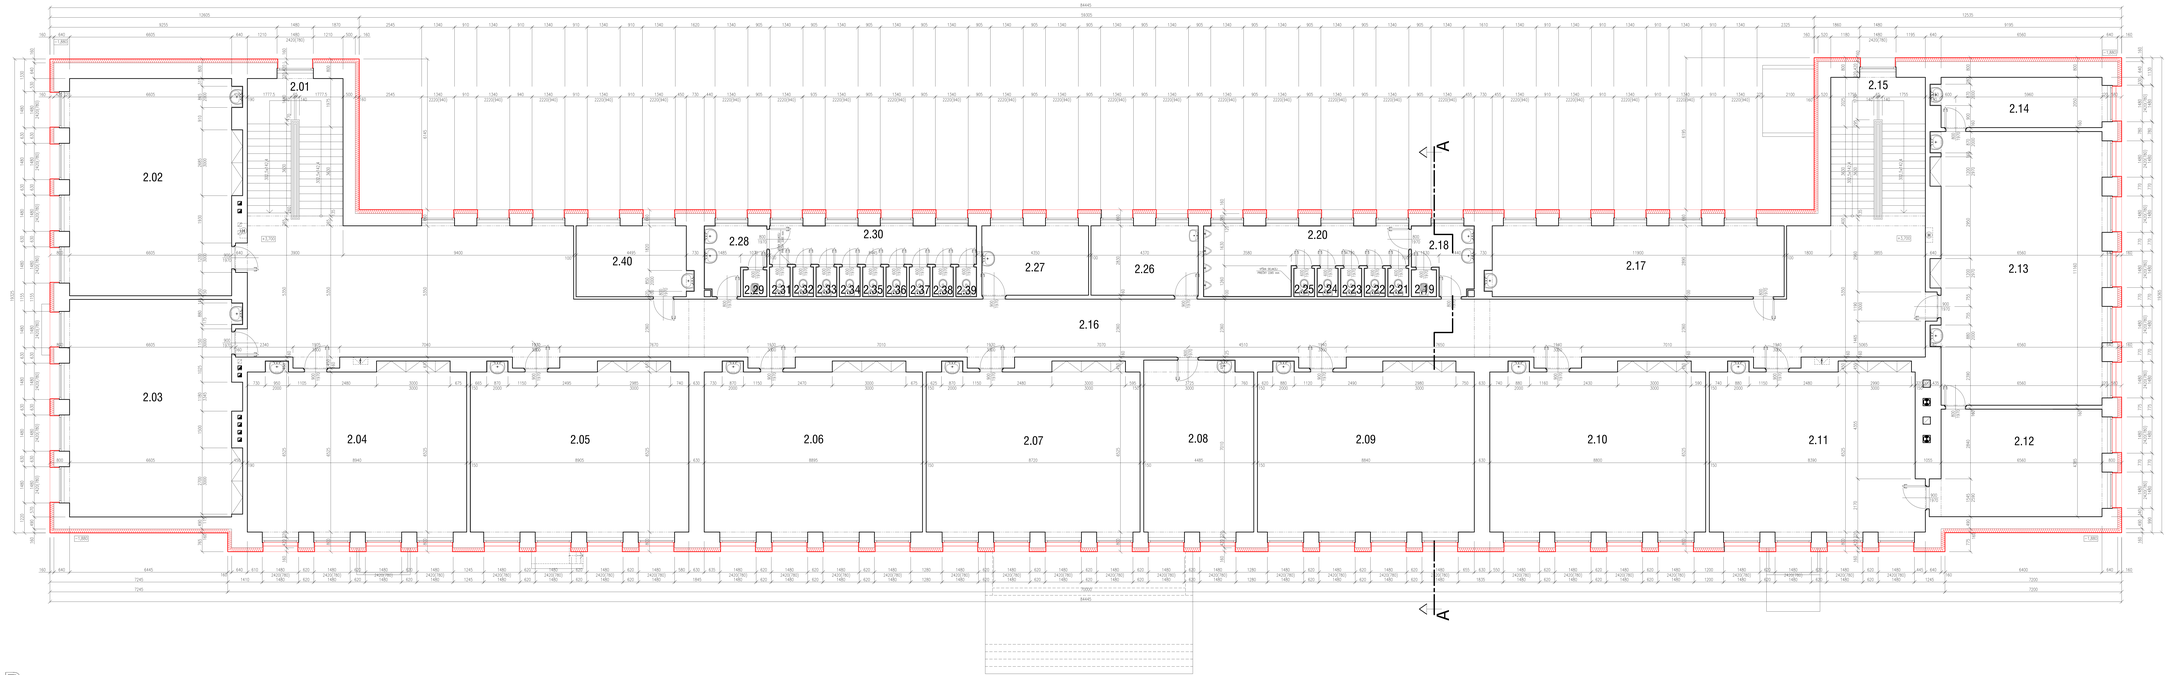

II. N.P.

LEGENDA MIESTNOSTÍ

OZNAČENIE ČÍSLO MIESTNOSTI	ÚČEL MIESTNOSTI (PRESTOROV)	PLOCHA m²	PODLAHA: SKLADBA PODLAHY	PODLAHA: SKLADBA VÝPLNE	STENY: SKLADBA STENY	STENY: SKLADBA VÝPLNE	STROPY: SKLADBA STROPU	STROPY: SKLADBA VÝPLNE
PODLAHOVÁ PLOCHA S. N.P.		1246.81						
ZASTAVANÁ PLOCHA OBJEKTOV		1246.81						

LEGENDA MATERIÁLOV

JESTVUJÚCE ZVISLÉ OBVODOVÉ, NOSNÉ A DELIACE KONŠTRUKCIE

Murivo z pevného strešnou od 5,0 do 2,0 MPa
tehly plné DF P10M (250x120x65 mm) z tr. 150 mm, MC 2,5 MPa

POZN.: jestvúce otvory položujúcim murivo sa vo grafickej rozlíšení, budovanie je použité pri rozlíšení nového muriva

NOVÉ ZVISLÉ OBVODOVÉ, NOSNÉ A DELIACE KONŠTRUKCIE

Zateplenie obvodového muriva – dosky z minerálnej vlny FKD-S Thermal (1000x600x160 mm)
v tr. 160 mm, zatepľovací systém, nalepení a prípojnému – dosky z minerálnej vlny FKD-S Thermal
(1000x600x160 mm) v tr. 160 mm, zatepľovací systém, nalepení a prípojnému

Táto projektová dokumentácia bola vytvorená pomocou
UŽÍVATEĽSKÉ softvéru AutoCAD LT 2004 CZ (Serial No. 341 - 49757798)
od spoločnosti Autodesk, Inc., 111 Mcinnis Parkway, San Rafael, CA 94903, USA

±0,000 = 193,400 m.n.m

VÝŠKOVÝ SYSTÉM : BPV

Autor:	Ing. Michal SLOBODNÍK Autorizovaný stavebný inžinier SKSI, reg. č.(zo 4249)1,2 rozsahu: Výber pre konštrukcie pozemných stavieb Autorizovaný stavebný inžinier SKSI, reg. č.(zo 4249)1,2	PRIEMYSELNÁ 5, 040 01 Košice tel.: +421 905 881 881, +421 907 881 881 e-mail: info@slobodnik.sk, www.slobodnik.sk
Zodp.projektant:	Ing. Michal SLOBODNÍK	
Kontrolnoval:	Ing. Michal SLOBODNÍK	
Kreslil:	Ing. Michal SLOBODNÍK	
Objednávateľ:	Gymnázium BST, Hviezdoslavova 1801, 044 13 Ľubotín	
Stavba:	GYMNÁZIUM BST ĽUBOTÍN: REKONŠTRUKCIA OBJEKTOV ZNÍŽENIE ENERGETICKEJ NÁROČNOSTI	Formát: D-A4 Mierka: 01:2023 Stupeň: PROJEKT. STAVBY Čísl. zakázky: MC-09-2023 Poznámka:
Obsah:	PODORYS II. N.P. (3,700) NOVÝ STAV	Mierka: 1:50 / Číslo: E - 14