


LEGENDA MATERIÁLOV

| 02NAČENIE | DRUH POVRCHOVEJ ÚPRAVY | POPIS ZÁKLADNEHO MATERIÁLU POUŽITÉHO PRI ÚPRAVE POVRCHU | MATERIÁL KONEČNEJ ÚPRAVY POVRCHU | FARBA KONEČNEJ ÚPRAVY POVRCHU | TECHN. NORMA KATALÓG |
|-----------|-------------------------------------|---|----------------------------------|----------------------------------|----------------------|
| 001 | OMIETKA FASÁDY | BRIZOLITOVÁ ŠKRABANÁ OMIETKA | BEZ POVRCHOVEJ ÚPRAVY | farba OKROVÁ | |
| 002 | OMIETKA SOKLA | BRIZOLITOVÁ ŠKRABANÁ OMIETKA | BEZ POVRCHOVEJ ÚPRAVY | farba TEHLOVÁ | |
| 003 | OKNO, DVERE | PLASTOVÉ PROFILY, IZOLAČNÉ DVOJSKLO | BEZ POVRCHOVEJ ÚPRAVY | farba BIELA, HNEDÁ | |
| 004 | KRITINA STRECHY | KERAMICKÁ DRAŽŽOVÁ KRITINA STEINBRUCK | BEZ POVRCHOVEJ ÚPRAVY | PRIRODZENÁ FARBA VYPÁLENEJ HLINY | |
| 005 | KLAMP, PRAKY STRECHY, ŽLABY A ZVODY | OCELOVÝ POZINKOVANÝ PLECH S hr. 0,60 mm | BEZ POVRCHOVEJ ÚPRAVY | PRIRODZENÁ FARBA ZINKU | |
| 006 | OSVETLOVACIE TELESO | OCELOVÝ POZINKOVANÝ PLECH A PROFILY | BEZ POVRCHOVEJ ÚPRAVY | PRIRODZENÁ FARBA ZINKU | |
| 007 | KOMINOVÉ TELESO | PLAŇ PALENÁ TEHLA | BEZ POVRCHOVEJ ÚPRAVY | PRIRODZENÁ FARBA VYPÁLENEJ HLINY | |
| 008 | MREŽE | OCELOVÉ TENKOSTENNÉ PROFILY, OCELOVÉ KRUHOVÉ A ŠTVORCOVÉ TYČE | SVETLOČERNÝ NÁTER | farba ČIERNA, BIELA | |
| 009 | OPLECHOVANIE PARAPETOV | OCELOVÝ POZINKOVANÝ PLECH S LAKOPLASTI, ÚPRAVOU S hr. 0,50 mm | BEZ POVRCHOVEJ ÚPRAVY | farba BIELA | |

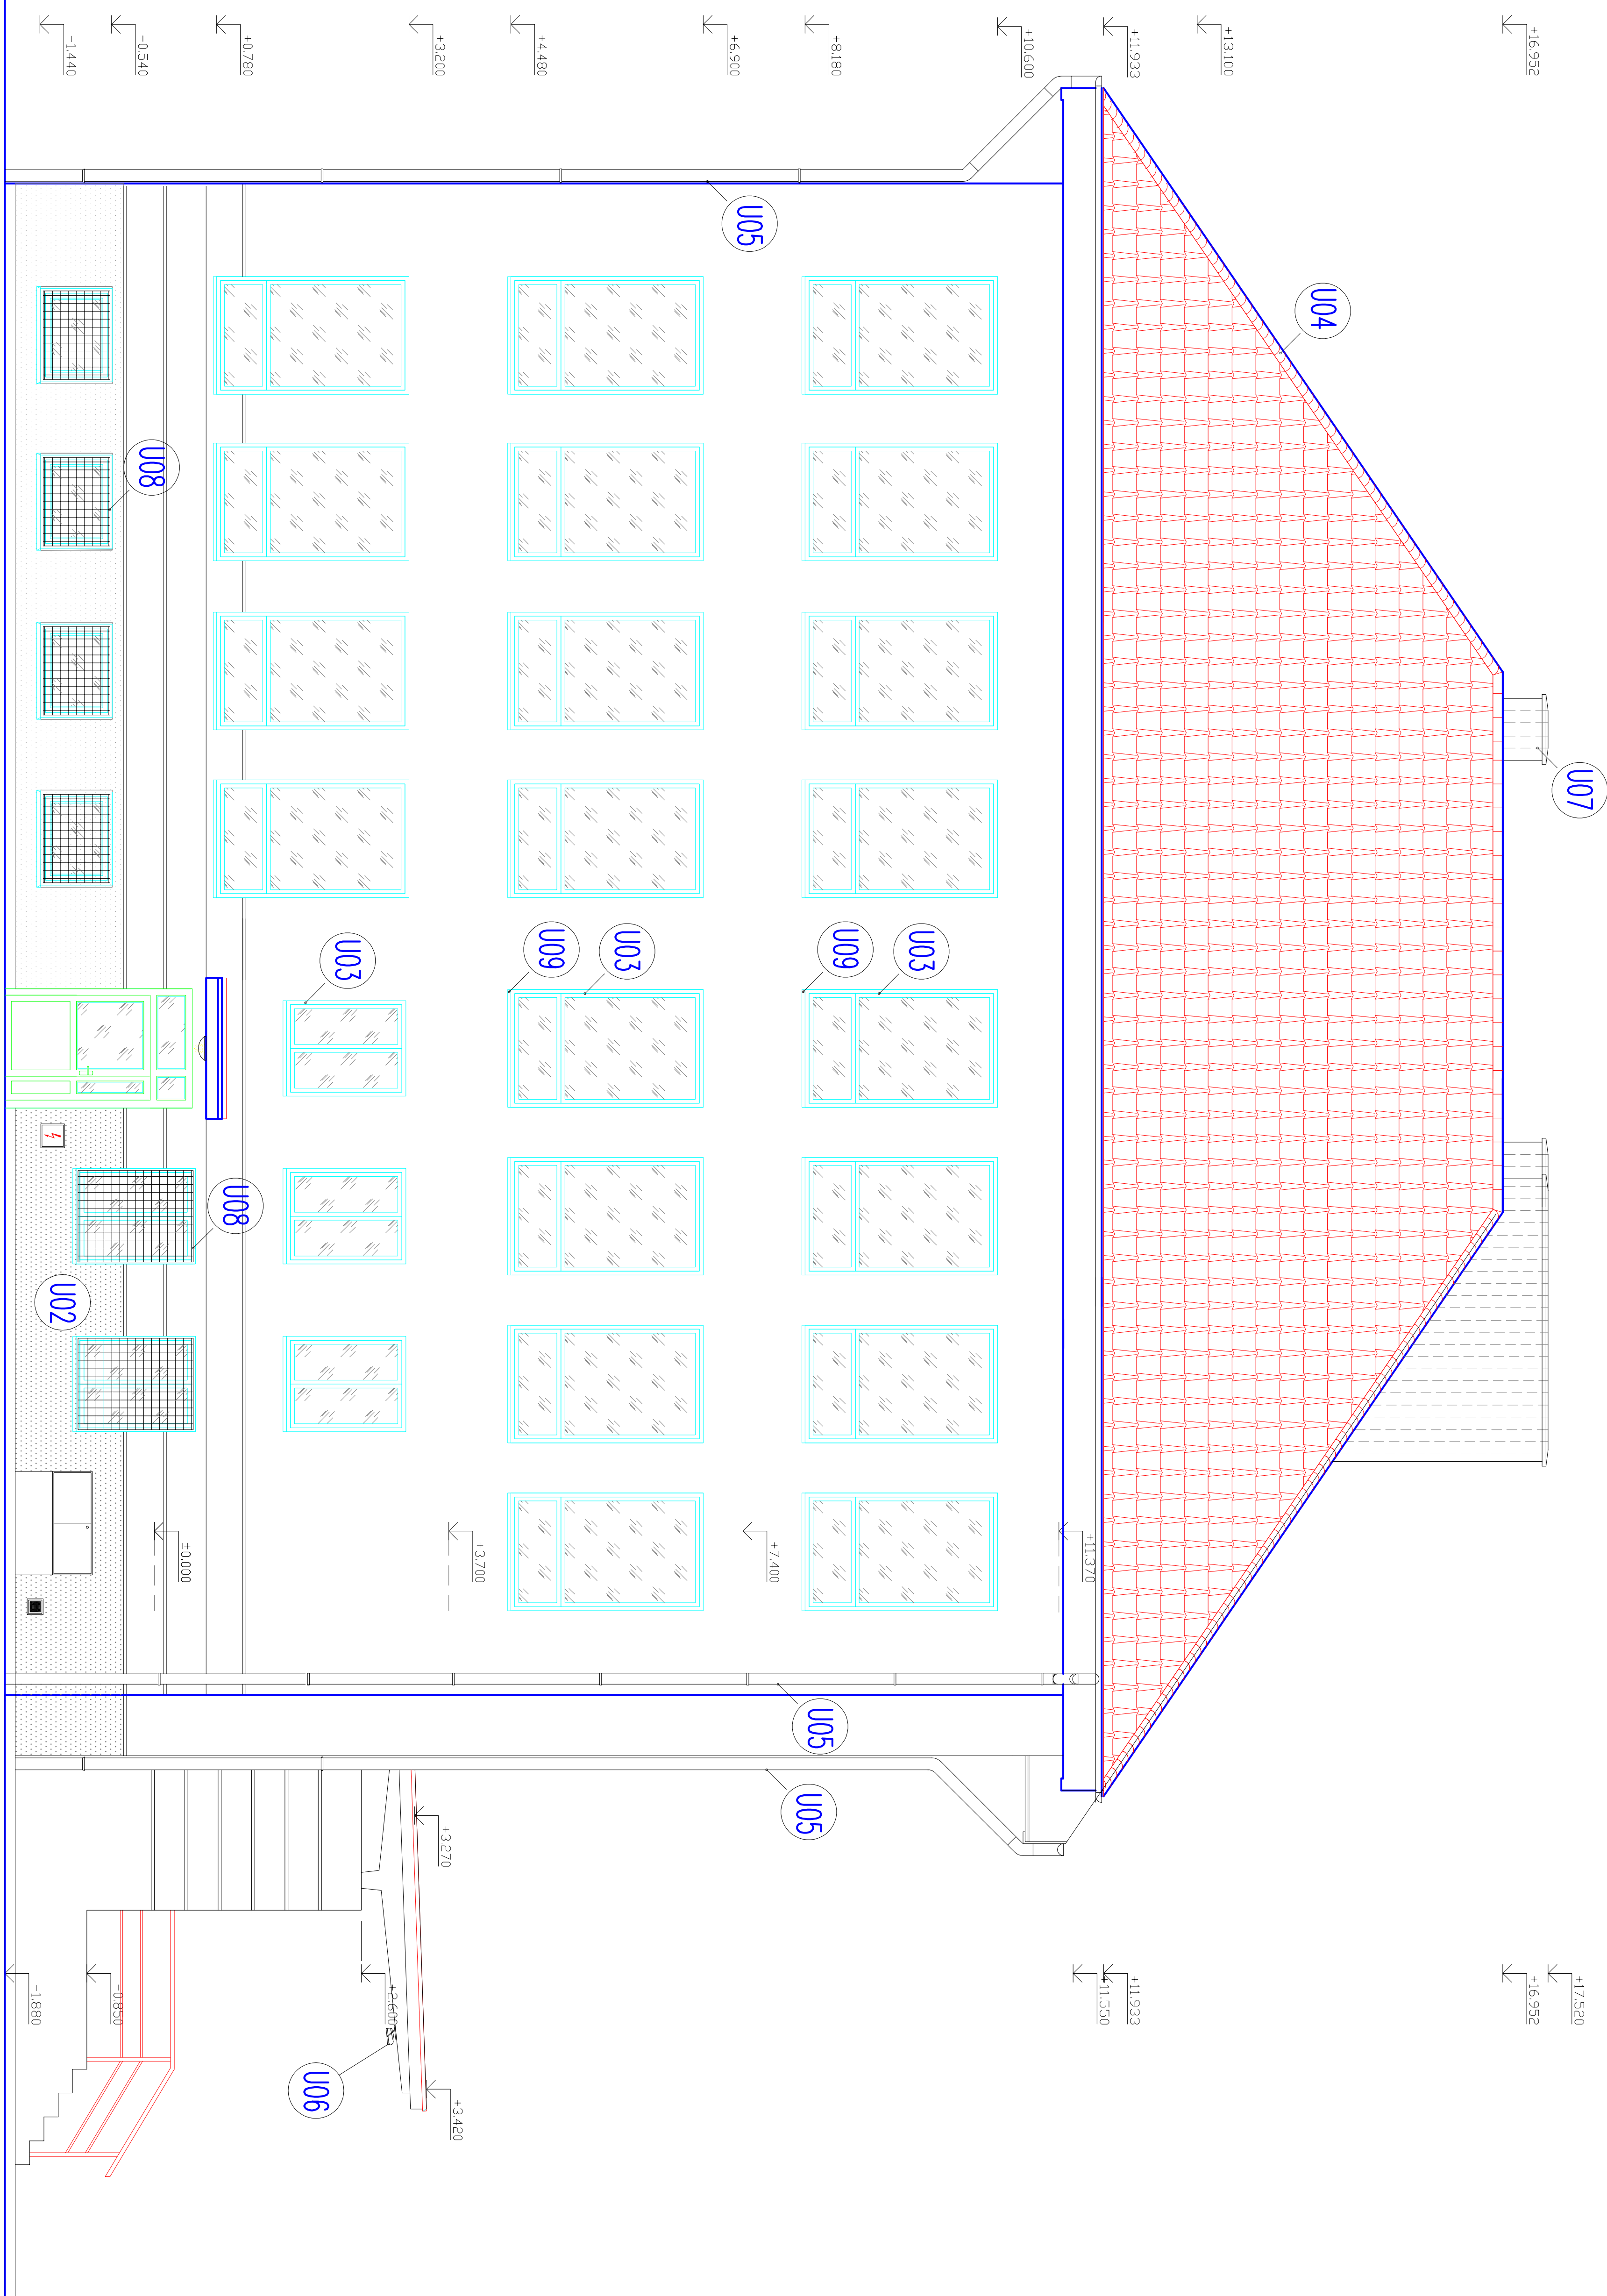

| | | |
|--|--|--|
| Autor | Ing. Michal SLOBODNIK Autorizovaný stavebný inžinier SKSĽ, reg. číslo 426011,12 kategória inžinier pre konštrukcie pozemných stavieb | <div>PROMOST S.R.O.</div> <div>985 56 Gerganovova Vieska 73 priy. Partizánska 17, 984 01 Lučenec mobil: +421 903 811 902, +421 907 816 525 https://promost.sk, e-mail: promost2@gmail.com</div> |
| Zodp.projektant | Ing. Michal SLOBODNIK | |
| Vypracoval | Ing. Michal SLOBODNIK | |
| Kreslil | Ing. Michal SLOBODNIK | |
| Stavebník: | Gymnázium BST, Haličská cesta 9, 984 03 Lučenec | |
| Stavba: | | |
| GYMNÁZIUM BST LUČENEC REKONŠTRUKCIA OBJEKTU STRECHA HLAVNEJ BUDOVY | | |
| POHLAD BOČNÝ | | |
| STARÝ STAV | | |
| Merka: | 1:100 | Č.výk.: E-11 |

Táto projektová dokumentácia bola zhotovená pomocou
LEGALNHO softwaru AutoCAD LT 2004 CZ (Seriál No 341-4575796)
od spoločnosti Autodesk, Inc., 111 McInnis Parkway, San Rafael, CA 94903, USA

$\pm 0,000 = 193,400$ m.n.m

PROMOST.R.O.

GYMNÁZIUM BST LUČENEC
REKONŠTRUKCIA OBJEKTU
STRECHA HLAVNEJ BUDOVY

POHLED BOČNÝ

| STÁRÝ STAV | 1 |
|------------|---|
|------------|---|

C. výkr.:
E-11