


LEGENDA MATERIÁLOV

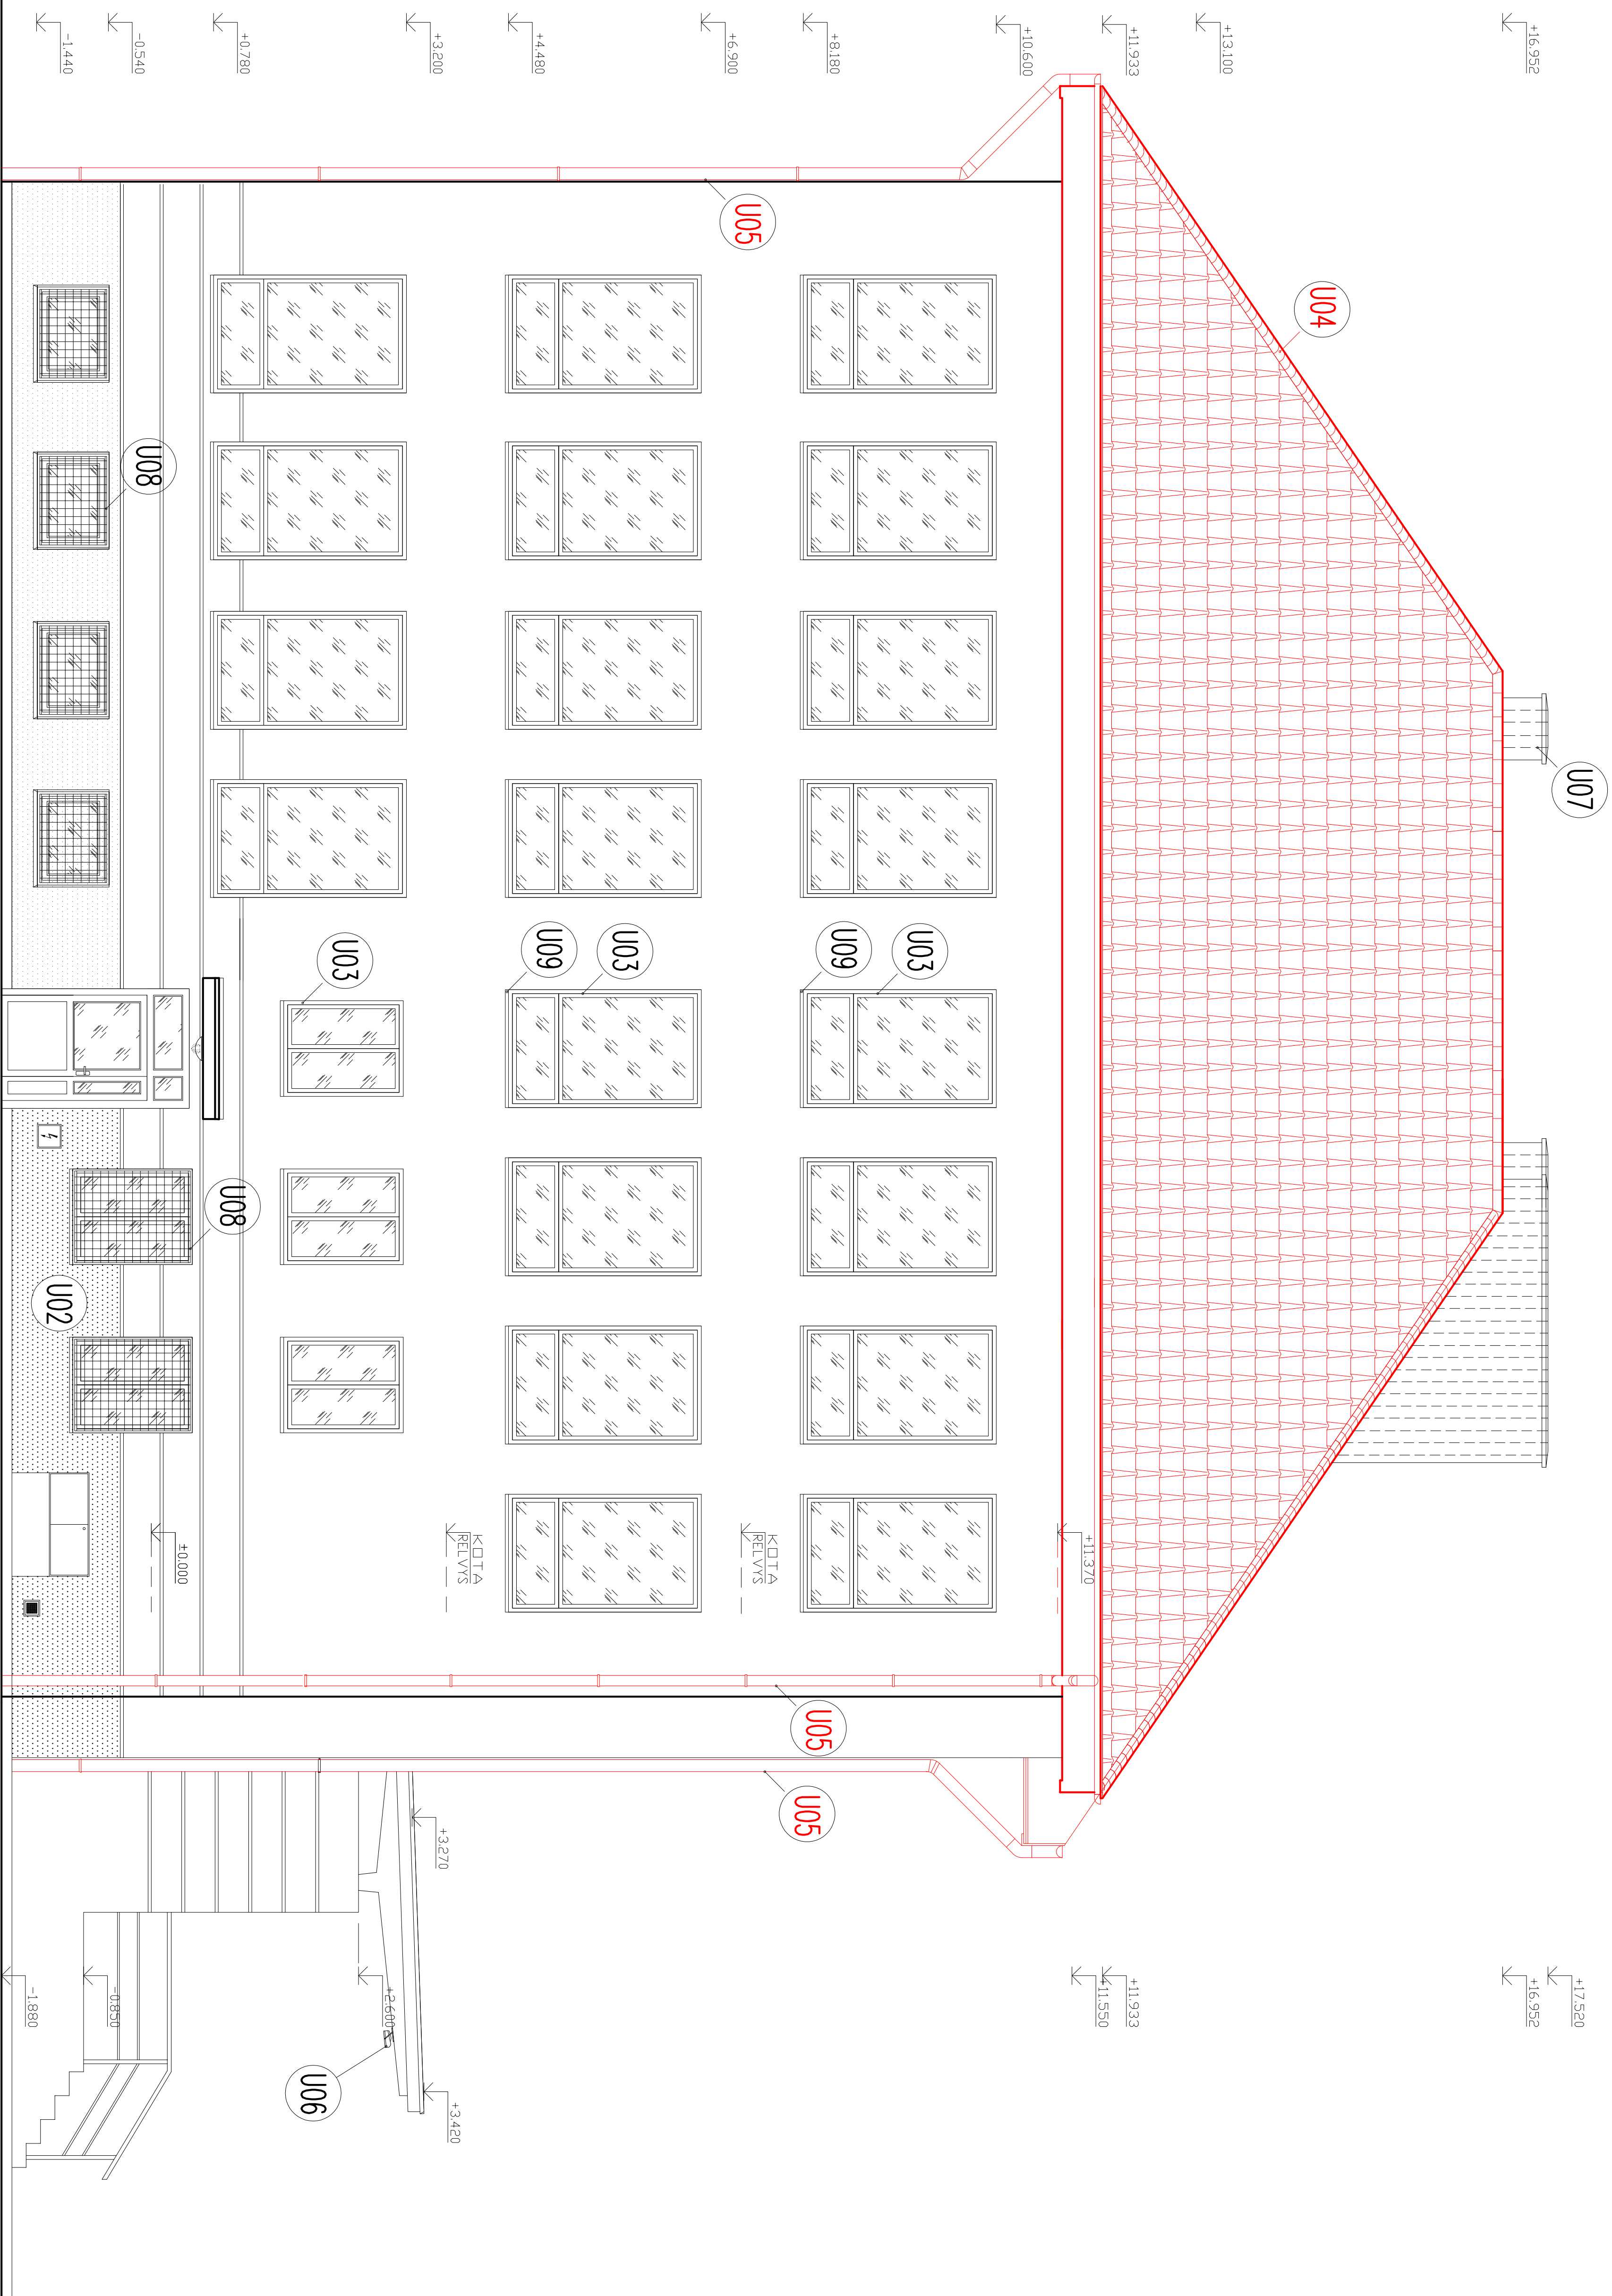

| 02 | 03 | 04 |
|---|

| | |
|---|--|
| Autor | Ing. Michal SLOBODNIK Autorizovaný stavebný inžinier SKSĽ, reg. číslo 4260*1,12 kategória inžinier pre konštrukcie pozemných stavieb |
| Zodp.projektant | Ing. Michal SLOBODNIK |
| Vypracoval | Ing. Michal SLOBODNIK |
| Kreslil | Ing. Michal SLOBODNIK |
| Stavebník: Gymnázium BŠT, Holíčská cesta 9, 984 03 Lučenec | |
| Stavba: | |
| GYMNÁZIUM BŠT LUČENEC REKONŠTRUKCIA OBJEKTOV STRECHA HLAVNEJ BUDOVY | |
| POHLAD BOČNÝ | |
| NOVÝ STAV | |
| Merka: | Č.výk: |
| 1:100 | E-21 |

Táto projektová dokumentácia bola zhotovená pomocou
LEGALENHD softwaru AutoCAD LT 2004 CZ (Serial No 341-45755796)
od spoločnosti Autodesk, Inc., 111 McInnis Parkway, San Rafael, CA 94903, USA

$\pm 0,000 = 193,400 \text{ m.n.m}$
VÝŠKOVÝ SYSTÉM : BPV

PROMOST.R.O.

GYMNÁZIUM BST LUČENEC
REKONŠTRUKCIA OBJEKTU
STRECHA HLAVNEJ BUDOVY