


PODÉLNÝ PROFIL VODOVODU

KÁTASTRY
Pelhřimov
komunikace
50.00'

SMĚROVÉ POMĚRY

LEGENDA
TYPŮ ČAR
PŮVODNÍ TERÉN
UPRAVENÝ TERÉN

MĚŘITKA 1:500/100

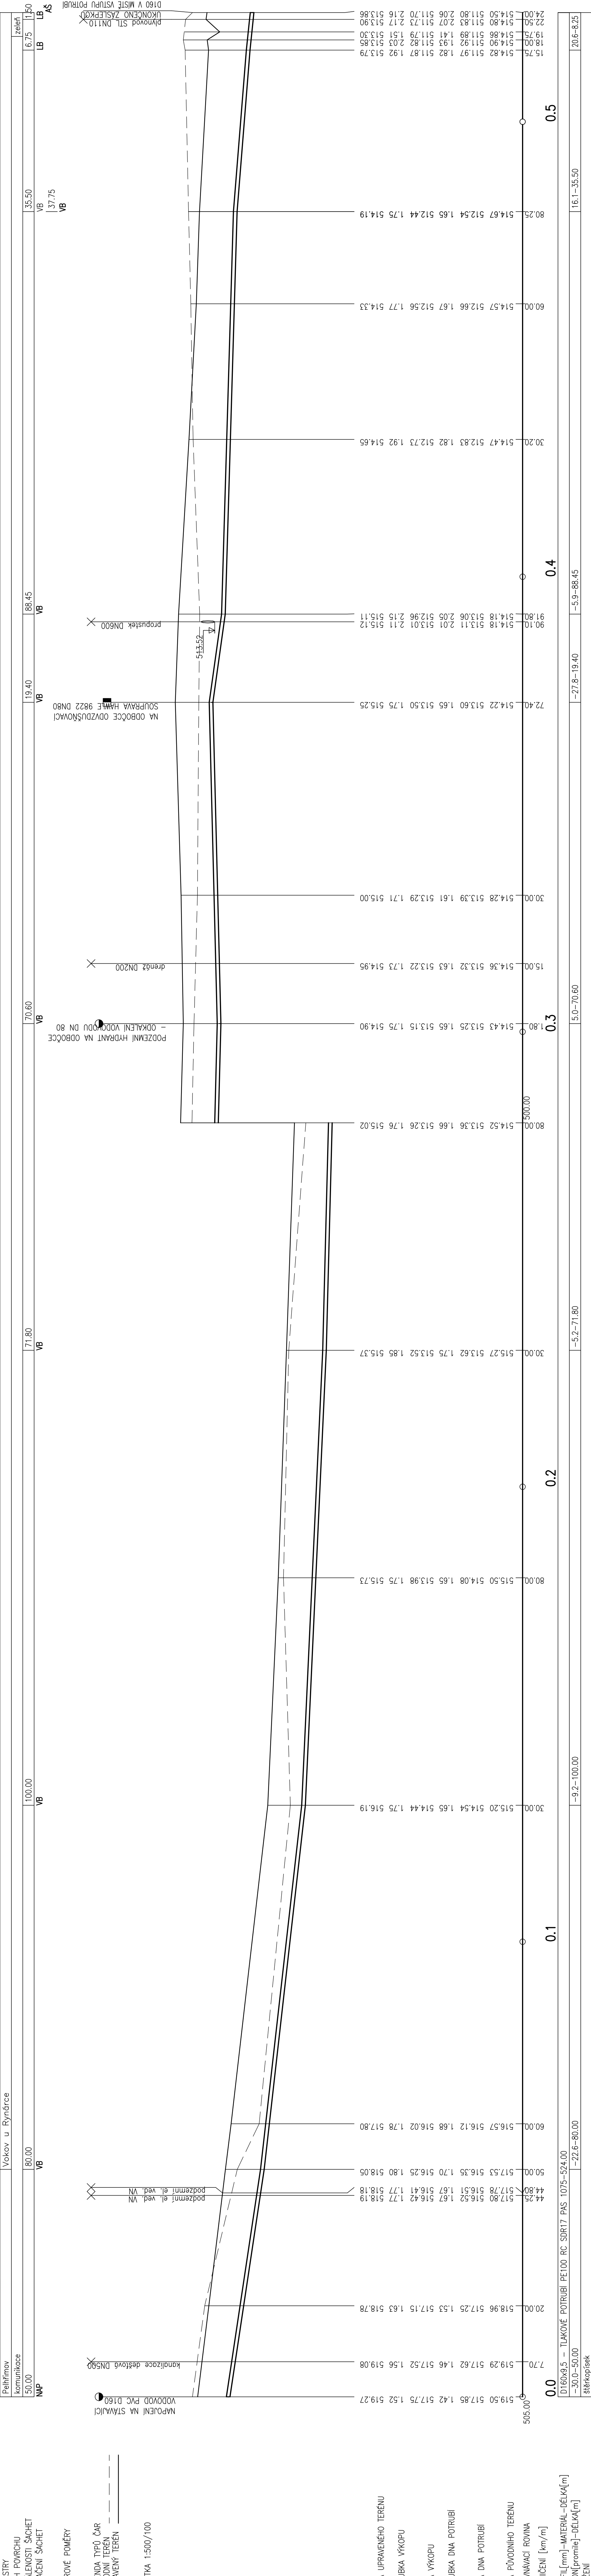

PROFIL [mm] – MATERIÁL – DÉLKA [m]
SKLON [promile] – DÉLKA [m]
ULOŽENÍ

Autor / zodpovědný projektant		Ing. Jan Kupec	autizovaný výstěr pro pozemní síť		Číslo výřezu	Páse				
Vedoucí projektant		Ing. Petr Olipný	autizovaný výstěr pro pozemní síť							
Projektant		Jan Vozek	vasek@gmail.cz							
Název akce						Datum	09/2022	Archivní číslo	1593/A	
Komunikace PZ Lhotka - silnice III/11249										
Investor		Město Pelhřimov, Masarykovo nám. 1, 393 01 Pelhřimov				Studio A s.r.o. Srečková 333 39301 Pelhřimov	Stupeň projektu	DSP + PDPS	Měřítko	1:500/100
Úloženo		C:\Users\vasek\OneDrive\Documents\PC-1\STUDIO\VOVKOVSKÁ\DPSS								
Číslo výřezu		PODÉLNÝ PROFIL VODOVODU								
Studio A						ARCHITECTI				

