
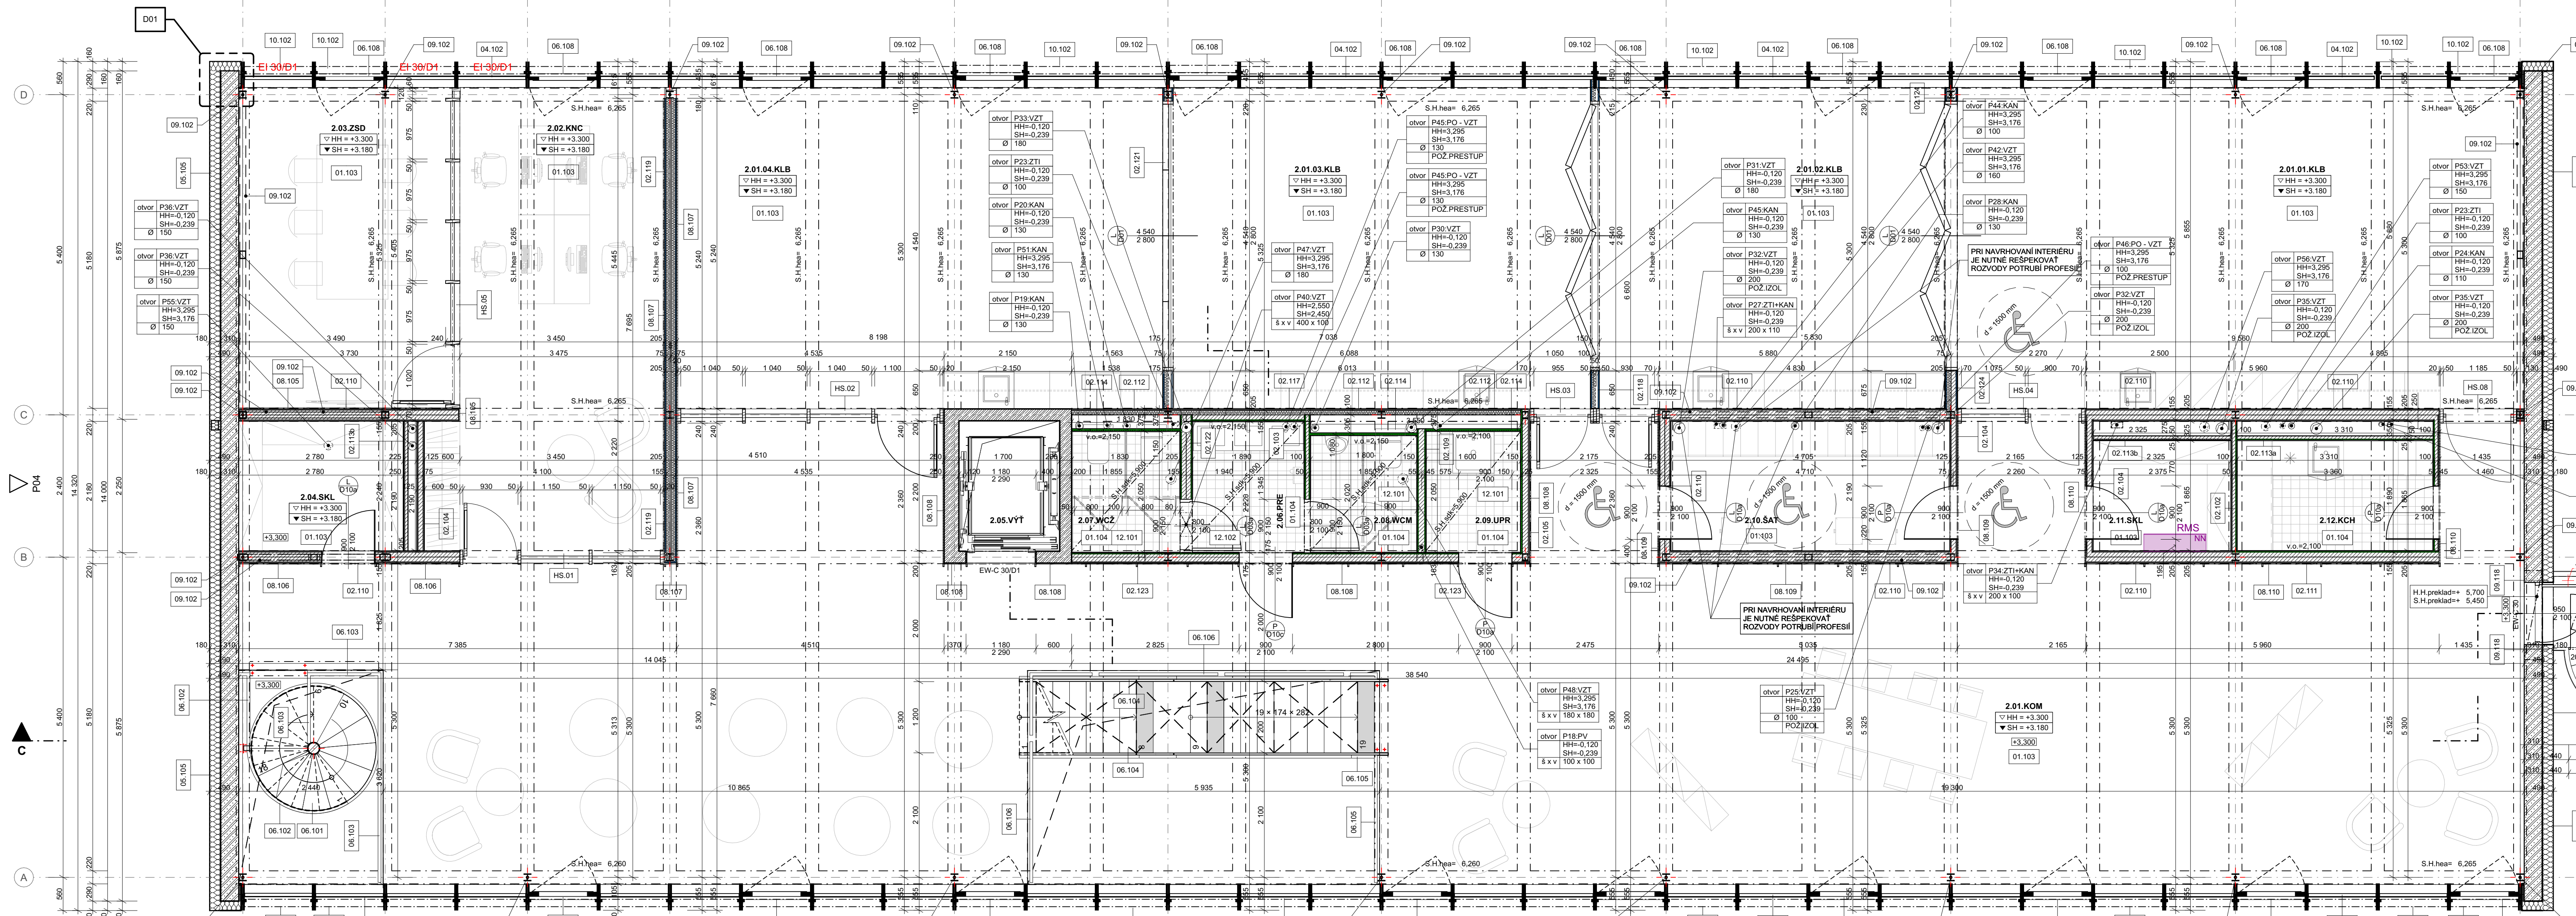
 
 
 
 
 
 
 
 
 


 

C. M.	NÁZOV MIESTNOSTI	PLOCHA (m ²)	POVROCHOVE ÚPRAVY			
			PODLAHA	STĚNY		STROP
2.01.01.KLB	KLUBOVNA 01	52.83	01-103 - LATA BETONOVÁ PODLAHA NAPRIKLAD SKafiro®- 2510 W ALEBO EKVIWALENT	SDK KONŠT + VÁPENO- CEMENTOVÁ OMÍTKA (napr. BAUMIT GipsPlatz maschinell) alebo ekwivalent hrúbka zrna 17mm -v súladu so ST. 05.101.05.102	PRIZNANY TRAPEZOÚVY PLECH + NATER (RAL 9010 - BIELA)	
2.01.02.KLB	KLUBOVNA 02	32.69	01-103 - LATA BETONOVÁ PODLAHA NAPRIKLAD SKafiro®- 2510 W ALEBO EKVIWALENT	SDK KONŠT. + MALBA /nasp. Baumit lorn system/	PRIZNANY TRAPEZOÚVY PLECH + NATER (RAL 9010 - BIELA)	
2.01.03.KLB	KLUBOVNA 03	39.16	BETONOVÁ PODLAHA NAPRIKLAD SKafiro®- 2510 W ALEBO EKVIWALENT	SDK KONŠT. + MALBA /nasp. Baumit lorn system/	PRIZNANY TRAPEZOÚVY PLECH + NATER (RAL 9010 - BIELA)	
2.01.04.KLB	KLUBOVNA 04	45.59	01-103 - LATA BETONOVÁ PODLAHA NAPRIKLAD SKafiro®- 2510 W W ALEBO EKVIWALENT	SDK KONŠT. + MALBA /nasp. Baumit lorn system/	PRIZNANY TRAPEZOÚVY PLECH + NATER (RAL 9010 - BIELA)	
2.01.COM	KOMUNYTNY PRIESTOR	207.06	01-103 - LATA BETONOVÁ PODLAHA NAPRIKLAD SKafiro®- 2510 W ALEBO EKVIWALENT	SDK KONŠT. + VÁPENO- CEMENTOVÁ OMÍTKA (napr. BAUMIT GipsPlatz maschinell) aleco ekwivalent hrúbka zrna 17mm -v súladu so ST. 05.101.05.102	PRIZNANY TRAPEZOÚVY PLECH + NATER (RAL 9010 - BIELA)	
2.02.KNC	KANCELÁRIA	28.72	01-103 - LATA BETONOVÁ PODLAHA NAPRIKLAD SKafiro®- 2510 W ALEBO EKVIWALENT	SDK KONŠT. + MALBA /nasp. Baumit lorn system/	PRIZNANY TRAPEZOÚVY PLECH + NATER (RAL 9010 - BIELA)	
2.03.ZSD	ZASADACIA MIESTNOST'	19.92	01-103 - LATA BETONOVÁ PODLAHA NAPRIKLAD SKafiro®- 2510 W ALEBO EKVIWALENT	SDK KONŠT. + VÁPENO- CEMENTOVÁ OMÍTKA (napr. BAUMIT GipsPlatz maschinell) aleco ekwivalent hrúbka zrna 17mm -v súladu so ST. 05.101.05.102	PRIZNANY TRAPEZOÚVY PLECH + NATER (RAL 9010 - BIELA)	
2.04.SKLD	SKLAD	6.09	01-103 - LATA BETONOVÁ PODLAHA NAPRIKLAD SKafiro®- 2510 W ALEBO EKVIWALENT	SDK KONŠT. + VÁPENO- CEMENTOVÁ OMÍTKA (napr. BAUMIT GipsPlatz maschinell) aleco ekwivalent hrúbka zrna 17mm -v súladu so ST. 05.101.05.102	PRIZNANY TRAPEZOÚVY PLECH + NATER (RAL 9010 - BIELA)	
2.05.VÝT	VÝTAH	3.74	01-103 - POOLAH PREHLBNÉ VÝTAHOVÉ SACHTY NAPRIKLAD: SKafiro®-Rapid Plus alebo EKVIWALENT	PROTIPIRASNÝ SYTEM		
2.06.PRE	WO PREDSIEŇ	42.00	01-104 - KERAMICKÁ DLAŽBA NAPIR. Ráto Cotiv Tivo, Biela (ROZMER: 100x100mm). POTREBA VZORKOVANIA SPAROVACEJ HMOTY VO FARBENOSTI TEHLJO- ORANOVA + ODSUŠUJESANIE ARCHITEKTOM	SDK KONŠT. FAREBNOST' VZORKOVAT' A ODSUŠUJAT' ARCH (vleď Skladby kontraktúri - interlevens stery) + KERAM. OBKLAD DO VÝSKY H.H. ČARUNE (rozmer: 100x100x10(mm)) POTEBA VZORKOVANIA SPAROVACEJ HMOTY VO FAREBNOSTI TEHLJO-ORANOVA + ODSUŠUJESANIE ARCHITEKTOM	SDK POCHRAD (vleď SKLABDY KONSTRUKCIÍ 12.101)	
2.07.WOZ	WO ZENY	3.75	01-104 - KERAMICKÁ DLAŽBA NAPIR. Ráto Cotiv Tivo, Biela (ROZMER: 100x100mm). POTREBA VZORKOVANIA SPAROVACEJ HMOTY VO FARBENOSTI TEHLJO- ORANOVA + ODSUŠUJESANIE ARCHITEKTOM	SDK KONŠT. FAREBNOST' VZORKOVAT' A ODSUŠUJAT' ARCH (vleď Skladby kontraktúri - interlevens stery) + KERAM. OBKLAD DO VÝSKY H.H. ČARUNE (rozmer: 100x100x10(mm)) POTEBA VZORKOVANIA SPAROVACEJ HMOTY VO FAREBNOSTI TEHLJO-ORANOVA + ODSUŠUJESANIE ARCHITEKTOM	SDK POCHRAD (vleď SKLABDY KONSTRUKCIÍ 12.101)	
2.08.WCM	WO MUŽI	3.56	01-104 - KERAMICKÁ DLAŽBA NAPIR. Ráto Cotiv Tivo, Biela (ROZMER: 100x100mm). POTREBA VZORKOVANIA SPAROVACEJ HMOTY VO FARBENOSTI TEHLJO- ORANOVA + ODSUŠUJESANIE ARCHITEKTOM	SDK KONŠT. FAREBNOST' VZORKOVAT' A ODSUŠUJAT' ARCH (vleď Skladby kontraktúri - interlevens stery) + KERAM. OBKLAD DO VÝSKY H.H. ČARUNE (rozmer: 100x100x10(mm)) POTEBA VZORKOVANIA SPAROVACEJ HMOTY VO FAREBNOSTI TEHLJO-ORANOVA + ODSUŠUJESANIE ARCHITEKTOM	SDK POCHRAD (vleď SKLABDY KONSTRUKCIÍ 12.101)	
2.09.OPR	UPRATOVAROKA	3.28	01-104 - KERAMICKÁ DLAŽBA NAPIR. Ráto Cotiv Tivo, Biela (ROZMER: 100x100mm). POTREBA VZORKOVANIA SPAROVACEJ HMOTY VO FARBENOSTI TEHLJO- ORANOVA + ODSUŠUJESANIE ARCHITEKTOM	SDK KONŠT. FAREBNOST' VZORKOVAT' A ODSUŠUJAT' ARCH (vleď Skladby kontraktúri interlevens stery) + KERAM. OBKLAD DO VÝSKY H.H. ČARUNE (rozmer: 100x100x10(mm)) POTEBA VZORKOVANIA SPAROVACEJ HMOTY VO FAREBNOSTI TEHLJO-ORANOVA + ODSUŠUJESANIE ARCHITEKTOM	SDK POCHRAD (vleď SKLABDY KONSTRUKCIÍ 12.101)	
2.10.SAT	SÁTNE	10.30	01-103 - LATA BETONOVÁ PODLAHA NAPRIKLAD SKafiro®- 2510 W ALEBO EKVIWALENT	SDK KONŠT. + MALBA /nasp. Baumit lorn system/	PRIZNANY TRAPEZOÚVY PLECH + NATER (RAL 9010 - BIELA)	
2.11.SKLD	SKLAD	5.10	01-103 - LATA BETONOVÁ PODLAHA NAPRIKLAD SKafiro®- 2510 W ALEBO EKVIWALENT	SDK KONŠT. + MALBA /nasp. Baumit lorn system/	PRIZNANY TRAPEZOÚVY PLECH + NATER (RAL 9010 - BIELA)	
2.12.KCH	KUCHYŇA	7.25	01-104 - KERAMICKÁ DLAŽBA NAPIR. Ráto Cotiv Tivo, Biela (ROZMER: 100x100mm). POTREBA VZORKOVANIA SPAROVACEJ HMOTY VO FARBENOSTI TEHLJO- ORANOVA + ODSUŠUJESANIE ARCHITEKTOM	SDK KONŠT. (vleď Skladby konstruktúri - interlevens stery) + KERAM. SKOLIK (výška 100mm)	PRIZNANY TRAPEZOÚVY PLECH + NATER (RAL 9010 - BIELA)	
		473.76 m ²				

[illegible]

	BETONOVÉ KONSTRUKCIE VYUŠŤENÉ STAVEBNOU OCEĽOU B500B, VÍD STATIKA
	BETONOVÉ KONSTRUKCIE NEVYUŠŤENÉ / VYUŠŤENÉ KARI SIEŤOU
	EXISTUJÚCE BETONOVÉ ZÁKLADOVÉ KONSTRUKCIE VYUŠŤENÉ STAVEBNOU OCEĽOU B500B
	EXISTUJÚCE ZÁKLADOVÉ KONSTRUKCIE - VÍD PÓDORYS VÝKOPOV, ZÁKLADOV
	EXISTUJÚCE NOSNÉ MURIVO, HRUBKY 300 MM
	POROBETONOVÉ NOSNÉ MURIVO (NAPR. YTONG ALEBO EKVIVALENT), HRUBKY 300 MM
	MONTÁŽNÉ SÁDKO-KAROTÓNOVÉ SENDVIČOVÉ KONSTRUKCIE, PODKONŠTRUKCIA Z OCEĽ. PROFILOV
	TEPEĽNÁ IZOLÁCIA NA BÁZE EPS
	TEPEĽNÁ IZOLÁCIA NA BÁZE XPS
	TEPEĽNÁ IZOLÁCIA NA BÁZE MINERÁLNEJ VLNÝ
	KROČAJOVA IZOLÁCIA NA BÁZE MINERÁLNEJ / KAMENNEJ VLNÝ
	AKUSTICKÁ IZOLÁCIA NA BÁZE MINERÁLNEJ VYKLADANÁ DO SENDVIČOVEJ SÍK STENY POMEZI CW PROFILY
	VÝSTUŽA PODLAHOVÉHO VYKUROVANIA - SYSTÉMOVÁ DOSKA
	KAMENIVO, FRAKCIA ZÁVISLÁ OD MIESTA POUŽITIA
	TERASOVÉ DOSKY
	TRÁVNATÉ PLOCHY
	RASTLÝ PÓDVÝONÝ TERÉN
	HYDROIZOLÁCIA NA BÁZE mPVC
	VRSTVA PAROZÁBRANY

01.XXXX	PODLAMY
02.XXXX	SADROKARTÓNOVE SENDVIČOVÉ KONŠTRUKCIE
03.XXXX	STRECHY
04.XXXX	FASÁDNE KONŠTRUKCIE
05.XXXX	STENY
06.XXXX	ZAMŔIČNICE VÝROBKY
07.XXXX	KLAMPIARSKÉ VÝROBKY
08.XXXX	STOLÁRSKE VÝROBKY
09.XXXX	OSTATNÉ VÝROBKY
10.XXXX	TIEŇACA TECHNIKA
11.XXXX	SPEVNENÉ PLOCHY
12.XXXX	PODHLADY

.....



inžinierske siete parcely č. 513/5, 513/20, 513/21

Kubačova 21, 831 06 Bratislava - mestská časť Rača

Bežová 3960/8
051 07 Banská Bystrica - Bratislava

AUTORI PROJEKTU	Ing. arch. Jozef Bátor, PhD. Ing. arch. Tomáš Medlen
-----------------	---

[illegible]

831 08 Bratislava - mestská časť Nové mesto

KONTROLÓVAJ	Ing. Ján Majerník	
-------------	-------------------	--

VITRACOVAL	Ing. LUKAS HROBET	
------------	-------------------	--

ETAPA	1. ETAPA	FORMÁT	7 x A4
-------	----------	--------	--------

OBŠAH VÝKRESU	BŮDOKRYŠ 2. NP	DÁTUM	08/2025
---------------	----------------	-------	---------

ČÍSLO PROJEKTU	KÓD PROJEKTU	STUPEŇ PD	KÓD PROFESIE	STAVEBNÝ OBJEKT	ČÍSLO VÝKRESU	REVÍZIA	PARÉ
----------------	--------------	-----------	--------------	-----------------	---------------	---------	------

VŠETKY PRIESTUPY V BETÓNOVÝCH KONŠTRUKCIÁCH RIEŠIŤ AKO VRTANÉ, PODĽA DOKUMENTÁCIE STATIKY

OTVORY PRE INŽINIERSKE SIETE REALIZOVAŤ IBA V BETÓNE!!!