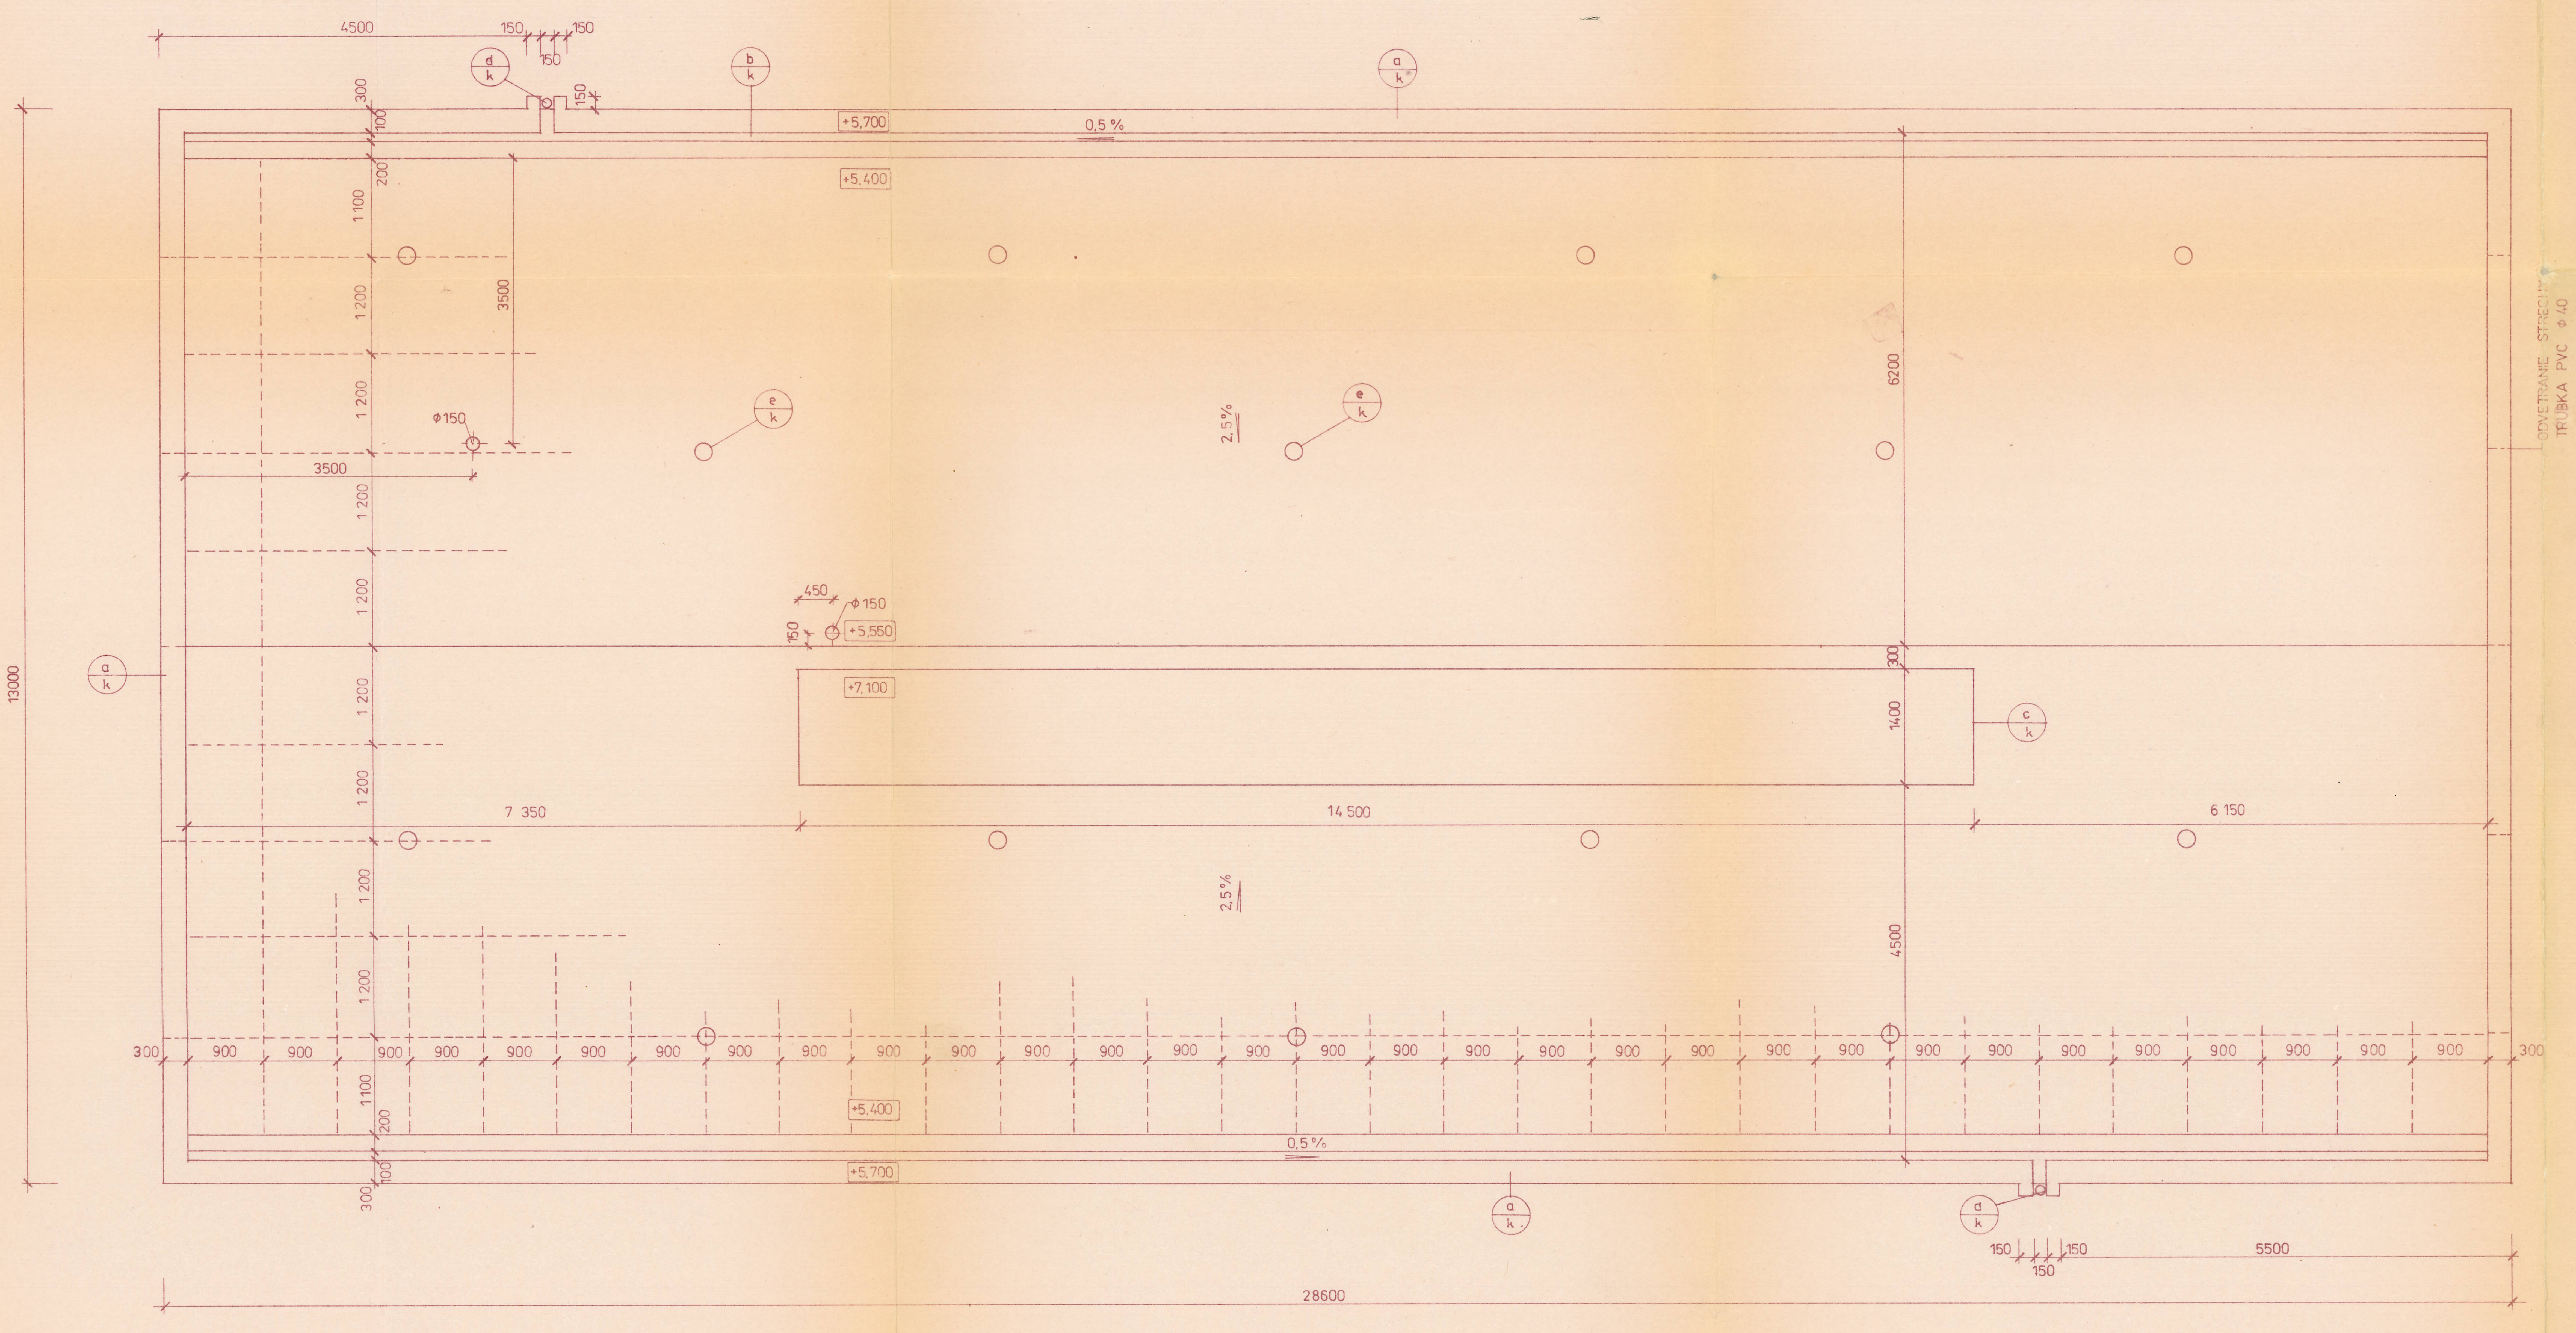

TRUBKA PVC 100-40 x 1,8 ČSN 64 32 12
DĹŽKA 1 ks 300 mm, POČET KS 10, SPOLU 3m

Dodávateľ: Okresný stavebný po... ...čanoch ... 35 ...
Projektová dokumentácia ... podľa skutočného prevedenia
... 4.4. 1988

I. ETAPA

D 301-00 a

vypracoval SLÁDEKOVÁ	zodp. proj. SLÁDEKOVÁ	hl. inž. proj. ING. KOLADA	DOPRAVOPROJEKT stredisko 34 Bratislava, Komínárska 2-4
kreslil SLÁDEKOVÁ	tech. kontrola ING. ZELINOVÁ	ved. strediska ING. ARCH. DZURENKA	
kraj BRATISLAVA HL. M. SSR	ONV BRATISLAVA II		formát 6 A4
investor DPMB BRATISLAVA			dátum 11 84
TROLEJBUSOVÁ DOPRAVA V BRATISLAVE			stupeň VP
JUHOVÝCHODNÁ OBLASŤ GAGARINOVA - DOLNÉ HONY			čís. zákazky 2841-07
MENIAREŇ			arch. číslo 1923 / číslo súpravy
STRECHA			mierka 1:50 / číslo výkresu 1/9