
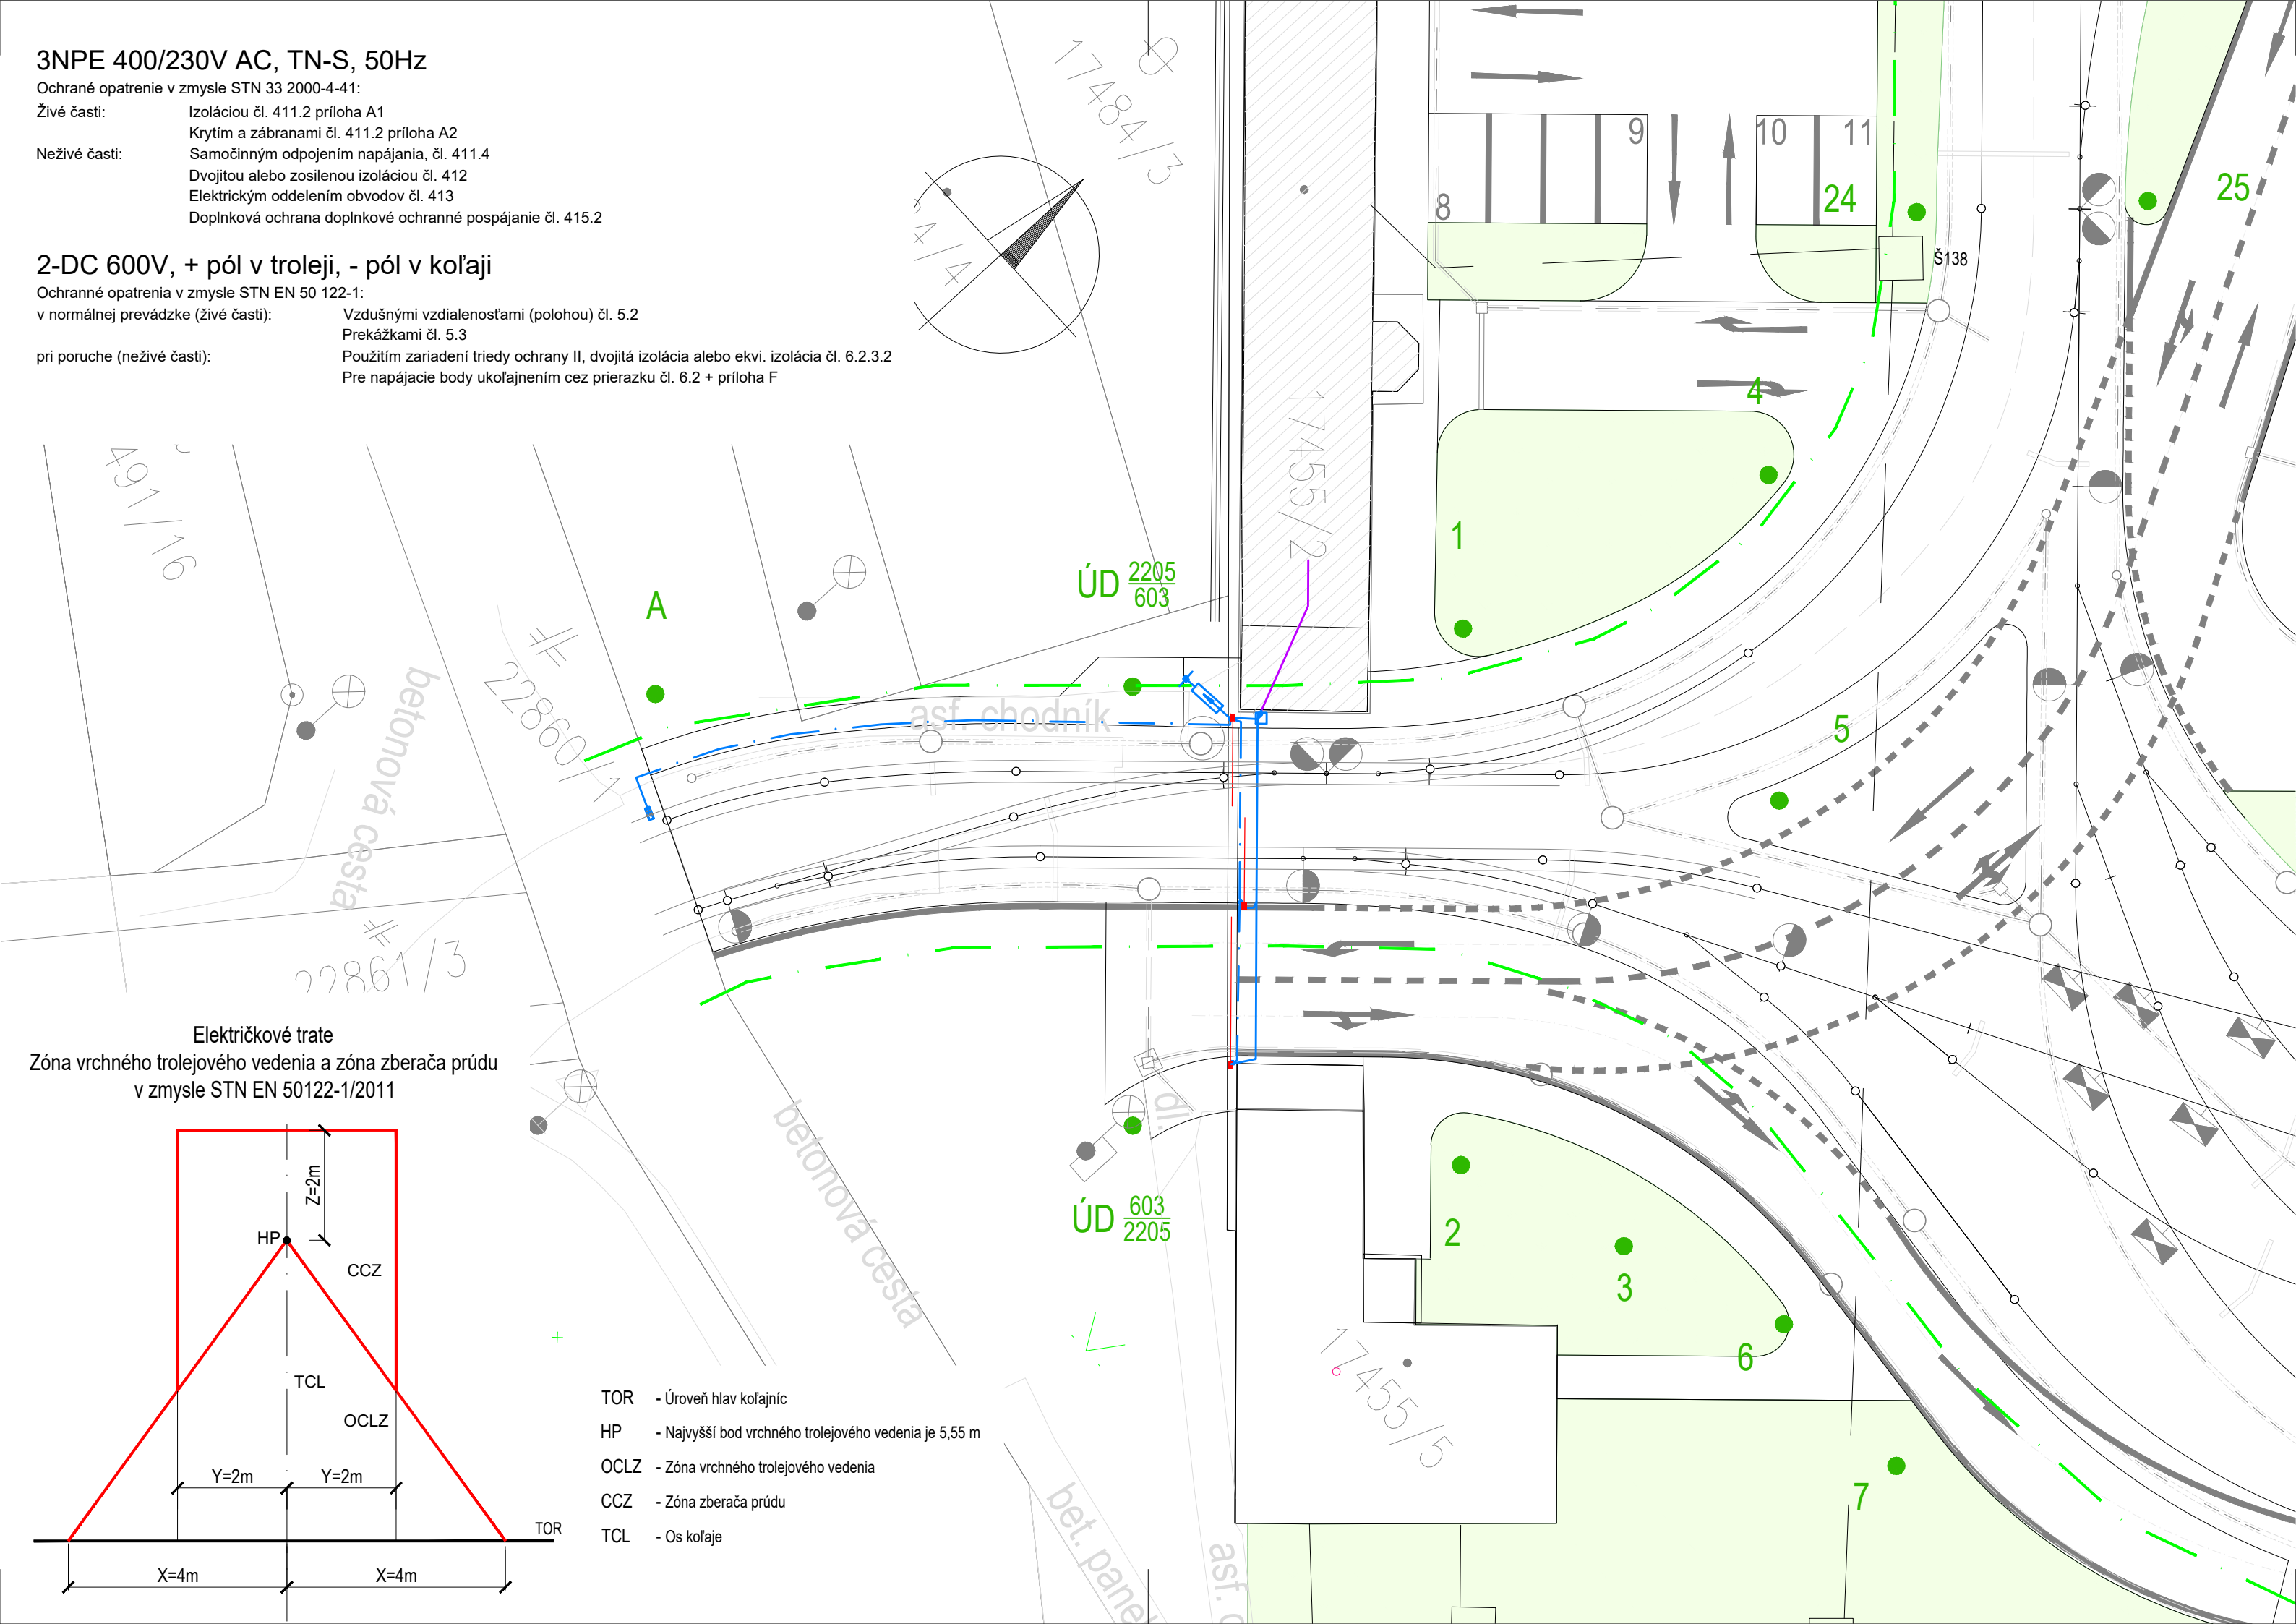
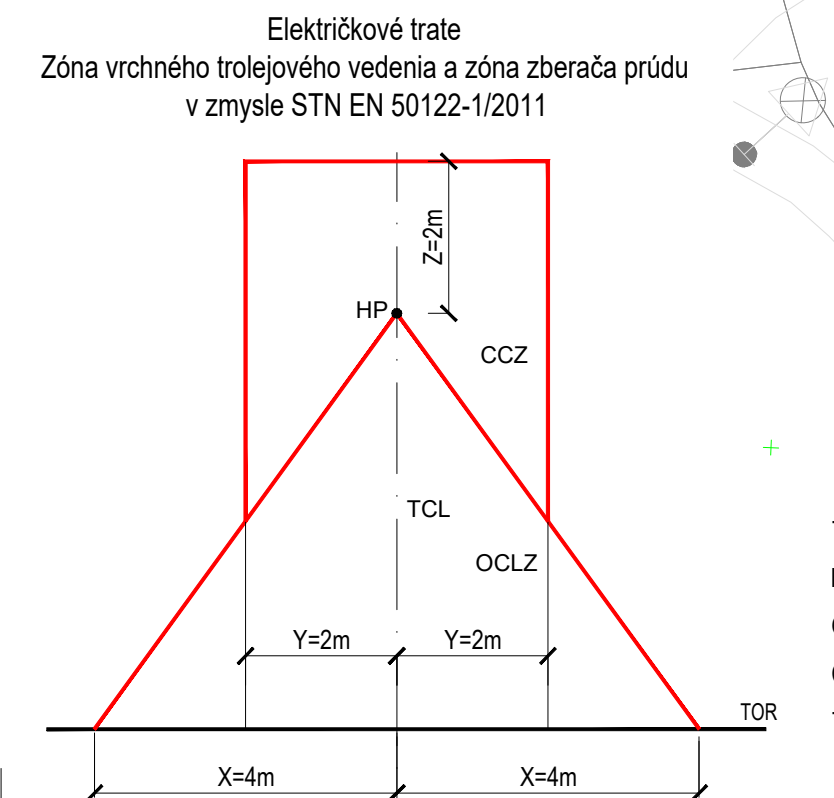


3NPE 400/230V AC, TN-S, 50Hz
 Ochranné opatrenie v zmysle STN 33 2000-4-41:
 Živé časti: Izoláciou čl. 411.2 príloha A1
 Krytím a zábranami čl. 411.2 príloha A2
 Samočinným odpojením napájania, čl. 411.4
 Dvojitou alebo zosilnenou izoláciou čl. 412
 Elektrickým oddelením obvodov čl. 413
 Doplnkovú ochranu doplnkové ochranné pospájanie čl. 415.2

2-DC 600V, + pól v troleji, - pól v koľaji
 Ochranné opatrenia v zmysle STN EN 50 122-1:
 v normalnej prevádzke (živé časti):
 Vzdušnými vzdialenosťami (polohou) čl. 5.2
 Prekážkami čl. 5.3
 Použitím zariadení triedy ochrany II, dvojité izolácia alebo ekvi. izolácia čl. 6.2.3.2
 Pre napájacie body ukofajnením cez prierazku čl. 6.2 + príloha F

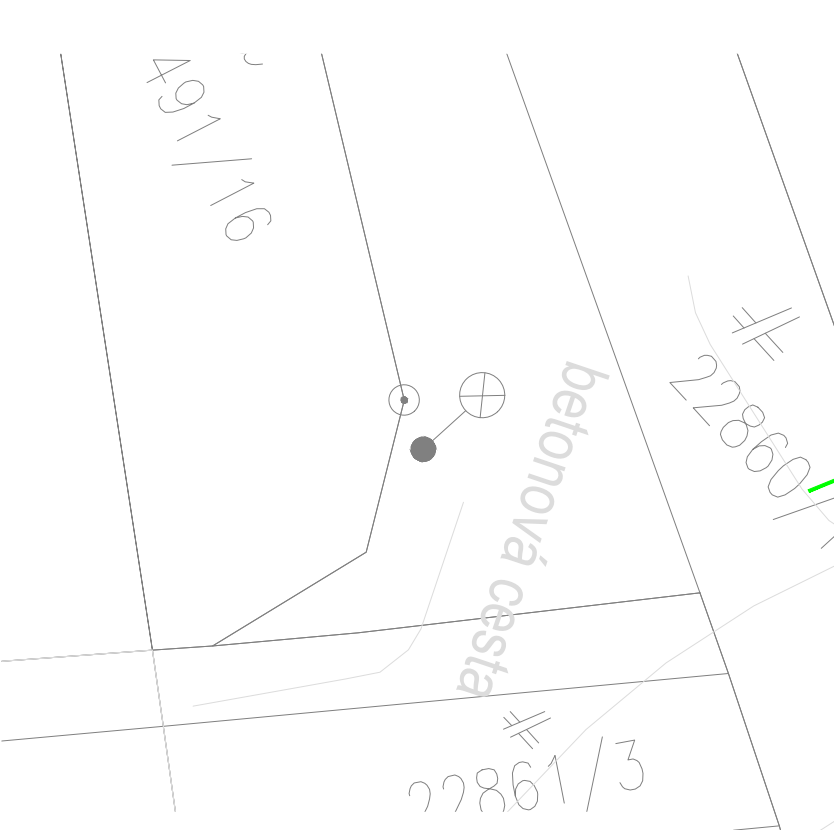

ČÍSLO	TEXT ZMENY - ODŮVODNENIE	DÁTUM	PODPIS
A			
B			
C			
D			

NÁZOV STAVBY
MODERNIZÁCIA ÚDRŽBOVEJ ZÁKLADNE – 3. ETAPA, VOZOVŇA KRAŠŇANY

EURÓPSKA ÚNIA
 Kohézny fond
 OP Integrovaná infraštruktúra 2014 – 2020

MINISTERSTVO DOPRAVY SLOVENSKEJ REPUBLIKY

OBJEDNÁVATEL DOPRAVNÝ PODNIK BRATISLAVA	DOPRAVNÝ PODNIK, akciová spoločnosť OLEJKÁRSKA 2357/1, 814 52 BRATISLAVA
ZHOTOVITEĽ STRABAG	STRABAG Pozemné staviteľstvo s.r.o. MLYNŠKÉ NIVY 61/A, 820 15 BRATISLAVA
ZHOTOVITEĽ DRS DOPRAVOPROJEKT	DOPRAVOPROJEKT, a.s. KOMINÁRSKA 141/2, 832 03 BRATISLAVA ZODPOVEDNÁ OSOBA Ing. MICHAL BOCORA HLAVNÝ INŽINIER PROJEKTU Ing. arch. ZUZANA MACHÁČOVÁ ČÍSLO ZÁKAZKY 8670-01

PROJEKTANT/SPRACOVATEĽ ČASTI
DELTES S.R.O., LUŽNÁ 12, 851 04 BRATISLAVA

ZODPOVEDNÝ PROJEKTANT	ING. PETER KOLADA	PODPIS	
VYPRACOVAL	ING. KAROL KOLLÁR	PODPIS	
KONTROLOVAL	ING. MARTA BÜTOROVÁ	PODPIS	
IDENTIF. ČÍSLO PRÍLOHY	MUZVOK-DRS-C-E000-35030-002-X		

ČASŤ DOKUMENTÁCIE	E DOKUMENTÁCIA STAVEBNÝCH OBJEKTOV	
OBJEKT	35-03 PRÍPOJKA NN PRE ZÁVORY	
KRAJ	BRATISLAVSKÝ	
OKRES	BRATISLAVA III	
KATASTER	RAČA	
SÚRADNICOVÝ SYSTÉM	S-JTSK v real. JTSK	
VÝŠKOVÝ SYSTÉM	Bpv	
DÁTUM	03/2025	
FORMÁT	5x44	
MIERKA	1:250, 1:100	
STUPEŇ	DRS	
ČÍSLO ZÁKAZKY	2113-02	
ČÍSLO PRÍLOHY	ČÍSLO PRÍLOHY	002

NÁZOV PRÍLOHY
NAPOJENIE ZÁVOR - SITUÁCIA