Pozdĺžny profil ZP– (5) M 1:1000/100
Rozsah: km 9,16000 – km 9,52000

Pozdĺžny profil ZP– (5) M 1:1000/100
Rozsah: km 9,52000 – km 9,90000

Pozdĺžny profil ZP– (5) M 1:1000/100
Rozsah: km 9,90000 – km 10,22000

Pozdĺžny profil ZP– (5) M 1:1000/100
Rozsah: km 10,22000 – km 10,56000

DRUH POZEMKOV: STAVE CESTA
ÚZEM. EVIDENČ. JEDNOTKA: KÚ ŠUMIAC
OKRES: BREZNO
KRAJ: BANSKOBYSTRICKÝ

SKLONOVÉ POMERY

KÓTY NIVELETY

KÓTY TERÉNU

POROVNÁVACIA ROVINA: VÝŠKOVÝ SYSTÉM B.p.v.

STANIČENIE v km

VZDIALENOSŤ PR. REZOV

SMEROVÉ POMERY

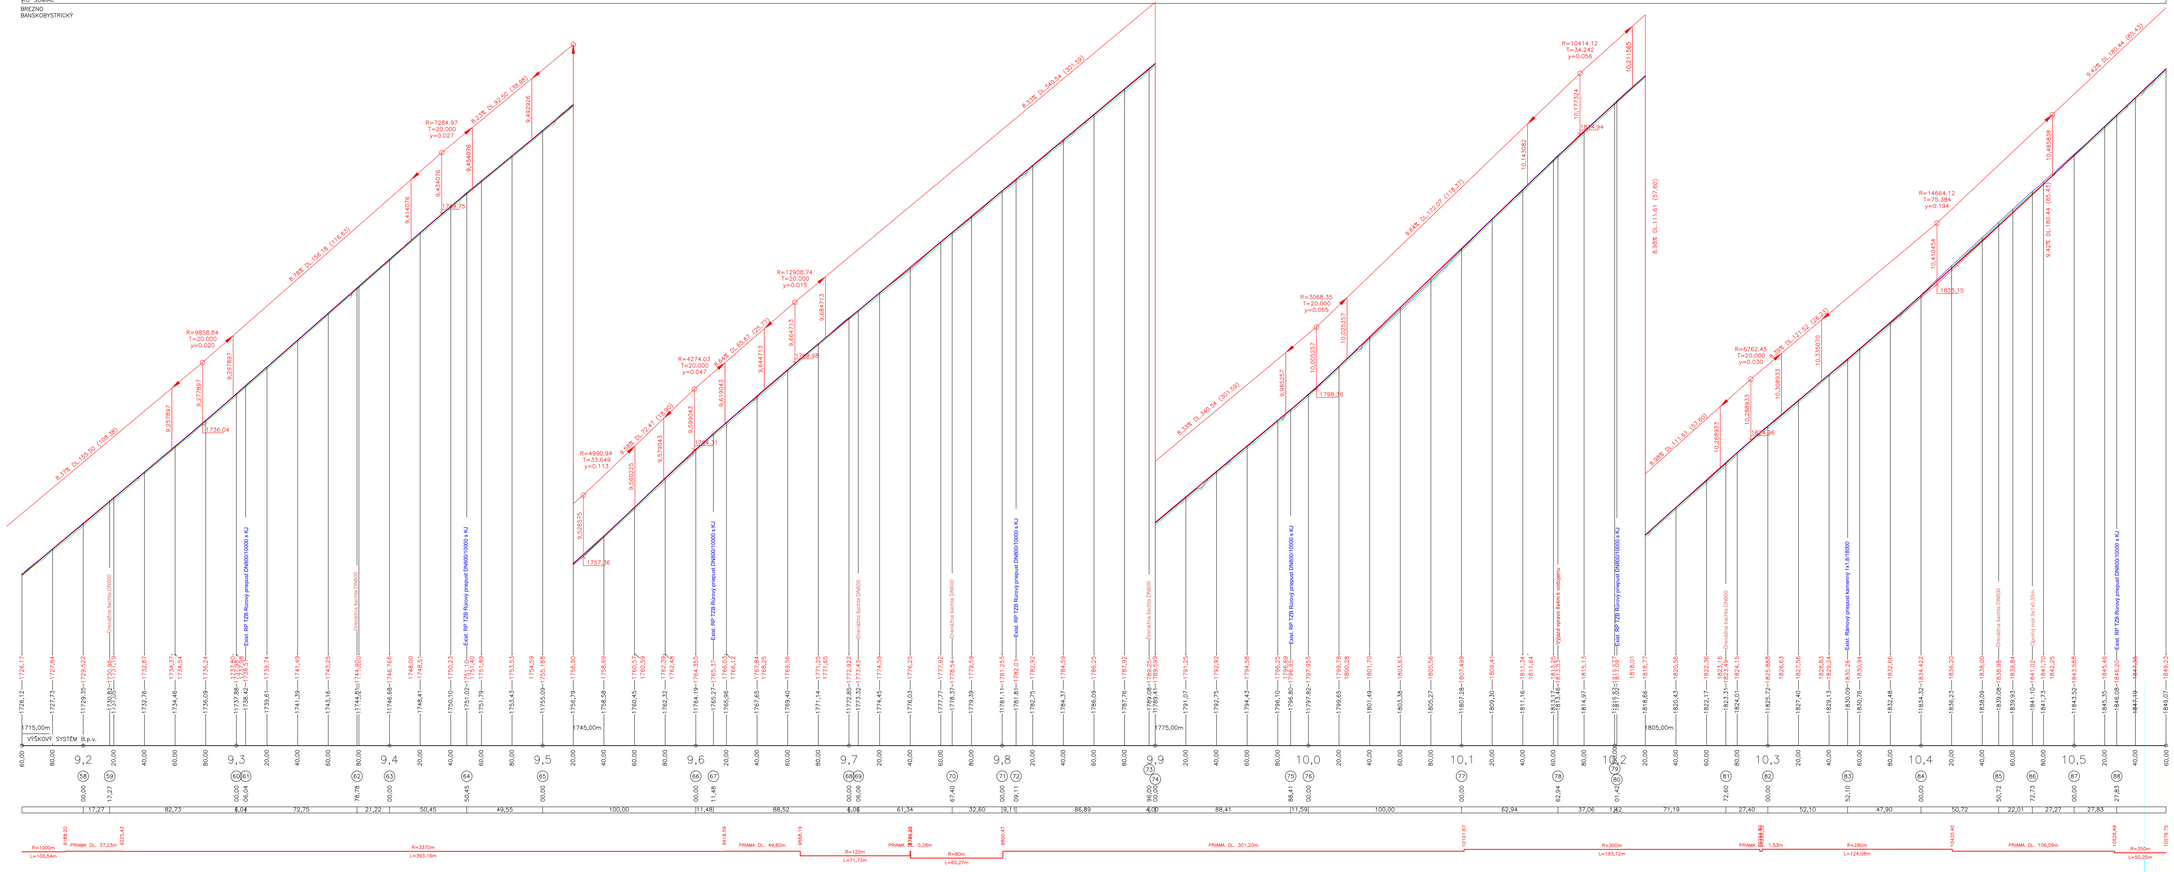
8.278 DL:156.90 (158.98)
9.277897
9.736.04
R=9858.84
T=20.000
y=0.020
8.788 DL:158.18 (1716.62)
8.440278
8.644278
8.644278
9.444278
9.455925
8.278 DL:99.20 (98.98)
R=7284.97
T=20.000
y=0.027
8.278 DL:340.94 (351.69)
9.260225
9.539543
8.539543
8.644713
9.644713
9.694713
9.694713
R=4990.94
T=33.649
y=0.113
R=4274.03
T=20.000
y=0.047
R=12908.74
T=20.000
y=0.015
8.445 DL:122.27 (118.37)
10.002527
10.002527
10.002527
10.143582
10.177324
10.177324
10.215495
R=3068.35
T=20.000
y=0.065
8.445 DL:111.61 (97.60)
10.268933
10.268933
10.268933
10.355070
10.355070
10.458585
R=6762.45
T=20.000
y=0.030
8.428 DL:180.44 (80.43)
10.410464
10.410464
10.410464
R=14664.12
T=75.364
y=0.194
9.428 DL:180.44 (80.43)
1757.36
1798.76
1835.15
1715,00m
1745,00m
1775,00m
1805,00m
Prevádzka kanála DN600
Prevádzka kanála DN600
Prevádzka kanála DN600