


RZUT PIĘTRA 1:100

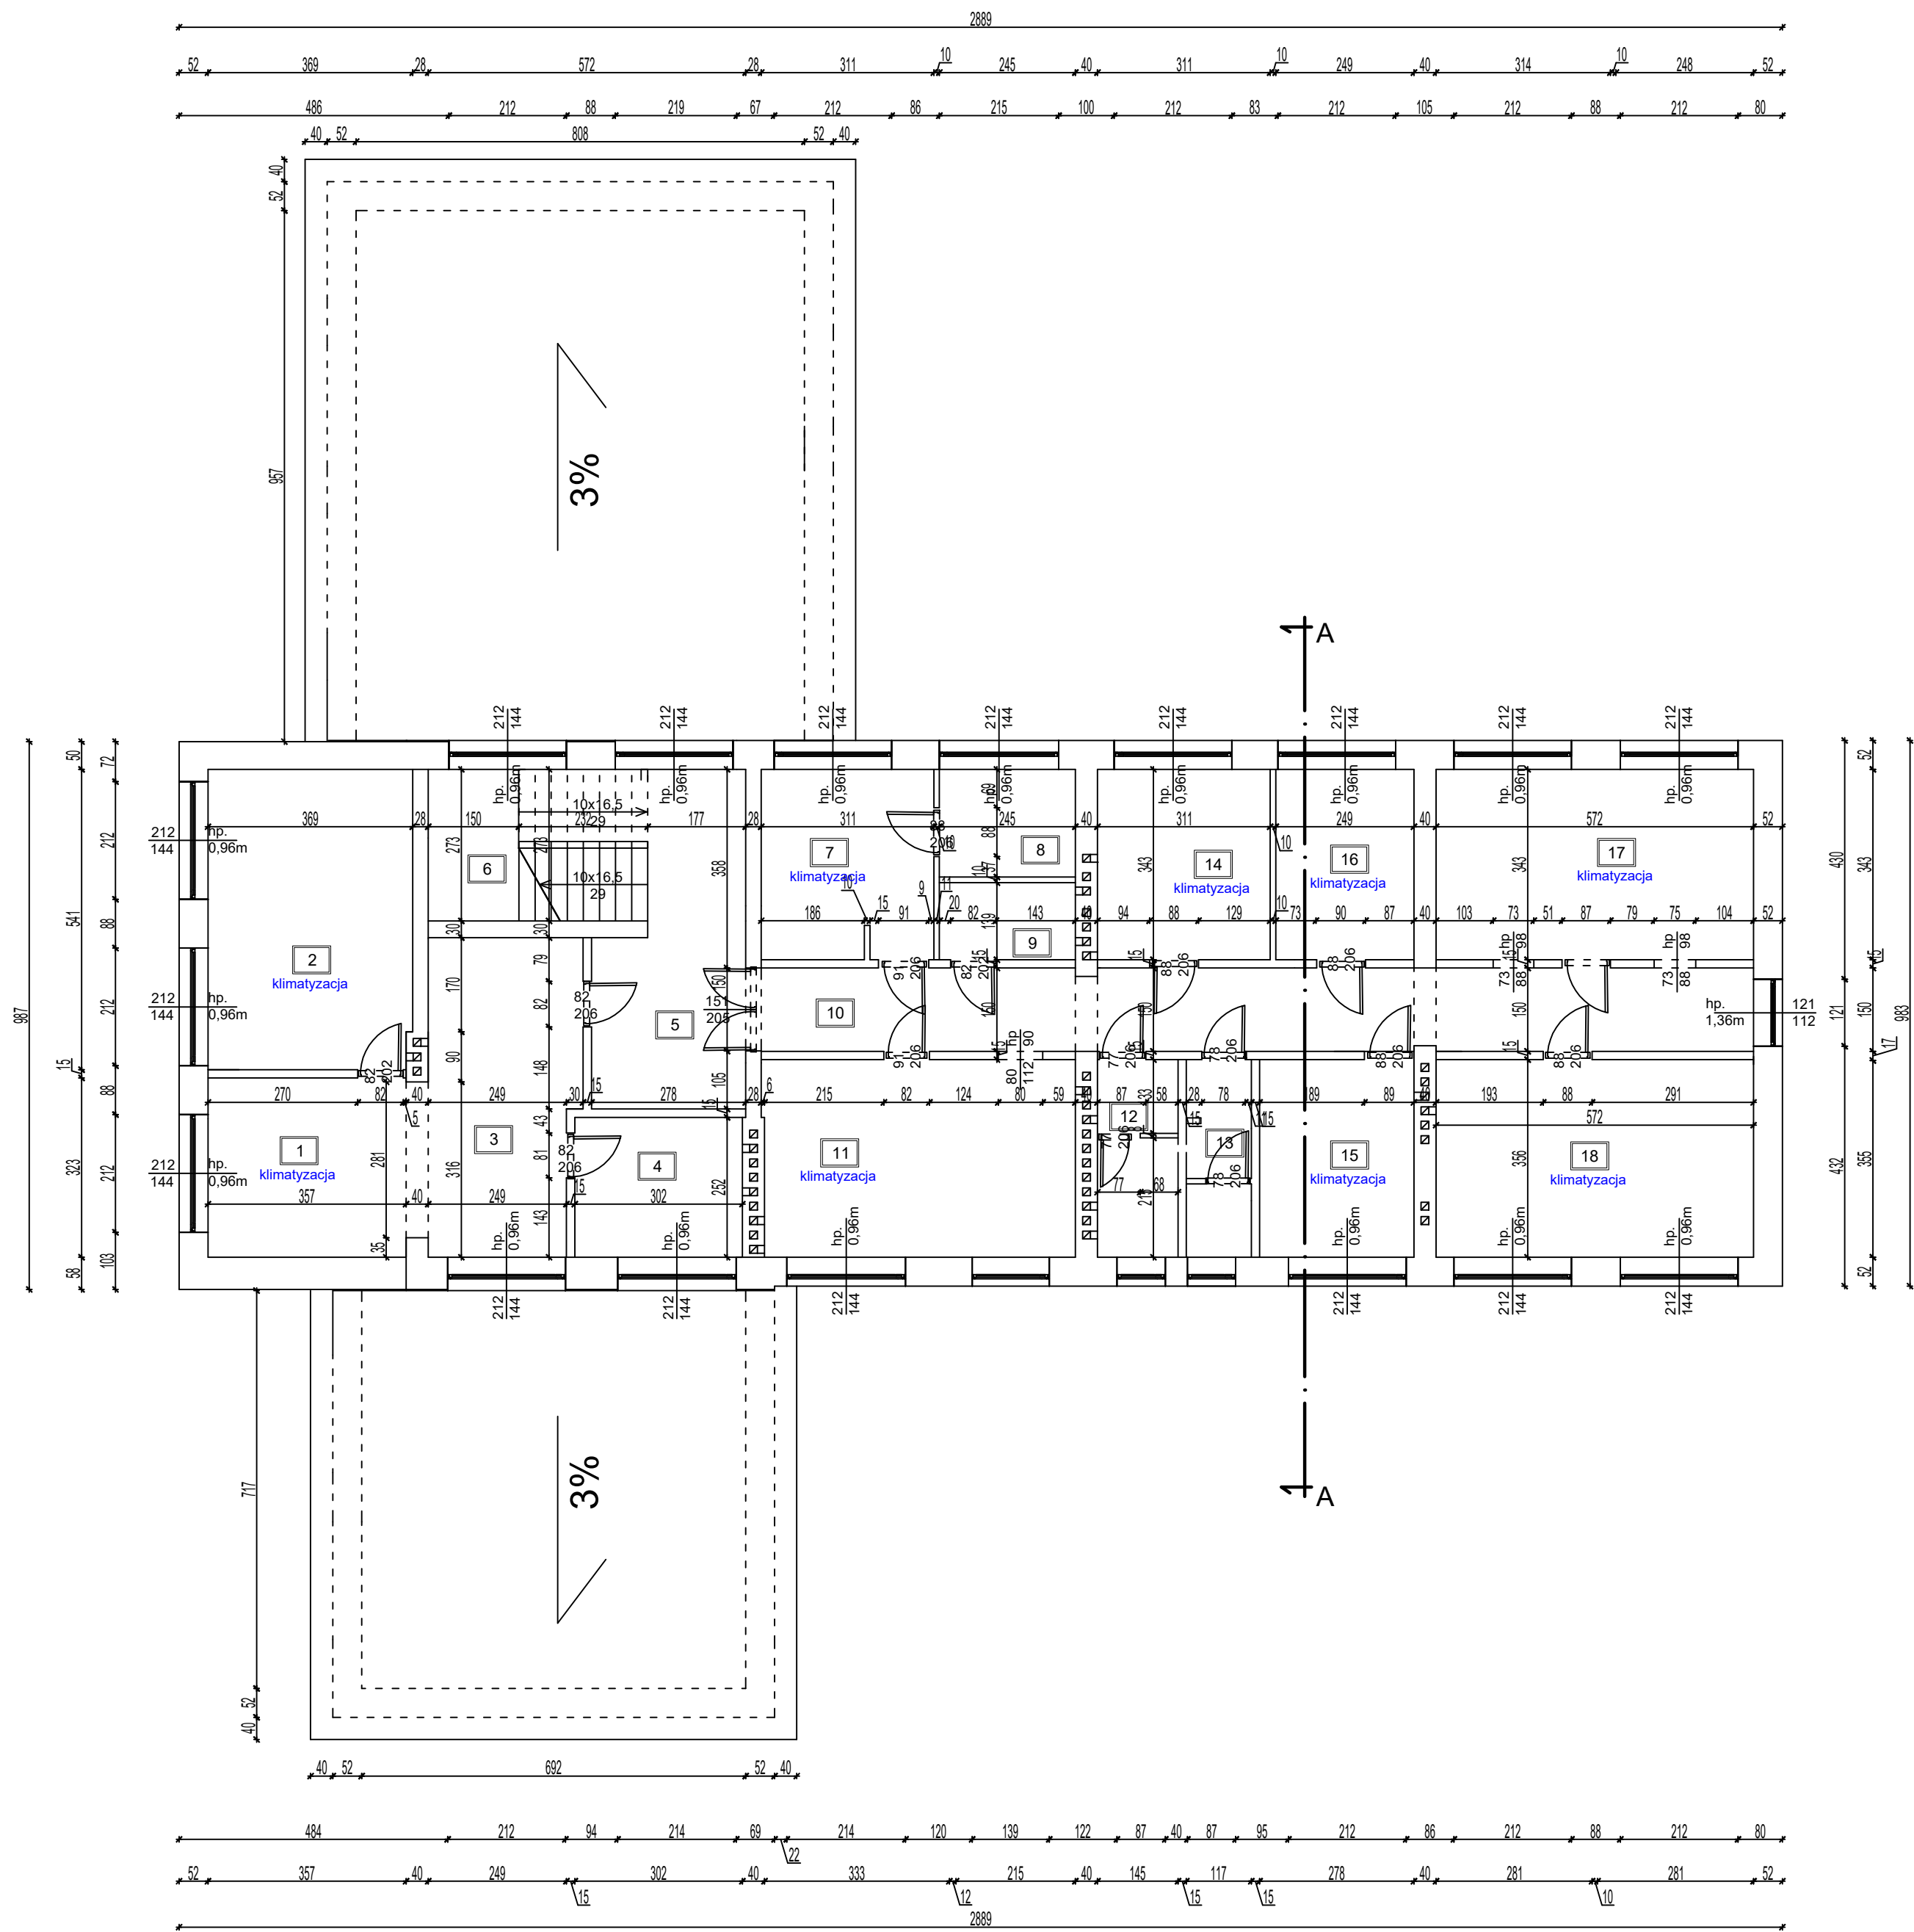

ZESTAWIENIE POMIESZCZEN BUDYNKU ISTNIĄCEGO		
NR.	NAZWA POMIESZCZENIA	POMIESZCZENIA [M2]
1	SEKRETARIAT	12,61
2	NADLEŚNICZY	19,84
3	POCZEKALNIA	15,14
4	Z-ca NADLEŚNICTWA	9,52
5	KOMUNIKACJA	6,92
6	KL. SCHODOWA	15,81
7	STRAŻ LEŚNA	2,96
8	MAGAZYN BRONI	7,33
9	POMIESZCZENIE SPRZĘTU	6,95
10	KOMUNIKACJA	8,48
11	KSIĘGOWOŚĆ	19,53
12	W.C KOBIET	5,11
13	W.C MĘCZYZN	4,20
14	BIURO	10,64
15	KSIĘGOWOŚĆ	9,86
16	BIURO	8,82
17	POKÓJ ADMINISTRATORA	19,67
18	GŁÓWNA KSIĘGOWOŚĆ	20,36

PRZESIEBIERSTWO INŻYNIERYJNO - PROJEKTOWE "OSEMKA" KINGA ZAWISTOWSKA ul. Mikołaja Kopernika 3/13; 14-200 Iława NIP: 744-103-71-31, tel.: +48 695 385 007 e-mail: projekt-osemka74@wp.pl		
INWENTARYZACJA ARCHITEKTONICZNA -BUDOWLANA		
TEMAT:	RZUT PIĘTRA	
OBIEKT:	ROZBUDOWA, PRZEBUDOWA BUDYNKU ADMINISTRACYJNEGO (BIUROWEGO) SIEDZIBY NADLEŚNICTWA GÓŁUB-DOBRYŹN W KONSTANCJEWIE	
INWESTOR:	NADLEŚNICTWO GÓŁUB-DOBRYŹN Konstancjewo 3A 87-400 Gólab-Dobrzyń	
STADIUM:	PROJEKT ARCHITEKTONICZNO - BUDOWLANY	
BRANŻA:	INWENTARYZACJA	
AUTORZY DOKUMENTACJI:		
BRANŻA:	IMIĘ I NAZWISKO	PODPIS
Opracował:	inż. ANDRZEJ ZAWISTOWSKI	
NR RYS.:	SKALA:	DATA OPRACOWANIA:
	1:100	09.2023r.