


KOORDINAČNÍ SITUAČNÍ VÝKRES 1:250

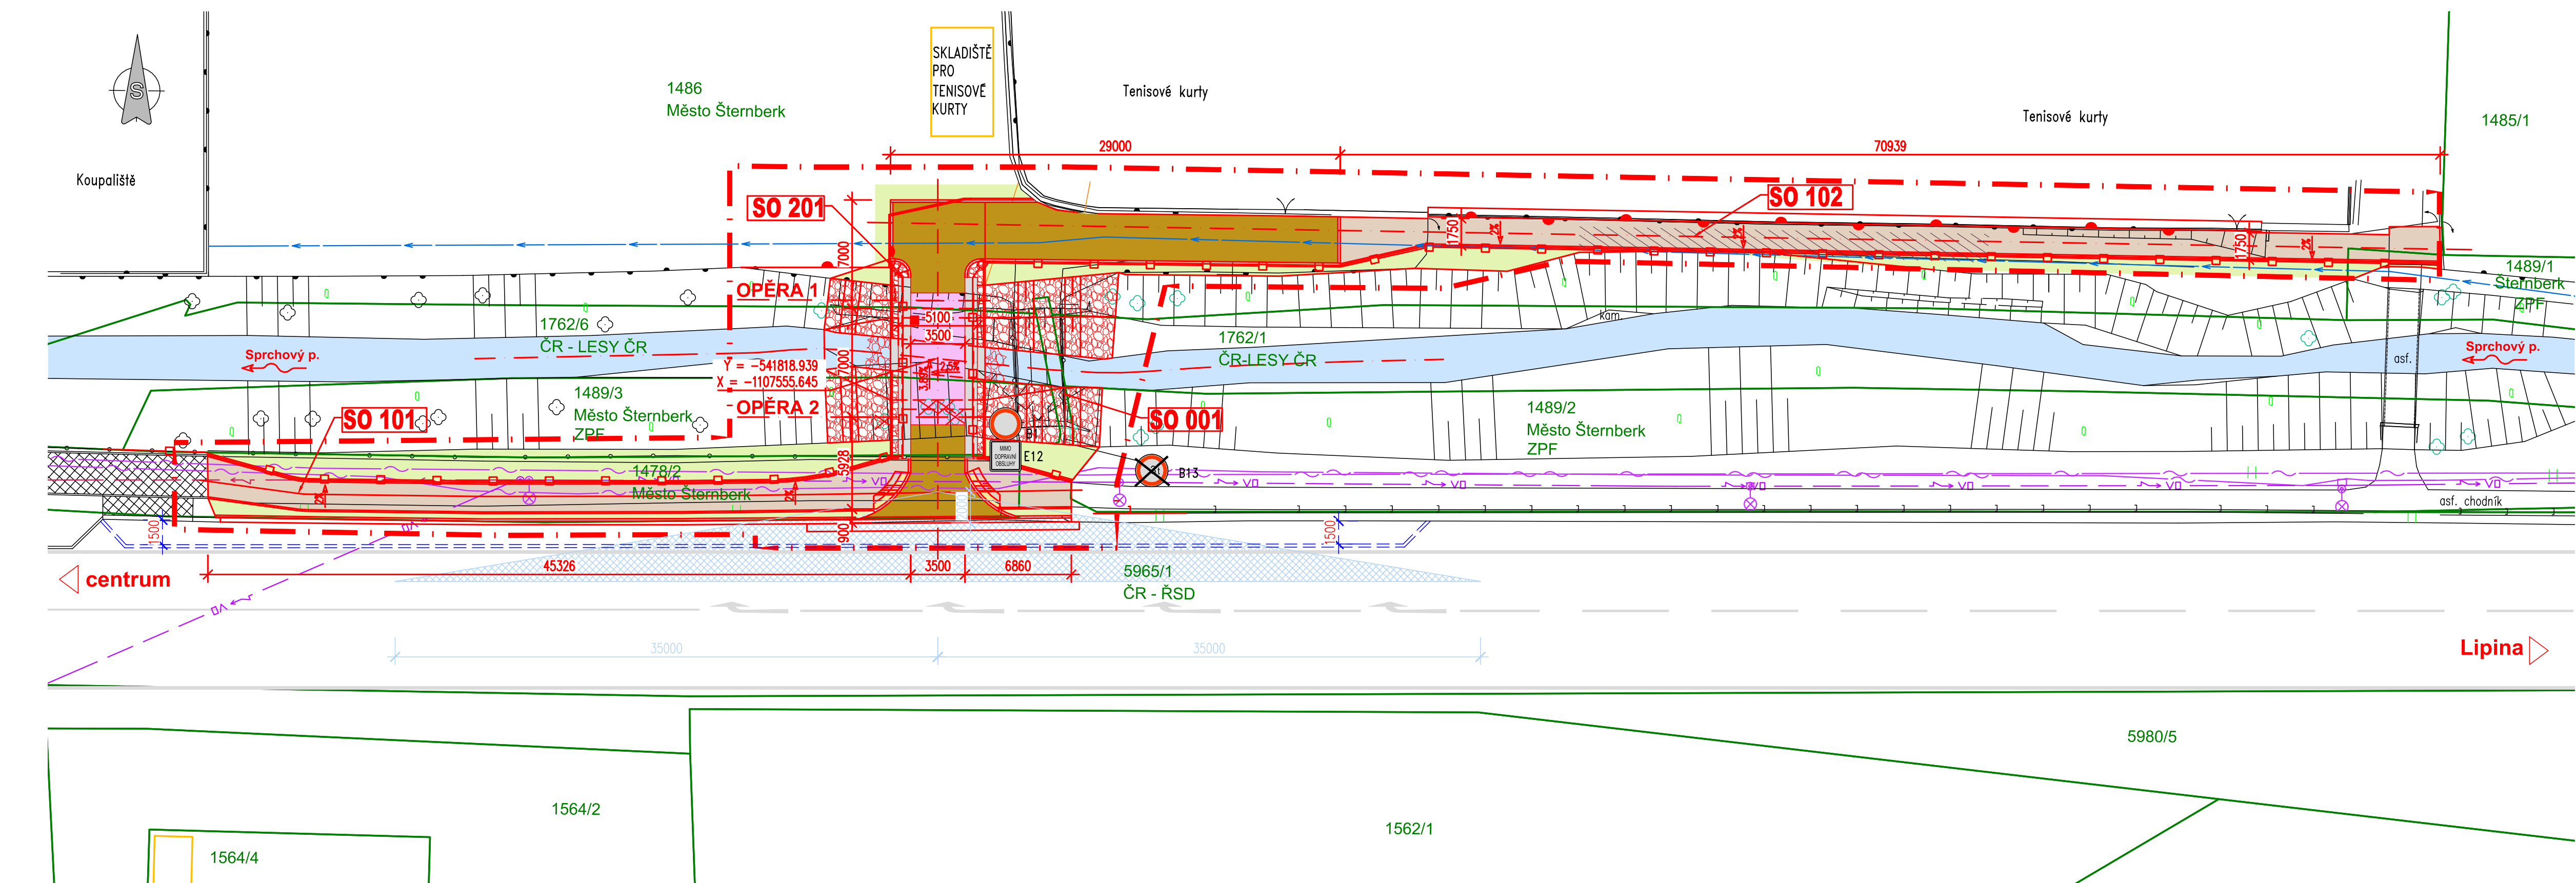

LEGENDA

SITUACE:

- Stávající stav
- Nový stav
- Hranice budov
- Hranice parcel
- Dočasná odbožná trasa
- Obvod stavby

OBJEKTY:

- 001 Demolice mostu ev.č. M10
- 101 Chodník podél silnice I/46
- 102 Chodník podél tenisových kurtů
- 201 Most ev.č. M10

STÁVAJÍCÍ SÍTĚ:

- VO, NN
- kabely – Cetin
- vodovodní přívaděč – Město Šternberk
- NN podzemní – ČEZ Distribuce

PLOCHY:

- Beton – římky
- Dlažba z kamene tl. 200mm do betonu
- Kamenná rovnánina
- Zatavnění
- Vozovka mimo most, obrus ACO
- Vozovka na mostě, obrus ACO
- Chodník – reliéfní dlažba
- Chodník – betonová dlažba
- Vodní plocha
- Rozhledový trojúhelník
- Kácení dřevin obvod <40 cm
- Kácení stromů obvod 40–80cm

Investor:

**Město Šternberk**

Horní náměstí 78/16

785 01 Šternberk

IČO: 00299529, DIČ: CZ00299529

C DUSP+PDPS

Zodp. projektant: Ing. Milan Sedlák 		Kontroloval: Ing. David Mičák 		Zhotovitel dokumentace: <b>MIDAKON</b>	
Vypracoval: Ing. Milan Sedlák 				Na Návsí 18/4, Brno, 620 00 IČO: 089 27 677, DIČ: CZ089 27 677 email:midakon@midakon.cz	
Investor: <b>Město Šternberk</b>					
Místo: <b>Šternberk</b>		Stupeň: <b>DUSP+PDPS</b>		Datum: <b>03/2024</b>	Počet A4: <b>5 A4</b>
Akce: <b>Šternberk – Most přes Sprchový potok (u tenisových kurtů)</b>				Měřítko: <b>1:250</b>	Paré:
				Číslo zakázky: <b>2323</b>	
Název: <b>KOORDINAČNÍ SITUAČNÍ VÝKRES</b>				Č. výkresu: <b>C.3</b>	