ŽST Kysak

SZZ 3kat.

TZZ 3kat. (Kostolany nad Hornádom)

TZZ 3kat. (Malá Lodina)

TZZ 3kat. (Dranovská Nová Ves)

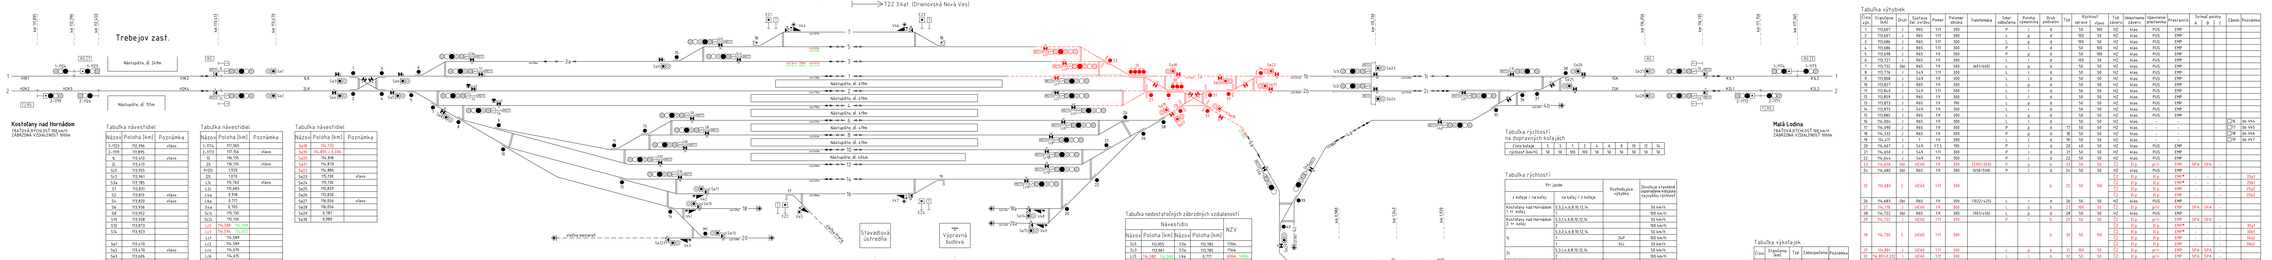

Tabuka návestidiel

Názov	Poloha [km]	Poznámka
L.V(1)	112,396	
J.V(8)	111,895	
1L	113,115	vlavo
1S	113,115	
3L	113,161	
3L1	113,161	
3Sa	113,185	
3J	113,831	
5J	113,813	vlavo
5L	113,826	vlavo
7A	113,936	
7J	113,928	
9R	113,928	
9J	113,873	
9L	113,923	
5e1	113,478	
5e2	113,478	vlavo
5e3	113,606	
5e4	113,606	
5e5	113,727	
5e6	113,727	
5e7	113,776	
5e8	113,895	
5e9	113,925	
5e11	113,938	
5e12	113,965	
5e13	113,995	

Tabuka návestidiel

Názov	Poloha [km]	Poznámka
L.V(1)	117,365	
J.V(1)	117,156	vlavo
9L	116,115	
9J	116,115	vlavo
3L	117,115	
3L	117,115	
L5	115,762	vlavo
L5J	115,683	
L5A	0,918	
L6A	0,777	
L6A	0,705	
