


Pôdorys strechy bloku A3 - skutkový stav

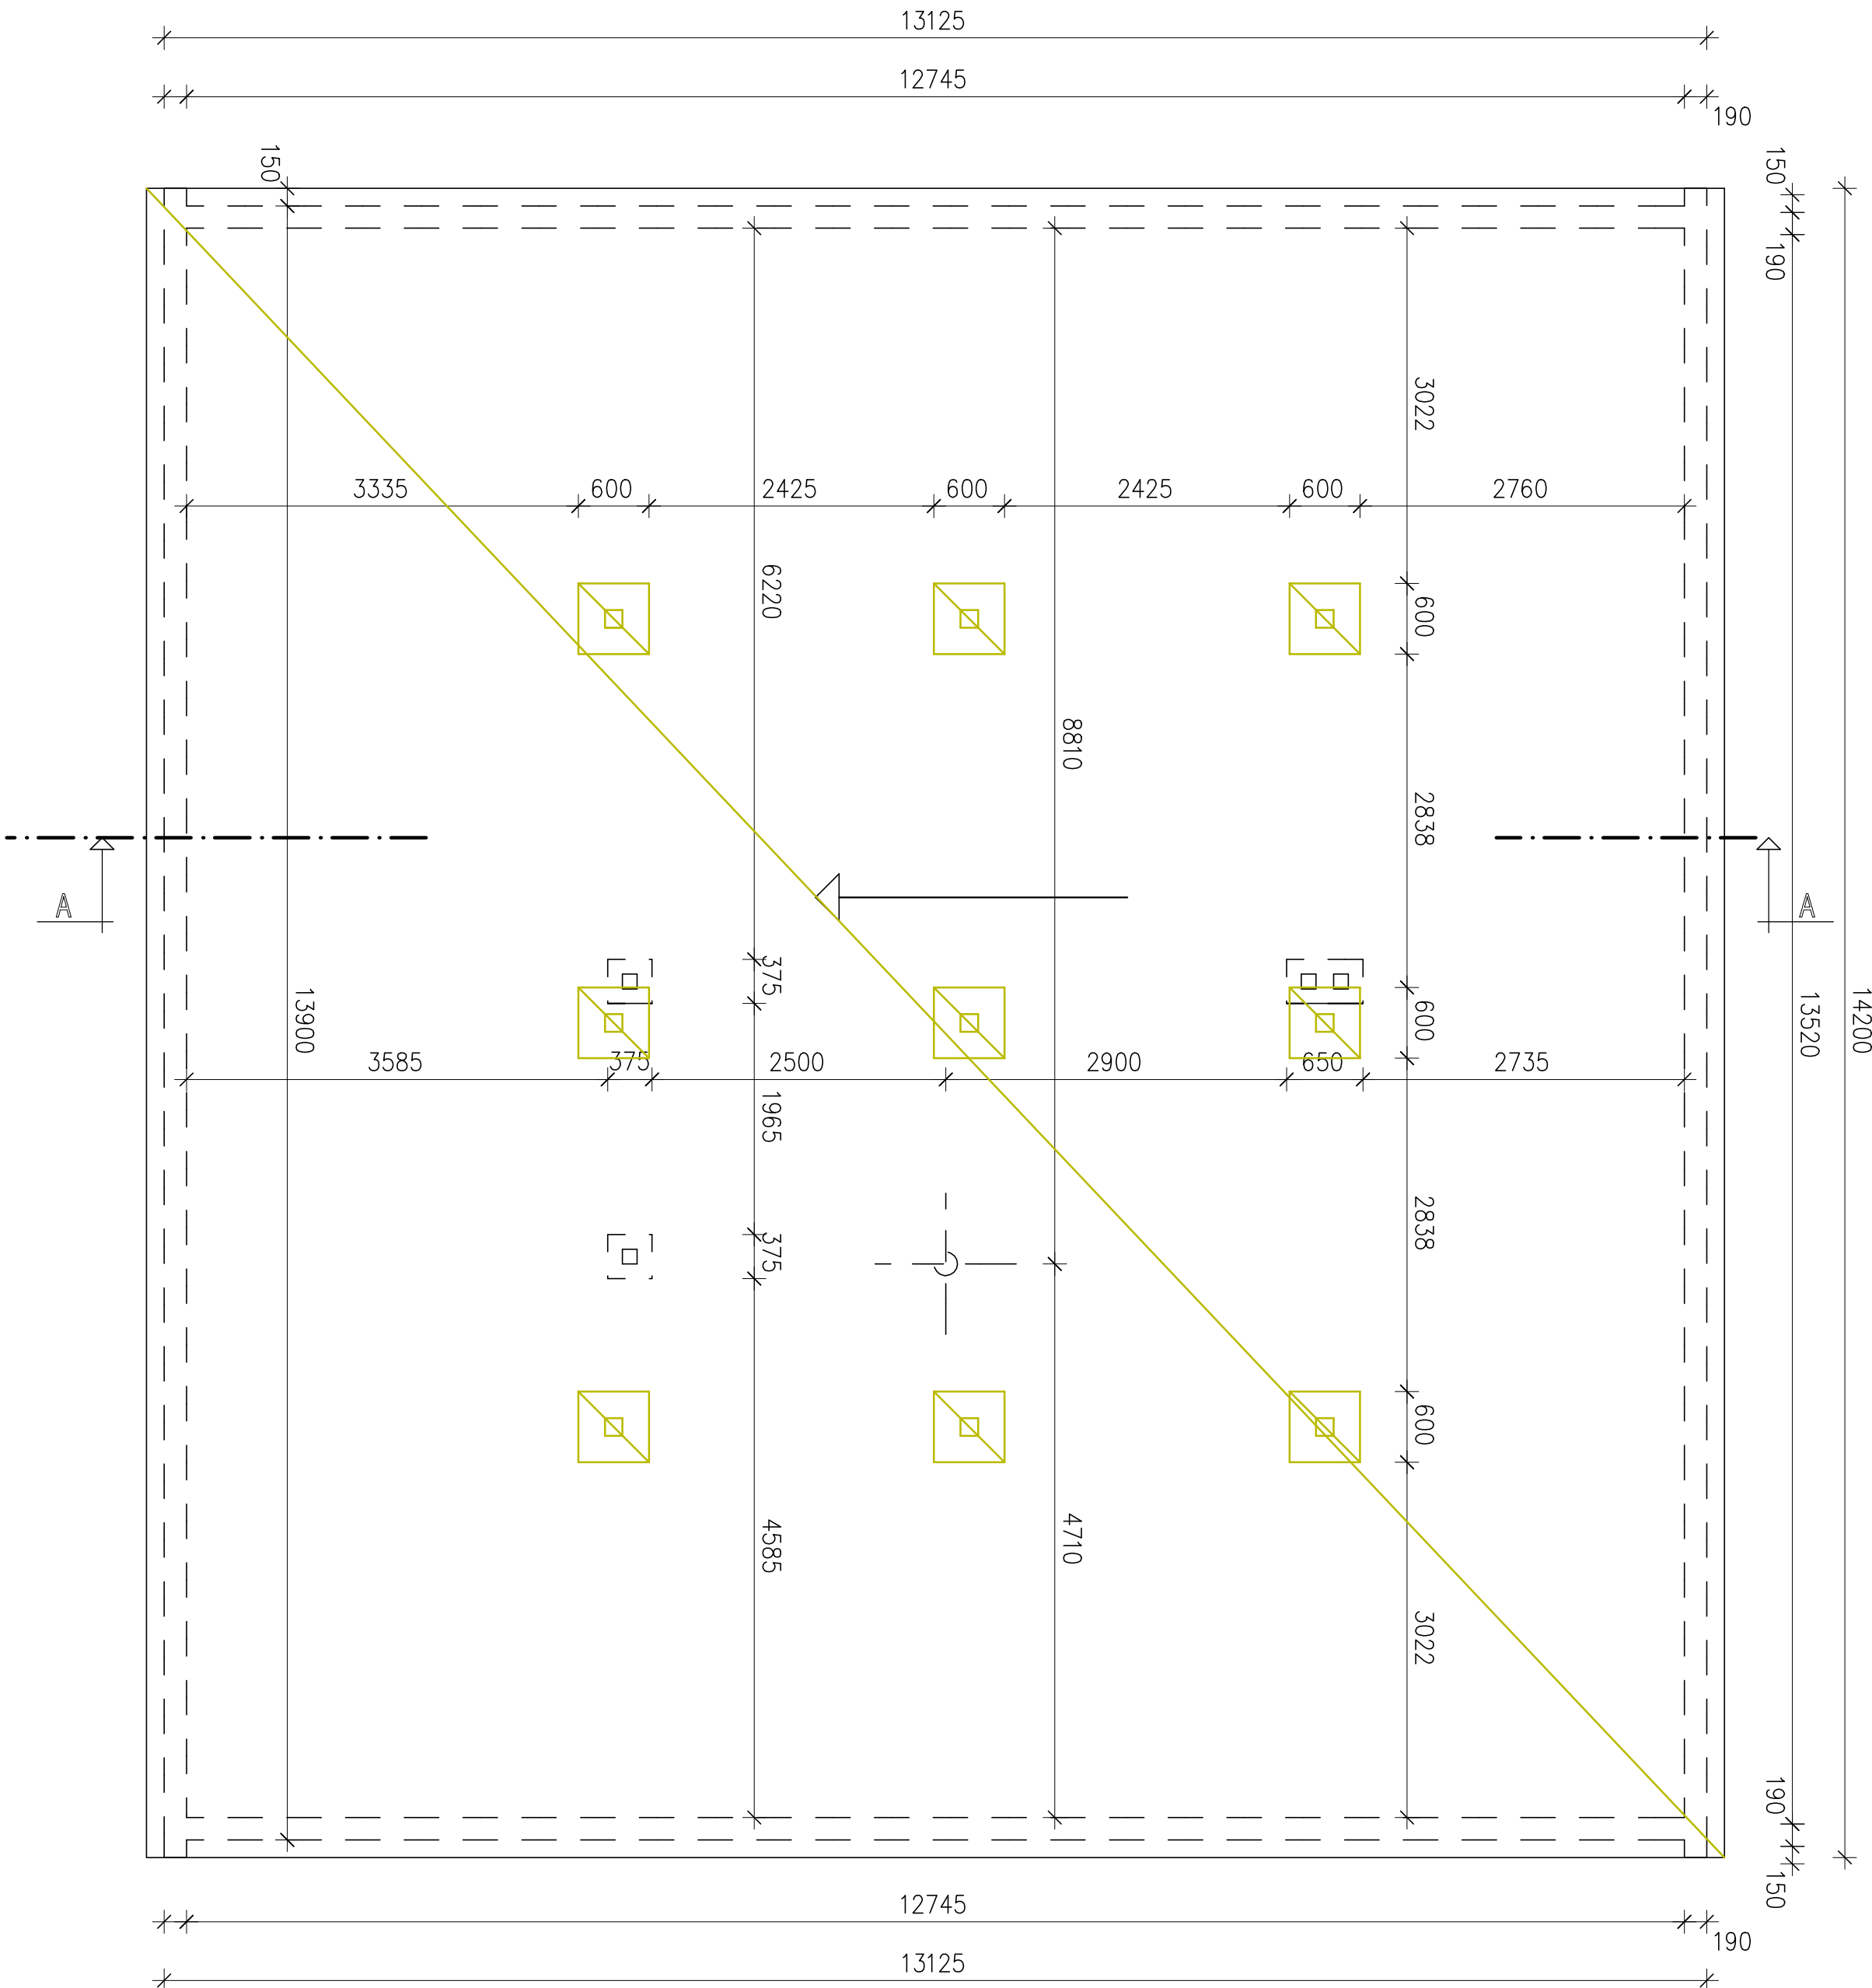

POZNÁMKA

- KONŠTRUKCIE URČENÉ NA BÚRANIE
- A

A1 - ASANÁCIA OPLECHOVANIA ATIKY
A2 - ASANÁCIA ODVETRAVACÍCH KOMÍNOV KANALIZÁCIE
A3 - ASANÁCIA ČASŤI STREŠNEJ KONŠTRUKCIE
A4 - ASANÁCIA STREŠNEJ KONŠTRUKCIE S PLECHOVOU KRYTINOU

VED. PROJ.	KRESL.	VYPRACOVAL.	KONTROLOVAL.	STAVOMAT RS s.r.o.
ING. B. MÁTĚ	ING. ARCH. Z. MÁTĚ	ING. ARCH. Z. MÁTĚ	ING. B. MÁTĚ	Ing. Barnabáš Máteš autORIZOVANÝ STAVEBNÝ inŽINIER IČO: 33494*1
INVESTOR : DD A DSS TORŇALVA				Trhové námestie č. 6 979 01 Rimavská Sobota
REKONŠTRUKCIA STRECH UBYT. BLOKOV A SPOJOVACEJ CHODBY				DAŤUM 12/2023
Miesto stavby : TORŇALVA				STUPEŇ P
Č. PARCELY :				MIERKA 1:50
Pôdorys strechy - skutkový stav				Č. VÝKR. A-8