


# VÝKRES ZVODIDLA

## PÔDORYS

M 1 : 50

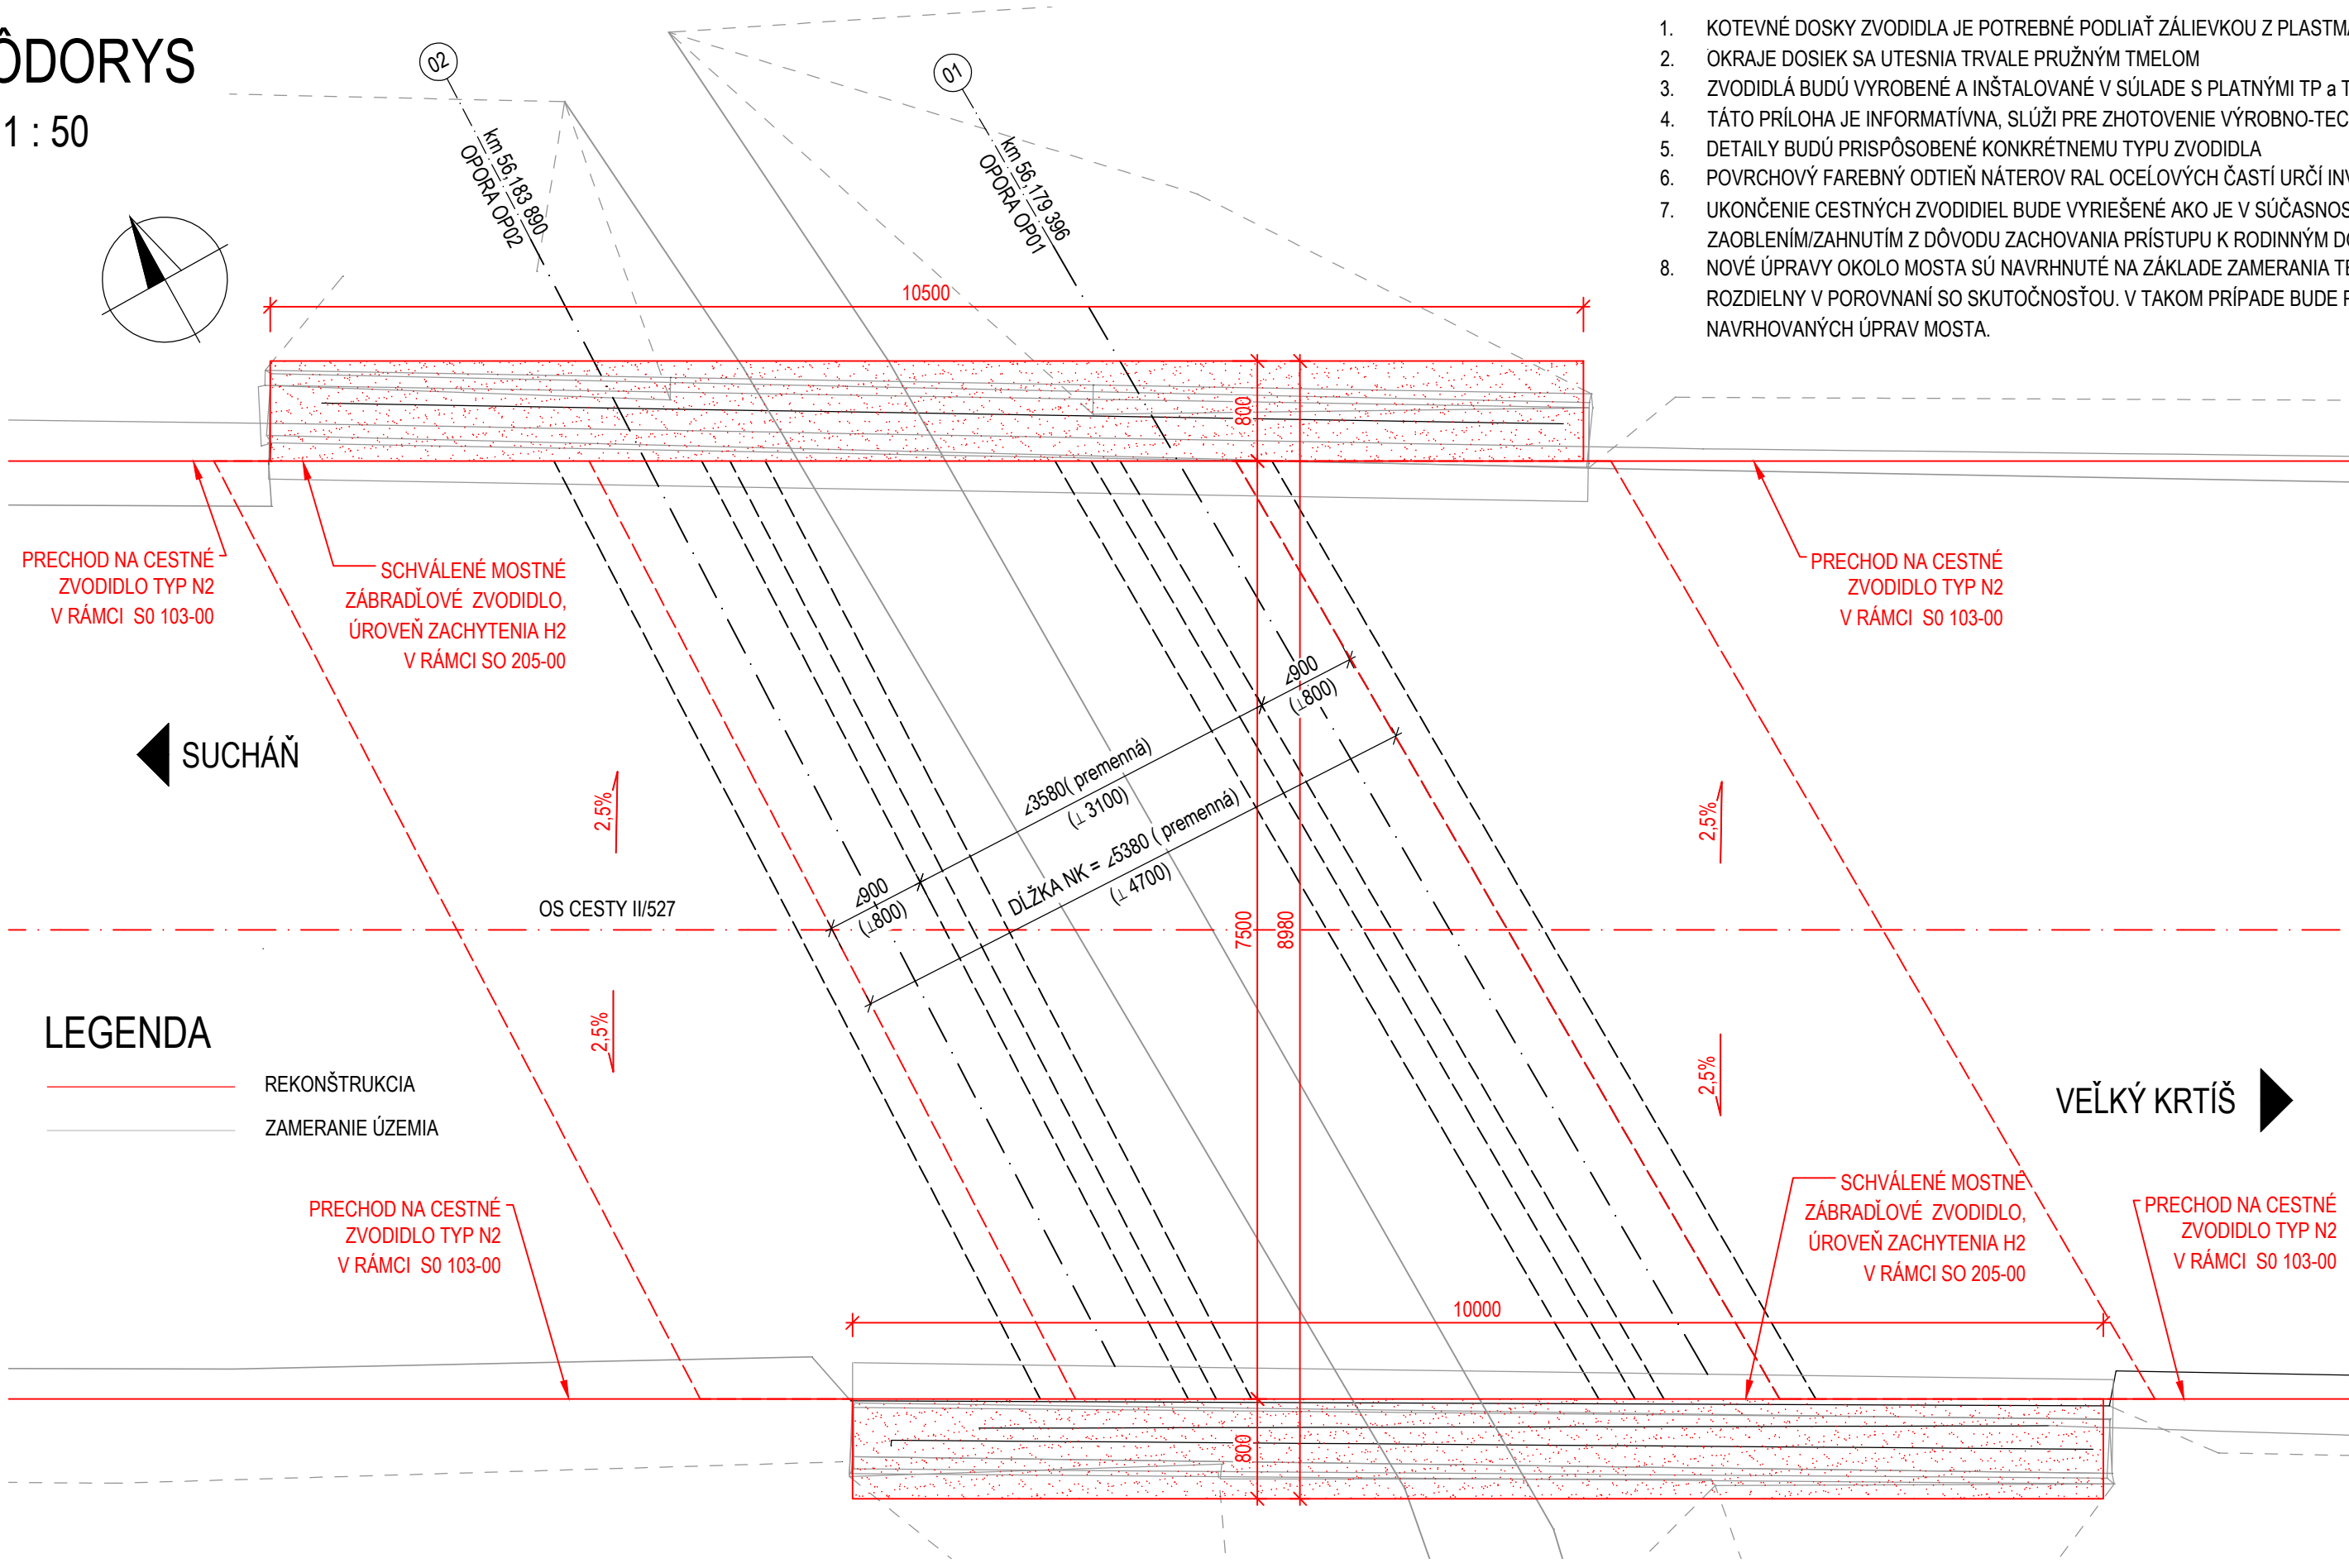


### POZNÁMKY:

- KOTEVNÉ DOSKY ZVODIDLA JE POTREBNÉ PODIAŤ ZÁLIEVKOU Z PLASTMALTY A VRT MUSÍ BYŤ VEDENÝ KOLMO K POVRCHU
- OKRAJE DOSIEK SA UTESNIA TRVALE PRUŽNÝM TMELOM
- ZVODIDLÁ BUDÚ VYROBENÉ A INŠTALOVANÉ V SÚLADE S PLATNÝMI TP a TPV
- TÁTO PRÍLOHA JE INFORMATÍVNA, SLUŽÍ PRE ZHOTOVENIE VÝROBNO-TECHNICKEJ DOKUMENTÁCIE (VTD)
- DETAILY BUDÚ PRÍSPÔSOBENÉ KONKRÉTNEMU TYPU ZVODIDLA
- POVRCHOVÝ FAREBNÝ ODTIEŇ NÁTEROV RAL OCEĽOVÝCH ČASTÍ URČÍ INVEŠTOR.
- UKONČENIE CESTNÝCH ZVODIDIEL BUDE VYRIEŠENÉ AKO JE V SÚČASNOSTI, TEDA ZVODIDLO BUDE UKONČENÉ ZAOBLENÍM/ZAHNUTÍM Z DÔVODU ZACHOVANIA PRÍSTUPU K RODINNÝM DOMOM A NA SÚKROMNÉ POZEMKY.
- NOVÉ ÚPRAVY OKOLO MOSTA SÚ NAVRHNUTÉ NA ZÁKLADE ZAMERANIA TERÉNU GEODETOM. ZAMERANÝ TERÉN MÔŽE BYŤ ROZDIELNY V POROVNANÍ SO SKUTOČNOSŤOU. V TAKOM PRÍPADE BUDE POTREBNÉ PRÍSPÔSOBIŤ GEOMETRIU NAVRHOVANÝCH ÚPRAV MOSTA.

VÝKAZ MATERIÁLU	[m]
ZÁBRADĽOVÉ ZVODIDLO - H2	20,50
DEMOLÁCIA ZVODIDLA	19,80
DEMOLÁCIA ZÁBRADLIA	18,50


## DETAIL ĽAVÁ RÍMSA



M 1 : 20

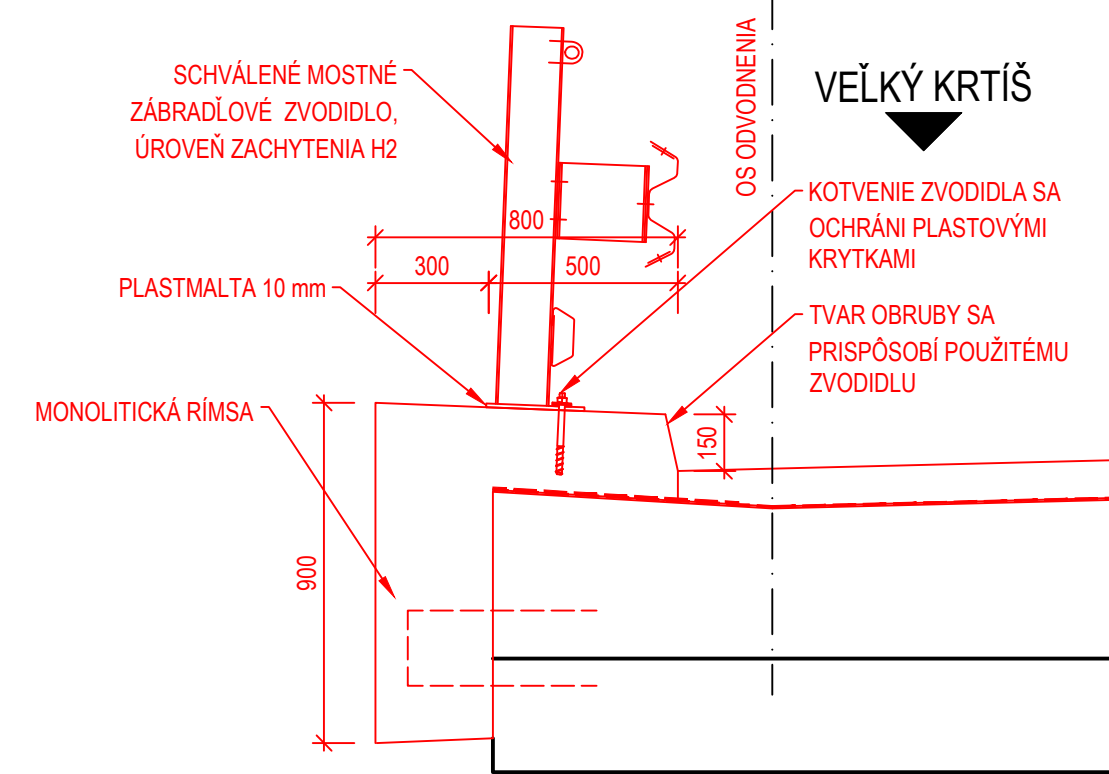

## DETAIL PRAVÁ RÍMSA

M 1 : 20

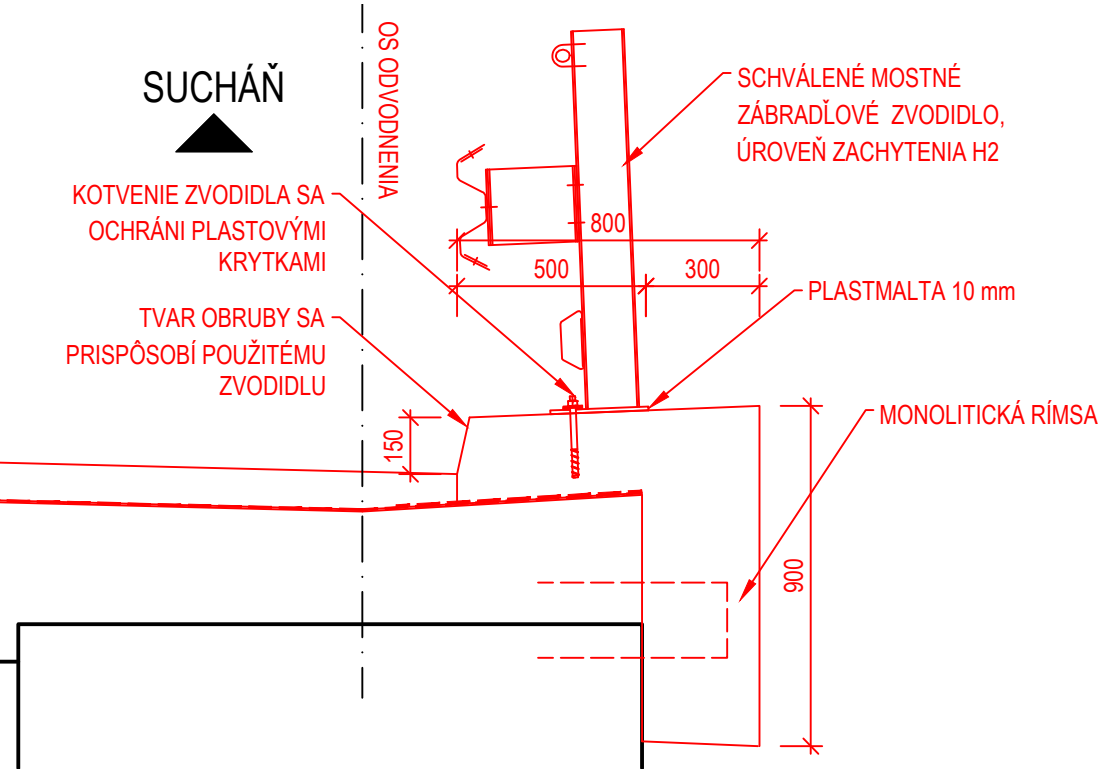

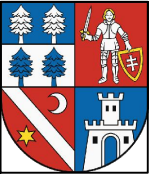OBJEDNÁVATEĽ:  BANSKOBYSŤRICKÝ SAMOSPRÁVNÝ KRAJ Námestie SNP 23, 974 01 Banská Bystrica		ZHOTOVITEĽ:  AFRY CZ s.r.o. ORGANIZAČNÁ ZLOŽKA SLOVENSKO PLYNÁRENSKÁ 7/A 821 09 BRATISLAVA tel.: +421 908 136 191 www.afry.cz	
HLAVNÝ INŽINIER PROJEKTU: Ing. Ľubica Cigerová	ZODPOVEDNÝ PROJEKTANT: Ing. Ján Lamparský	VYPRACOVAL: Ing. Miriam Chovanová	KONTROLOVAL: Ing. Ján Lamparský
NÁZOV STAVBY: <b>REKONŠTRUKCIA CESTY A MOSTOV II/527 VEĽKÝ KRTIŠ - SUCHÁŇ (HRANICA OKRESU VK/KA); KUMULATÍVNE STANIČENIE KM 48,947 - 67,587; V. ETAPA; ÚSEK 2.</b>			
STAVEBNÝ OBJEKT:	SO 205 Most ev.č.527-29 v ckm 56,172 cez potok Riečka v časti obce Modrý Kameň-Riečky		
PRÍLOHA:	Výkres zvodidla		
KRAJ / OKRES:	Banskobystrický/ Veľký Krtíš	ČASŤ:	
DÁTUM:	12/2023	VÝKRES Č.:	
STUPEŇ:	DSPRS		
MIERKA:	1:20, 1:50		
POČET A4:	4xA4		
Č. ZÁKAZKY	2023/0212		