

Pozdĺžny profil: SO 105-00 M 1:1000/100


km 63,800 00 – km 64,820 00

DRUH POZEMKOV:CESTA

KATASTRÁLNE ÚZEMIE:HORŇÝ DAČOV LOM

OKRES:VEĽKÝ KRŤIŠ

KRAJ:BÁNSKOBYSŤRICKÝ KRAJ

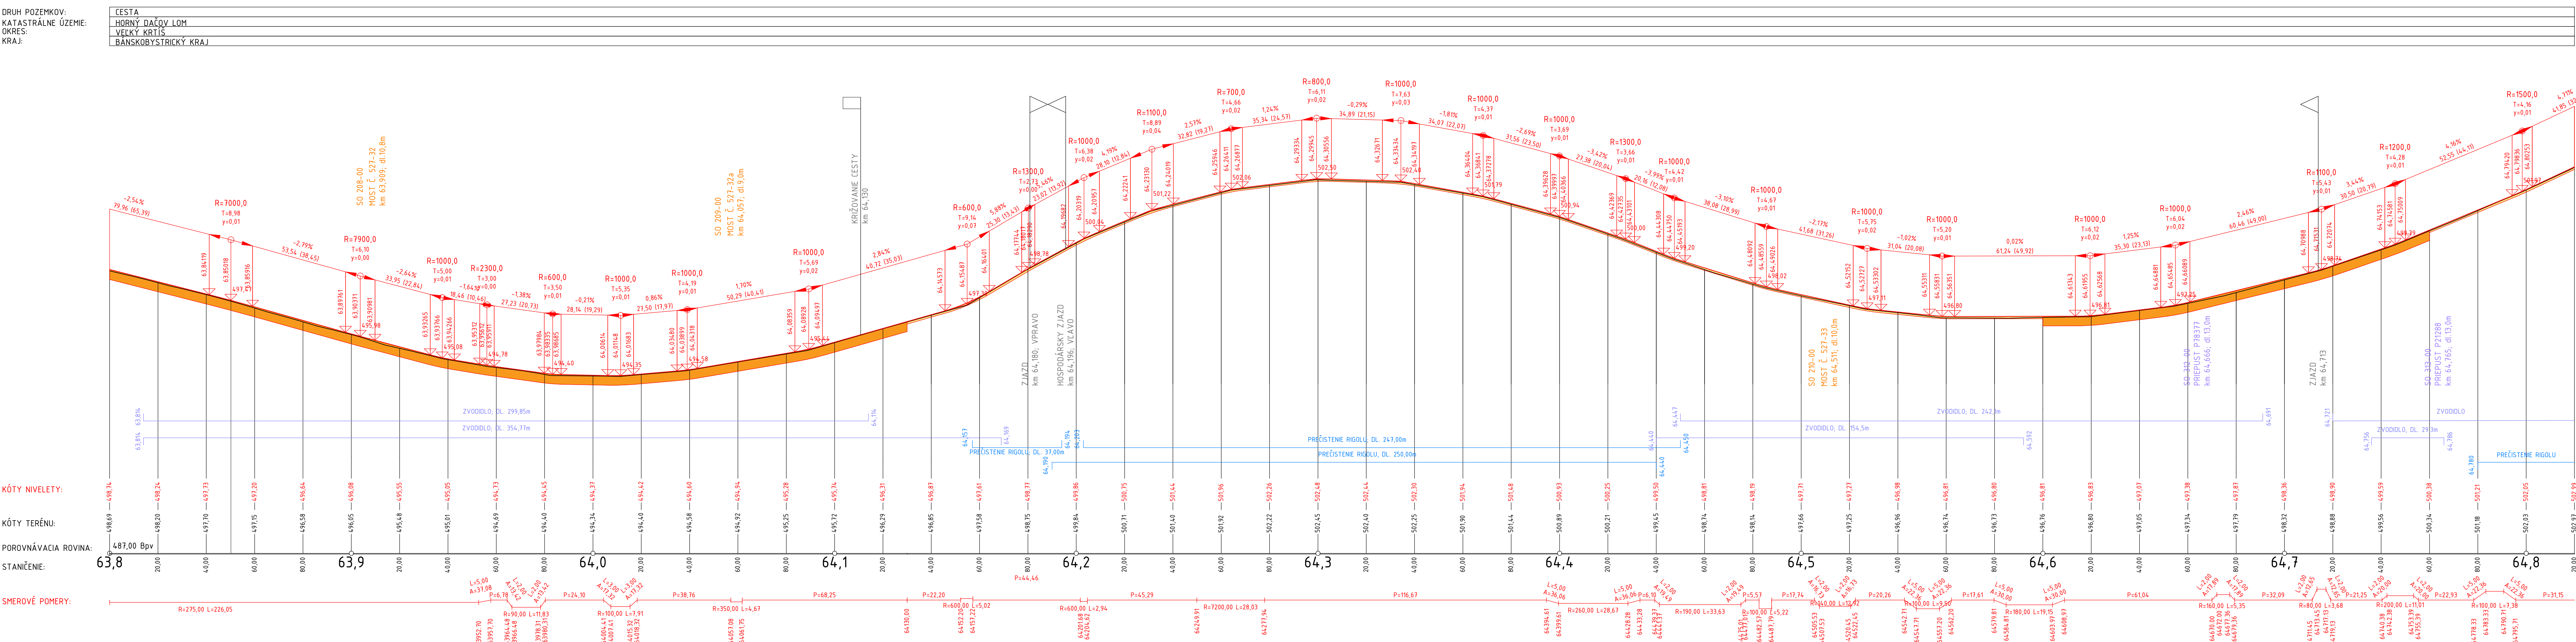

LEGENDA

- NOVÁ NIVELETA VOZOVKY
- TERÉN
- PRÉČISTENIE PRIEKOP
- PRÉČISTENIE PŘEPUSTU
- ZVODIDLO
- SO 200-00 MOSTNÉ OBJEKTY
- SO 300-00 PŘEPUSTY
- ZIAZD/VIAZD
- OBNOVA VOZOVKY - hr.100mm
- OBNOVA VOZOVKY V PŘÍPADE VÁČŠÍCH POKLESOV A DEFORMACÍ - hr.500mm

OBJEDNÁVATEC:

BANSKOBYSŤRICKÝ
SAMOSPRÁVNÝ KRAJ

Námestie SNP 23,
974 01 Banská Bystrica

ZHOTOVITEĽ:

AFRY CZ s.r.o.
ORGANIZAČNÁ ZLOŽKA SLOVENSKO
PLYNÁRENSKÁ 7/A
821 09 BRATISLAVA
tel.: +421 908 136 191
www.afry.cz

HLAVNÝ INŽINIER PROJEKTU:
Ing. Ľubica Cigerová

ZODPOVEDNÝ PROJEKTANT:
Ing. Jozef Filipovič

VYPRACOVAL:
Ing. Klaudia Eliašová

KONTROLOVAL:
Ing. Ľubica Cigerová

NÁZOV STAVBY:

REKONŠTRUKCIA CESTY A MOSTOV II/527 VEĽKÝ KRŤIŠ – SUCHÁŇ
(HRANICA OKRESU VK/KA);
KUMULATÍVNE STANIČENIE KM 48,947 – 67,587; V.ETAPA; ÚSEK 3.

STAVEBNÝ OBJEKT:

PRÍLOHA:

DÁTUM:

STUPEŇ:

MIERKA:

POČET A4:

Č. ZÁKAZKY

105-00 Cesta II/527 v k.ú. Horný Dačov Lom, v ckm 62,587 00 – 66,876 00

Pozdĺžny profil km 63,800 – 64,820

12/2023

DSPRS

1:1000/100

7x44

2023/0212

ČASŤ:

VÝKRES Č.:

ČÍSLO SÚPRAVY:

D.

3.2