



ELEWACJA WSCHODNIA 2

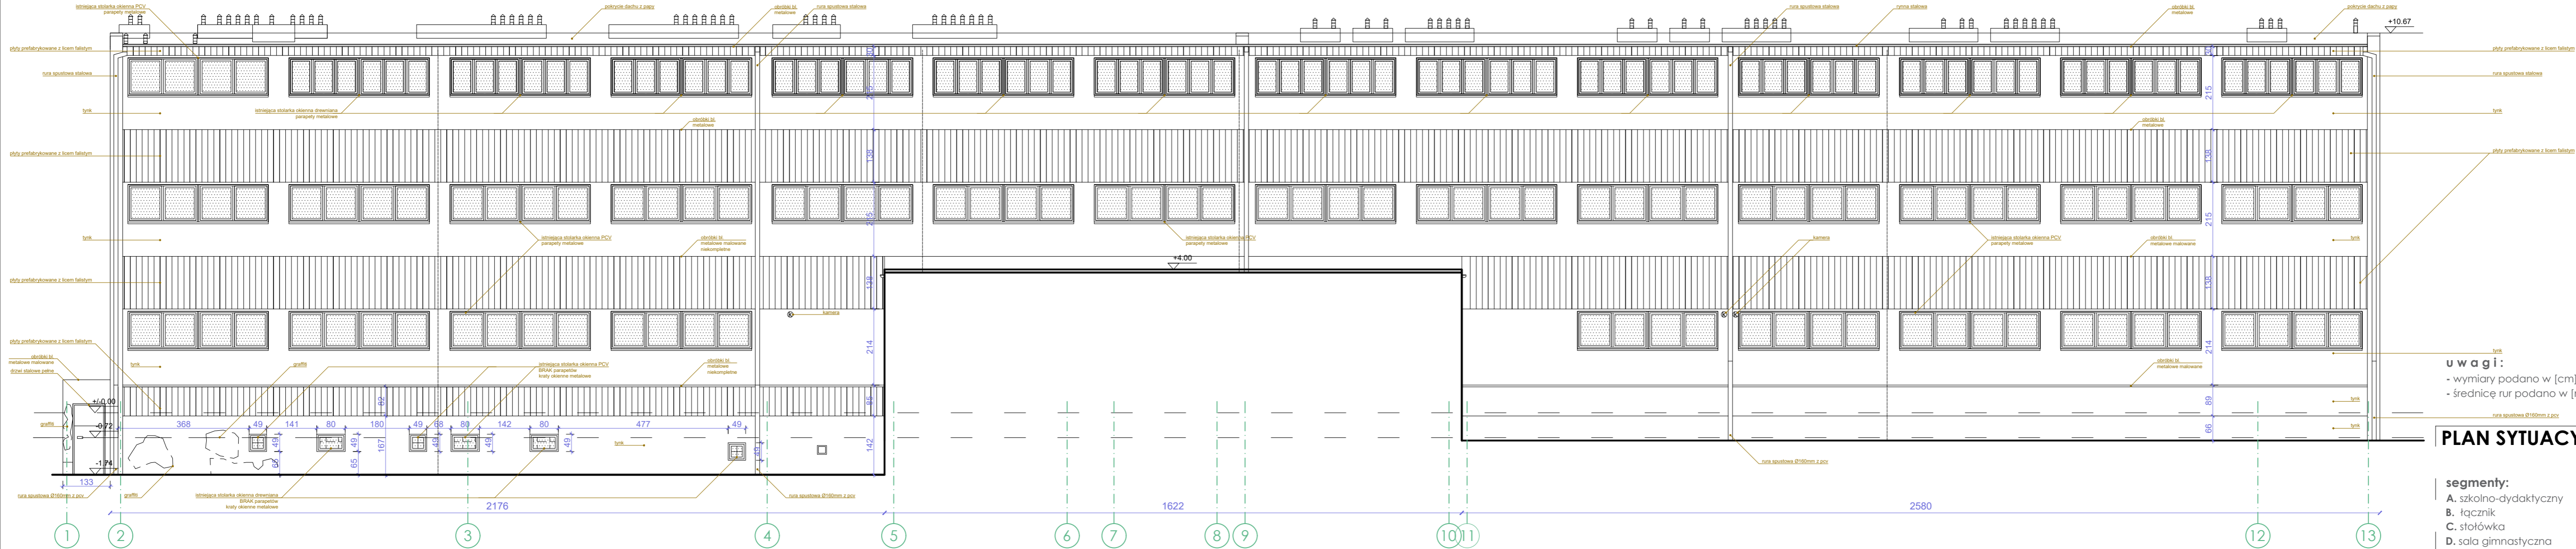

uwagi:
- wymiary podano w [cm] a poziomy w [m]
- średnice rur podano w [mm]


PLAN SYTUACYJNY

- segmenty:
A. szkolno-dydaktyczny
B. łącznik
C. stołówka
D. sala gimnastyczna

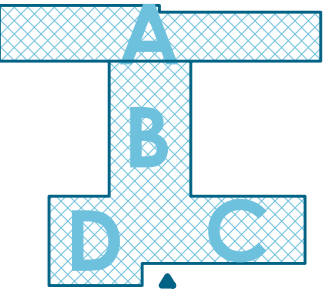

SP NR 11
W PIEKARACH ŚLĄSKICH

ELEWACJE
SKALA 1:100

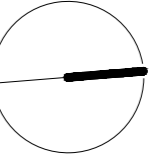

DSW PROJEKT SP. Z O.O. adres: ul. Św. Barbary 14/36, 41-516 Chorzów e-mail: dsw@dswwprojekt.pl telefon: 736 249 068 strona: dswprojekt.pl				TEMAT RYSUNKU: ELEWACJA	
TEMAT: TERMO-MODERNIZACJA, PRZEBUDOWA I REMONT WRAZ Z PRZEBUDOWĄ INSTALACJI WEWN. GAZU BUDYNKU PLACÓWKI OŚWIATOWEJ- MIEJSKA SZKOŁA PODSTAWOWA NR 11 W PIEKARACH ŚLĄSKICH				FAZA: INWENTARYZACJA	
OBIEKT: MIEJSKA SZKOŁA PODSTAWOWA NR 11 W PIEKARACH ŚLĄSKICH 41-940 PIEKARY ŚLĄSKIE UL. ŚLĄSKA 8				NR RYS.: A - 09	
INWESTOR: GMINA PIEKARY ŚLĄSKIE Z SIEDZIBĄ W PIEKARACH ŚLĄSKICH, 41-940 UL. BYTOMSKA 84				SKALA: 1:100	
PROJEKTANTCI: proj. główny: branża architektoniczna: MGR INŻ. ARCH. LESZEK FUCIŃSKI upr. nr 55/10/SKOK/21 spr. branża architektoniczna: MGR INŻ. ARCH. MARCIA ŚMOLKA upr. nr 20/10/SKOK/21 proj. branża konstrukcyjna: MGR INŻ. DOBROTA SEJDAK-WRÓBLEWICZ upr. nr 54/21/SKOK/09 spr. branża konstrukcyjna: MGR INŻ. JUSTYNA MROZIEK upr. nr 54/21/SKOK/09				DATA: LIPIEC 2021	