


- Nowierzchnia z płyt żelbetowych
- Nowierzchnia poboczy
- Rów do oczyszczenia – nie podlegające zgłoszeniu

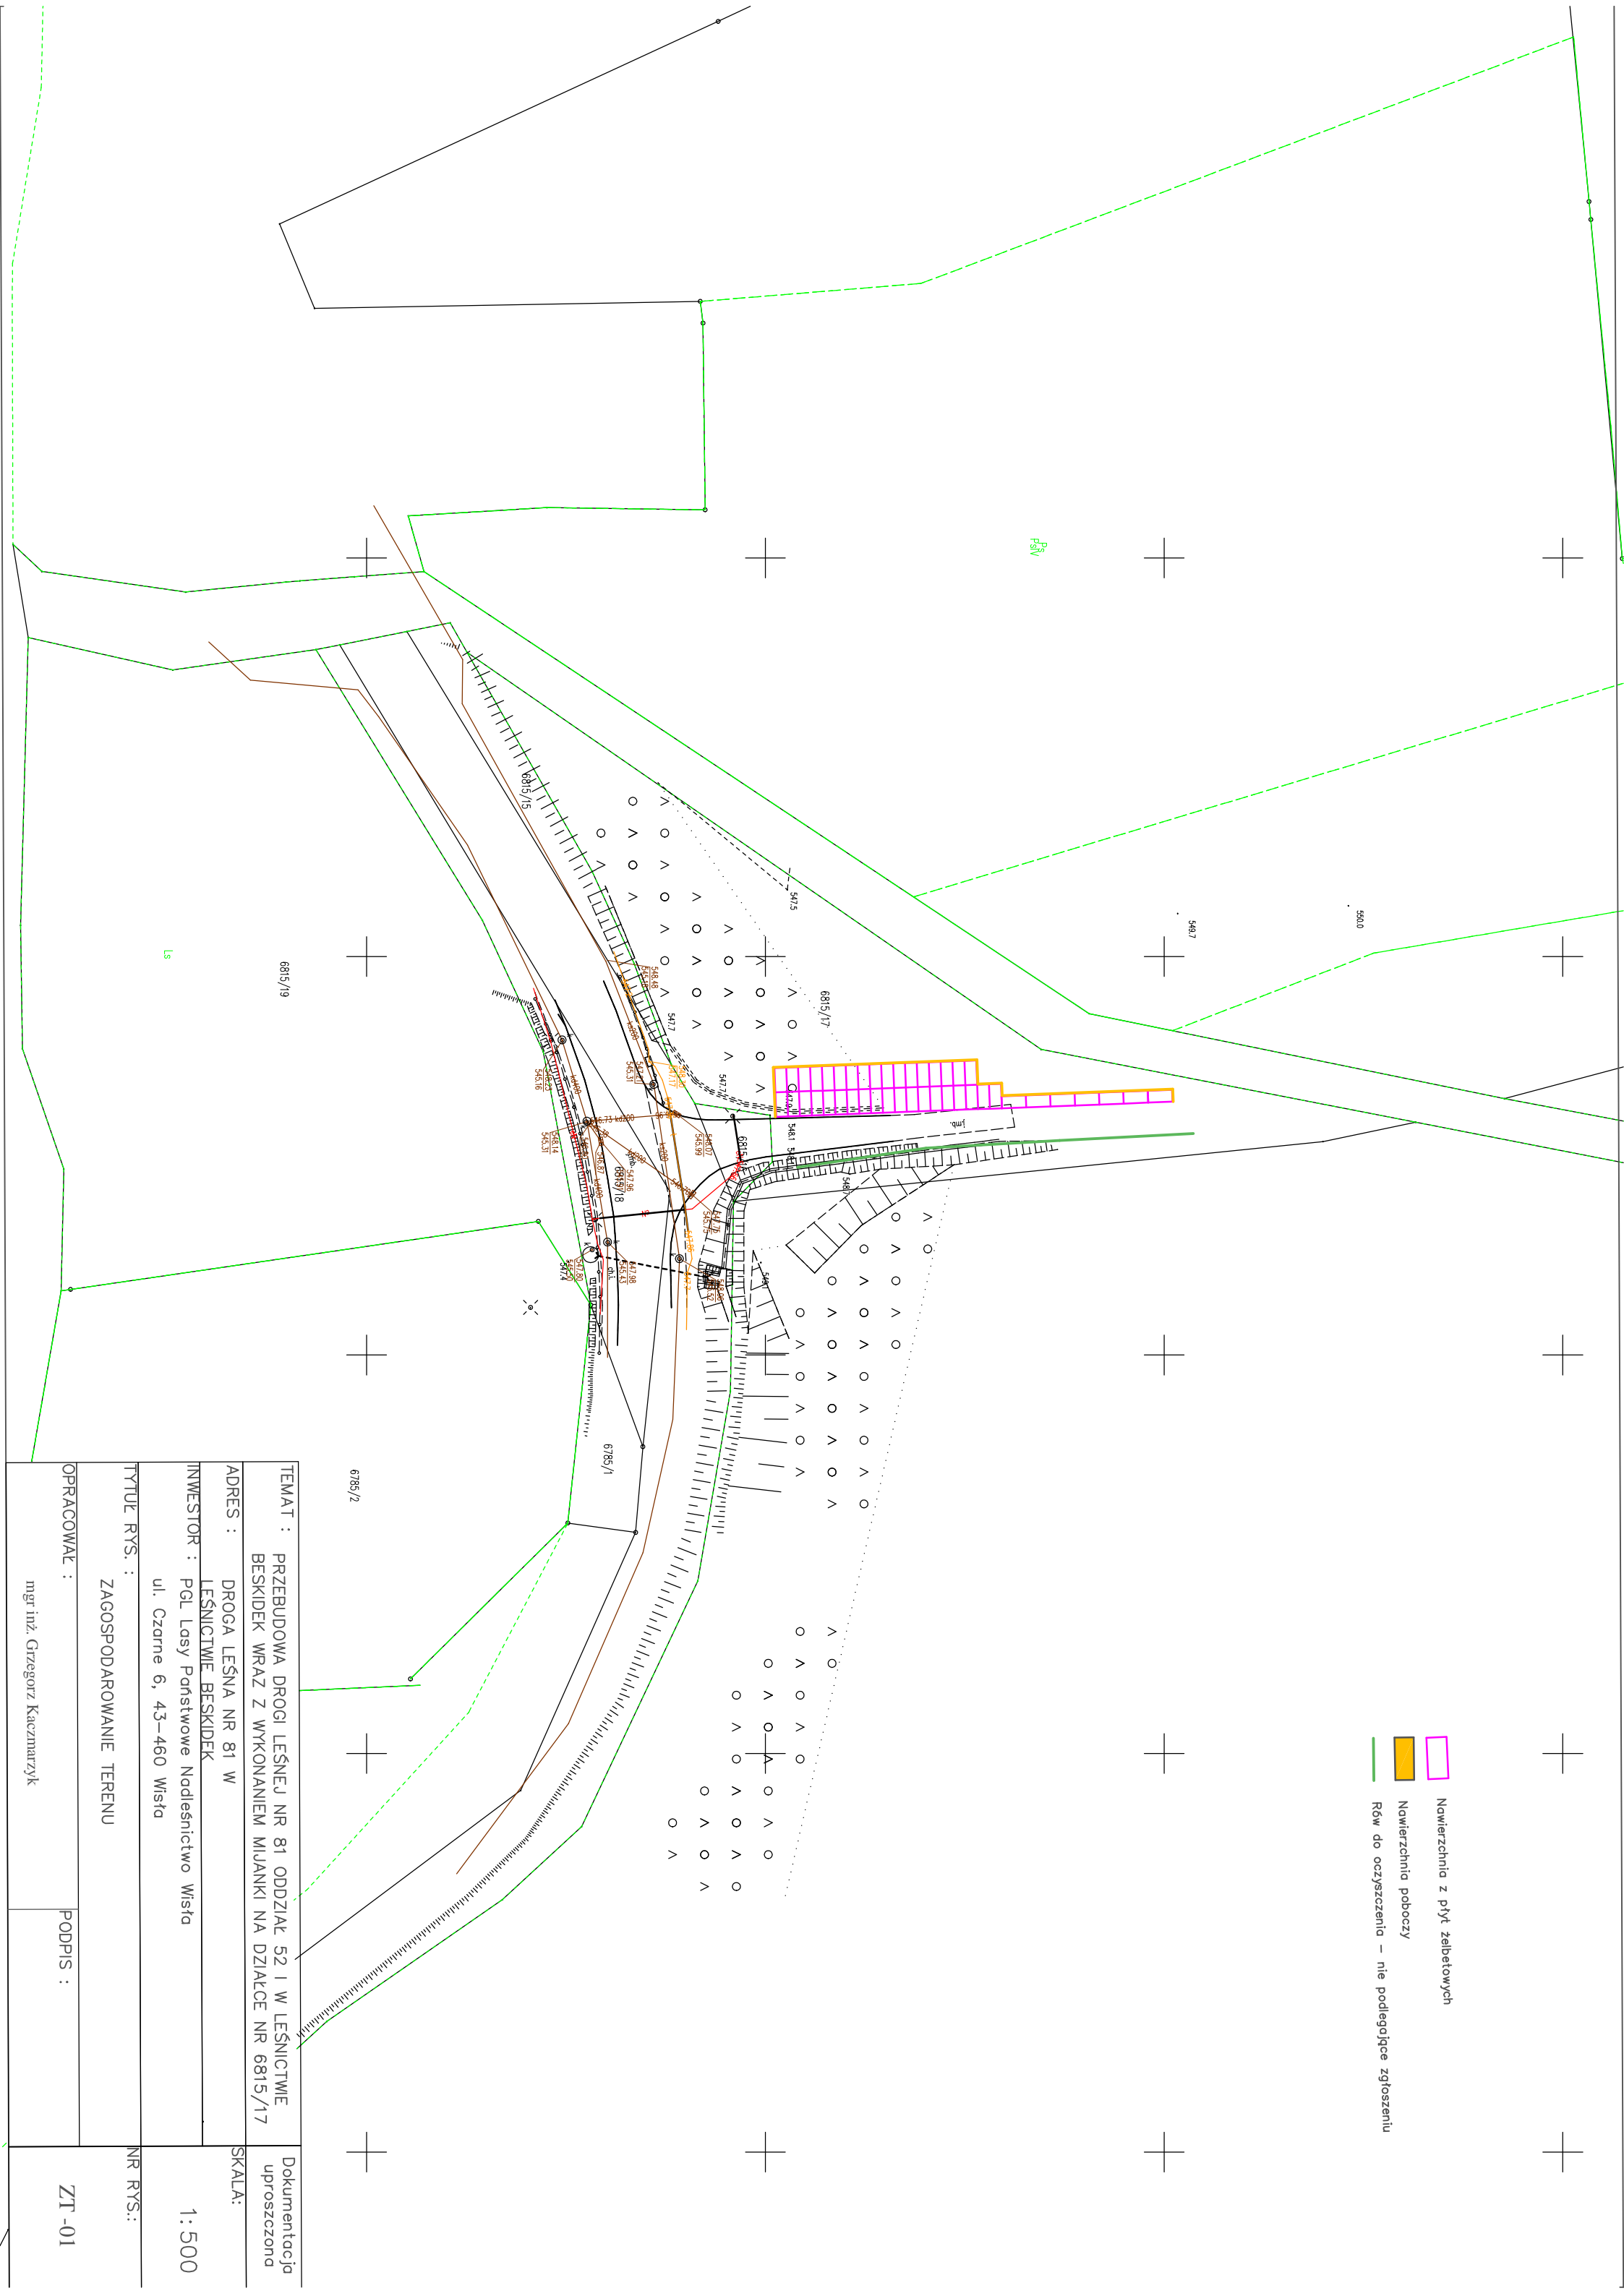

TEMAT : PRZEBUDOWA DROGI LEŚNEJ NR 81 ODDZIAŁ 52 I W LEŚNICTWIE BESKIDEK WRAZ Z WYKONANIEM MIJANKI NA DZIAŁCE NR 6815/17		Dokumentacja uproszczona
ADRES : DROGA LEŚNA NR 81 W LEŚNICTWIE BESKIDEK		SKALA:
INWESTOR : PGL Lasy Państwowe Nadleśnictwo Wiśta ul. Czarne 6, 43–460 Wiśta		1:500
TYTUŁ RYS. : ZAGOSPODAROWANIE TERENU		NR RYS.:
OPRACOWAŁ : mgr inż. Grzegorz Kaczmarzyk	PODPIS :	ZT -01