




Veža č. 3

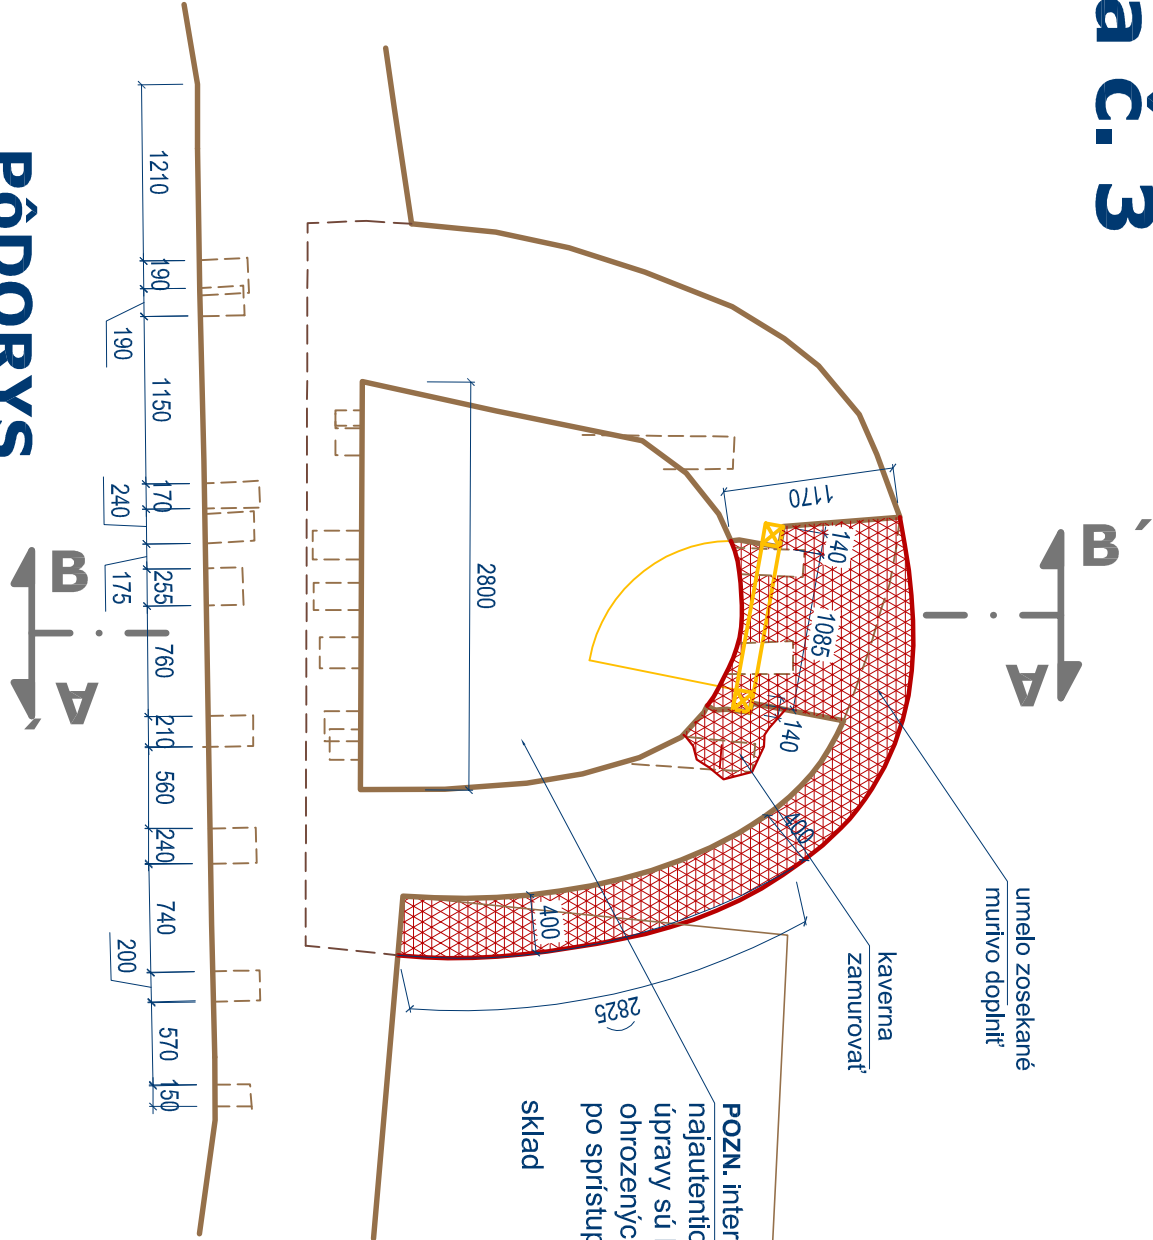


PÔDORYS 1. NADZEMNÉHO PODLAŽIA

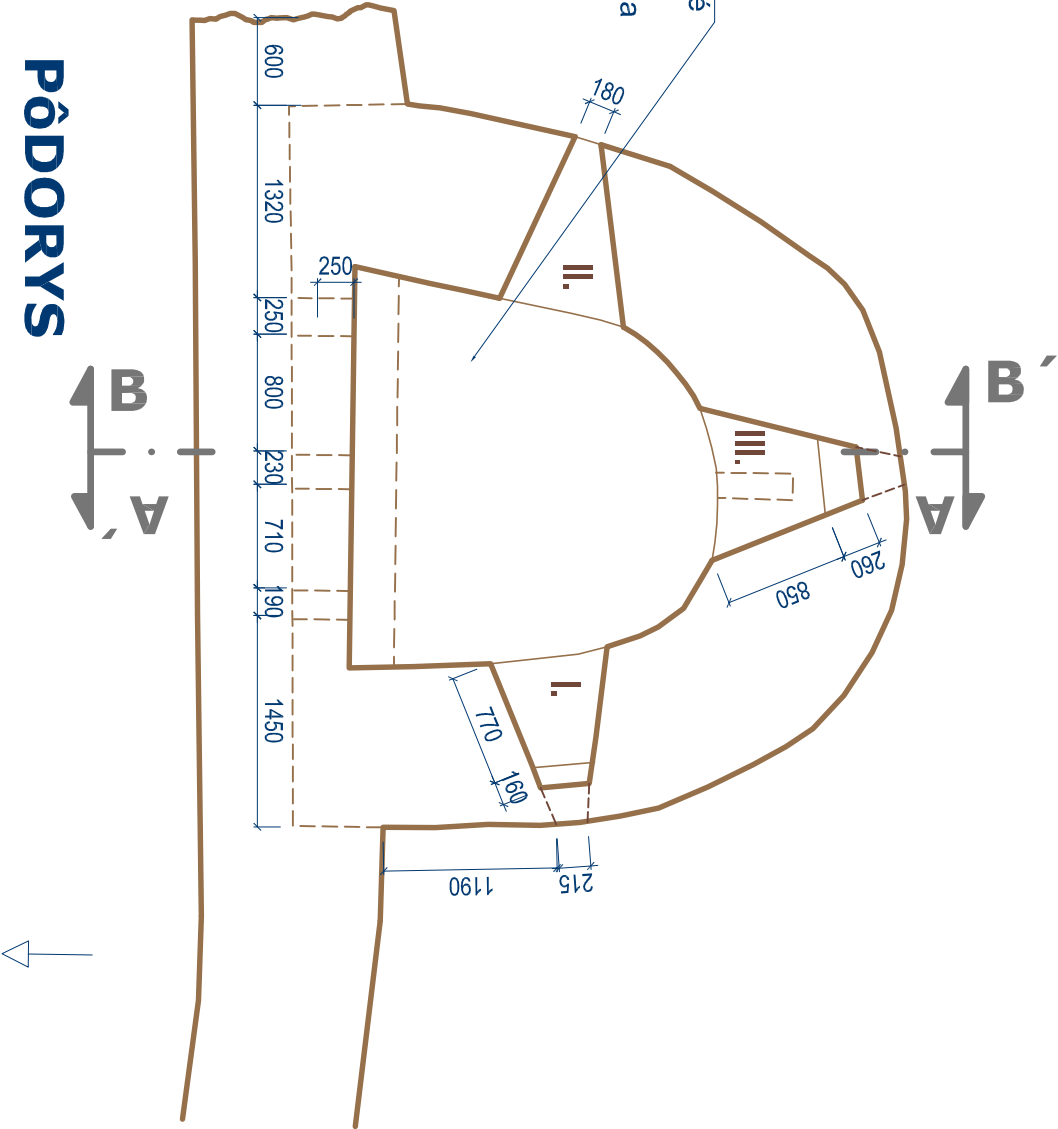

PÔDORYS 2. NADZEMNÉHO PODLAŽIA

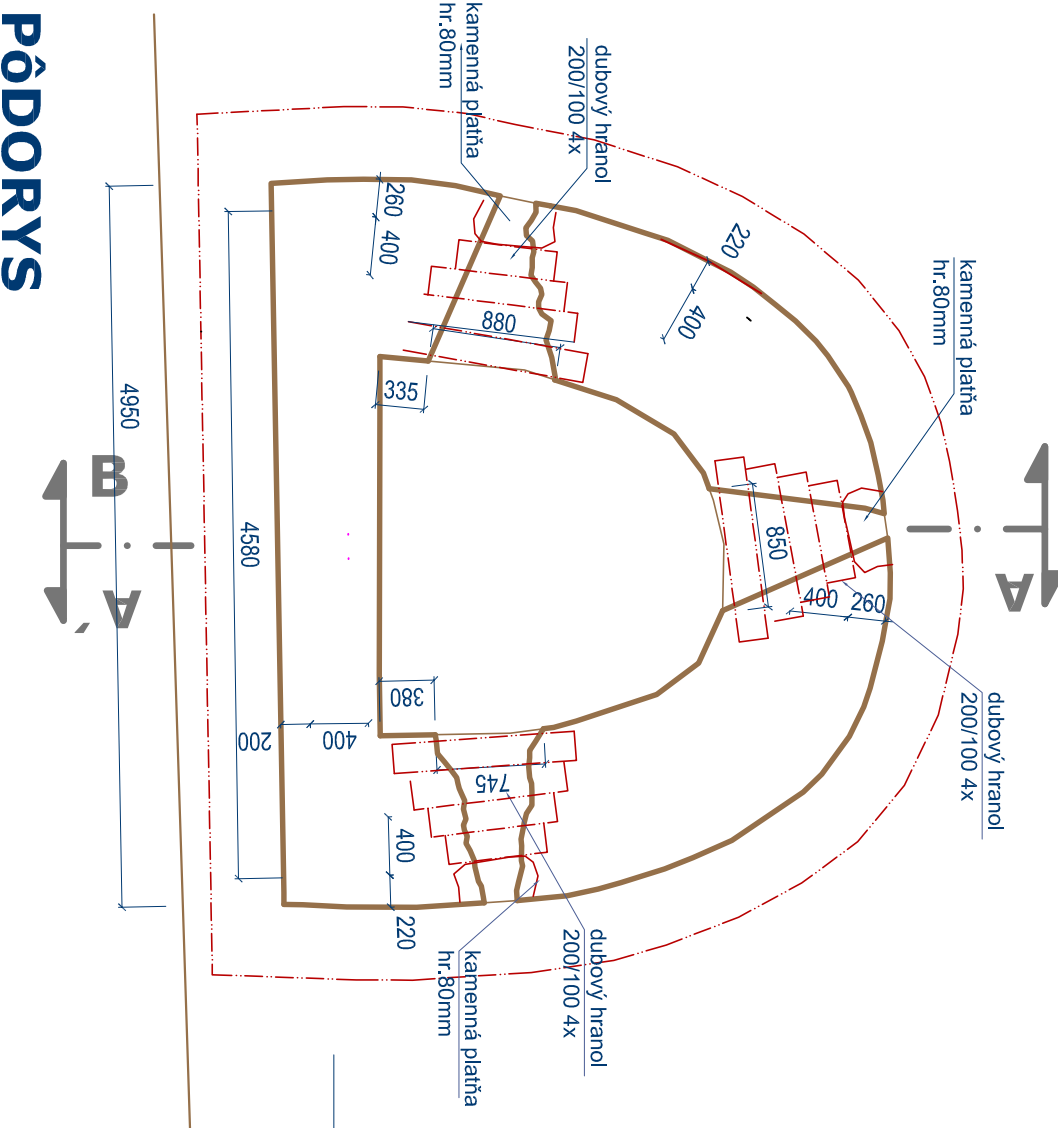

PÔDORYS 4. NADZEMNÉHO PODLAŽIA

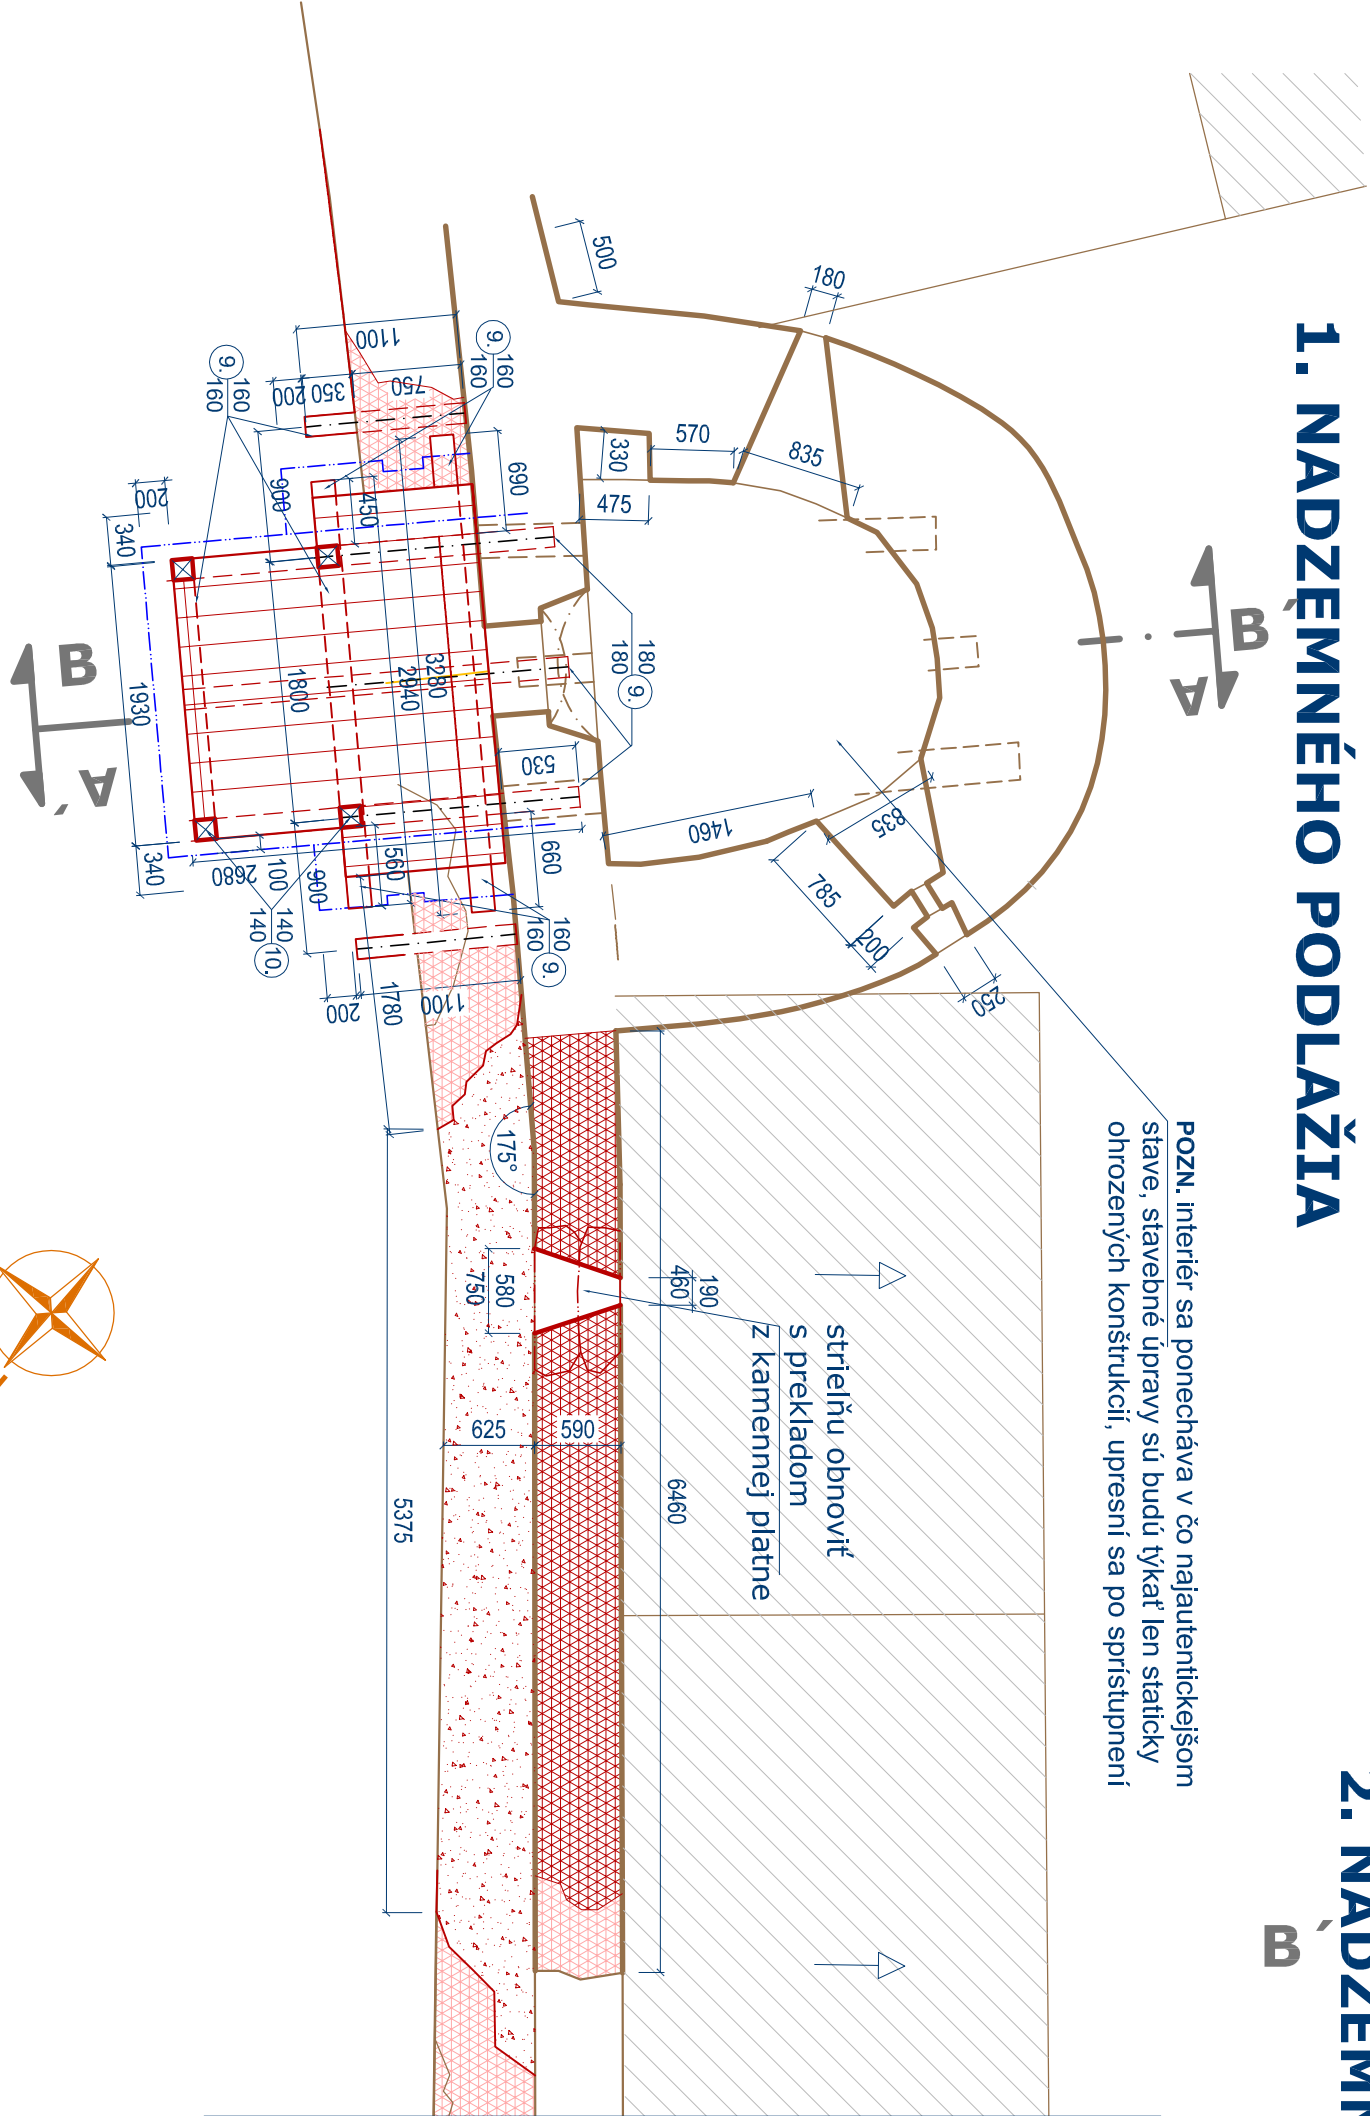

PÔDORYS 3. NADZEMNÉHO PODLAŽIA

- LEGENDA:**
- jestvujúce konštrukcie
 - jestvujúce múrivo v pohľade
 - zachované omietky plošne
 - umieľcko-remeselné konzervovať
 - kamený článok
 - reštaurátorský konzervovať
 - odstraňované konštrukcie
 - navrhované múrivo v reze
 - navrhované múrivo v pohľade
 - doplnané líce k úbytku líca
 - múrivo hlboko škárované
 - dospaňá zemina
 - koruna múriva

Stavba je geometricky nepresná, pred realizáciou všetky rozmery na stavbe premerať!

časť ARCHITEKTÚRA

hl. projektant:

Obnova s. r. o.

zod. projektant:

A.Kmeť 12, 969 01 Banská Štiavnica

vyrabovali:

Ing.arch.A. Zorvanová, Ing.arch.L.Chovanecová

investor:

Mesto Sabinov

miesto stavby:

Námestie slobody 57, 083 01 Sabinov

Obnova mestského opevnenia v Sabinove

Veža č.3
PÔDORYS 1NP, 2NP, 3NP, 4NP - návrh

m 1:50

18