Kúrtina medzi vežou č. 6 a vežou č. 7
- pôdorys, pohľady, detail - *návrh*

formát:	12x44
dátum:	XI. 2017
stupeň:	RP
mierka:	ć.v.
	m 1:100

9

GNOVA

Časť ARCHITEKTÚRA	
hl. projektant:	Obnova s. r. o. A.Kmeťa 12, 969 01 Banská Štiavnica
zod. projektant:	Ing.arch. Peter Nižanský, reg.č. 1838 AA
vypracoval:	Ing.arch. Adriana Zoranovová, Ing.arch. Ľydia Chovancová
investor:	Mesto Sabinov Námestie slobody 57, 083 01 Sabinov
miesto stavby:	Sabinov, parc. č. 937/1, 938, 1415/1 k. ú. Sabinov

0 1 2 3 4 5 10M

POHĽAD VONKAJŠÍ

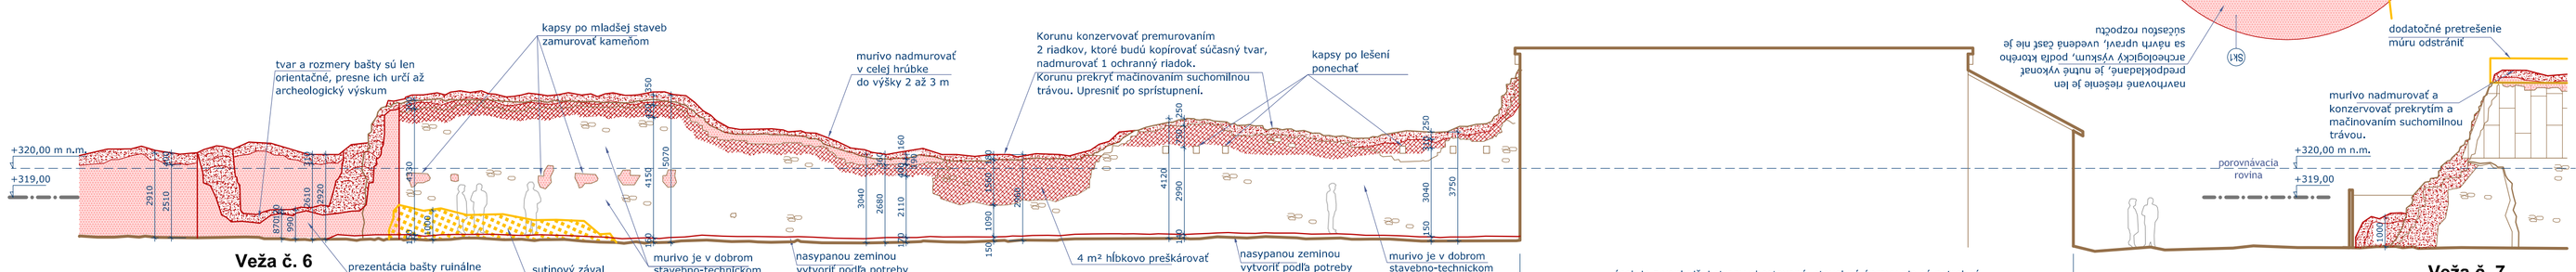

POHĽAD VNÚTORNÝ

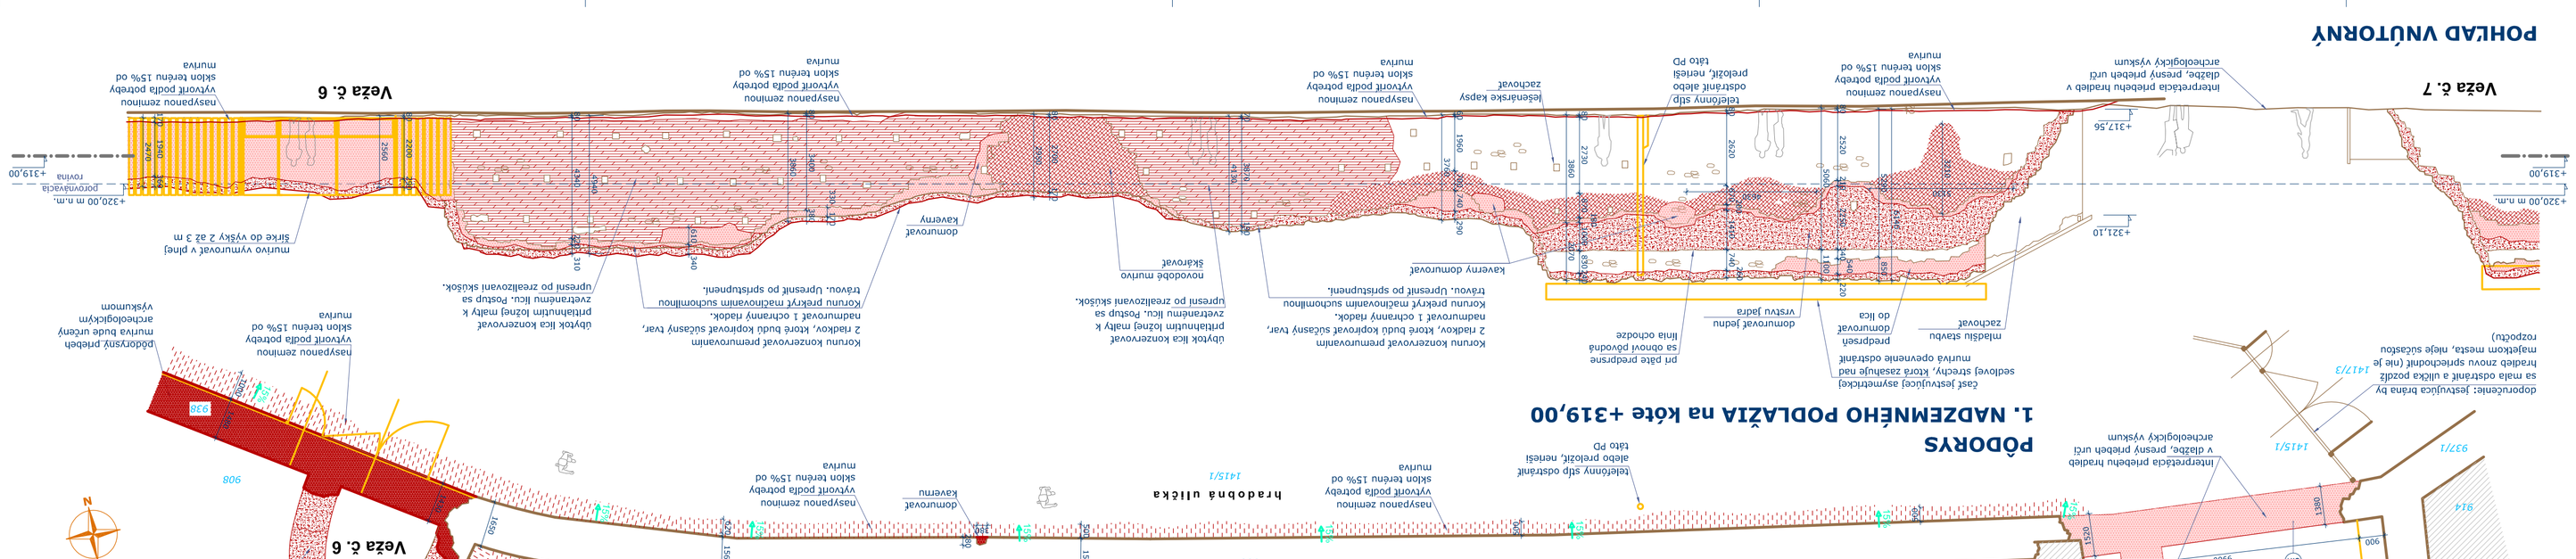
Veža č. 6
Veža č. 7
+320,00 m n.m.
+319,00
+321,10
+317,56
murivo vymurovať v plnej šírke do výšky 2 až 3 m
domurovať kamenmi
novodobé murivo
skáračovať
Korunu konzervovať premurovaním 2 riadkov, ktoré budú kopírovať súčasný tvar, nadmurovať 1 ochranný riadok. Korunu prekryť machnovaním suchomilnou trávou. Upresniť po sprístupnení.
kamenný domurovať
telefónny stĺp odstrániť alebo preložiť, nenáleží tiež PD
nasypanou zeminou vytvoriť podľa potreby sklon terénu 15% od muriva
nadmurovať 1 ochranný riadok. Korunu prekryť machnovaním suchomilnou trávou. Upresniť po sprístupnení.
ľubovoľ ľica konzervovať pritlačmitm ílovej hmoty k zvyšnému ílu. Postup sa upresní po zrealizovaní skúšok.
domurovať jadro
vrstvu jadra
nadväzujú zachované murivá
domurovať do líca
predpresvedčenie domurovať do líca
pôdorysný priebeh murivá
nadväzujú zachované murivá
nadväzujú zachované murivá
nadväzujú zachované