




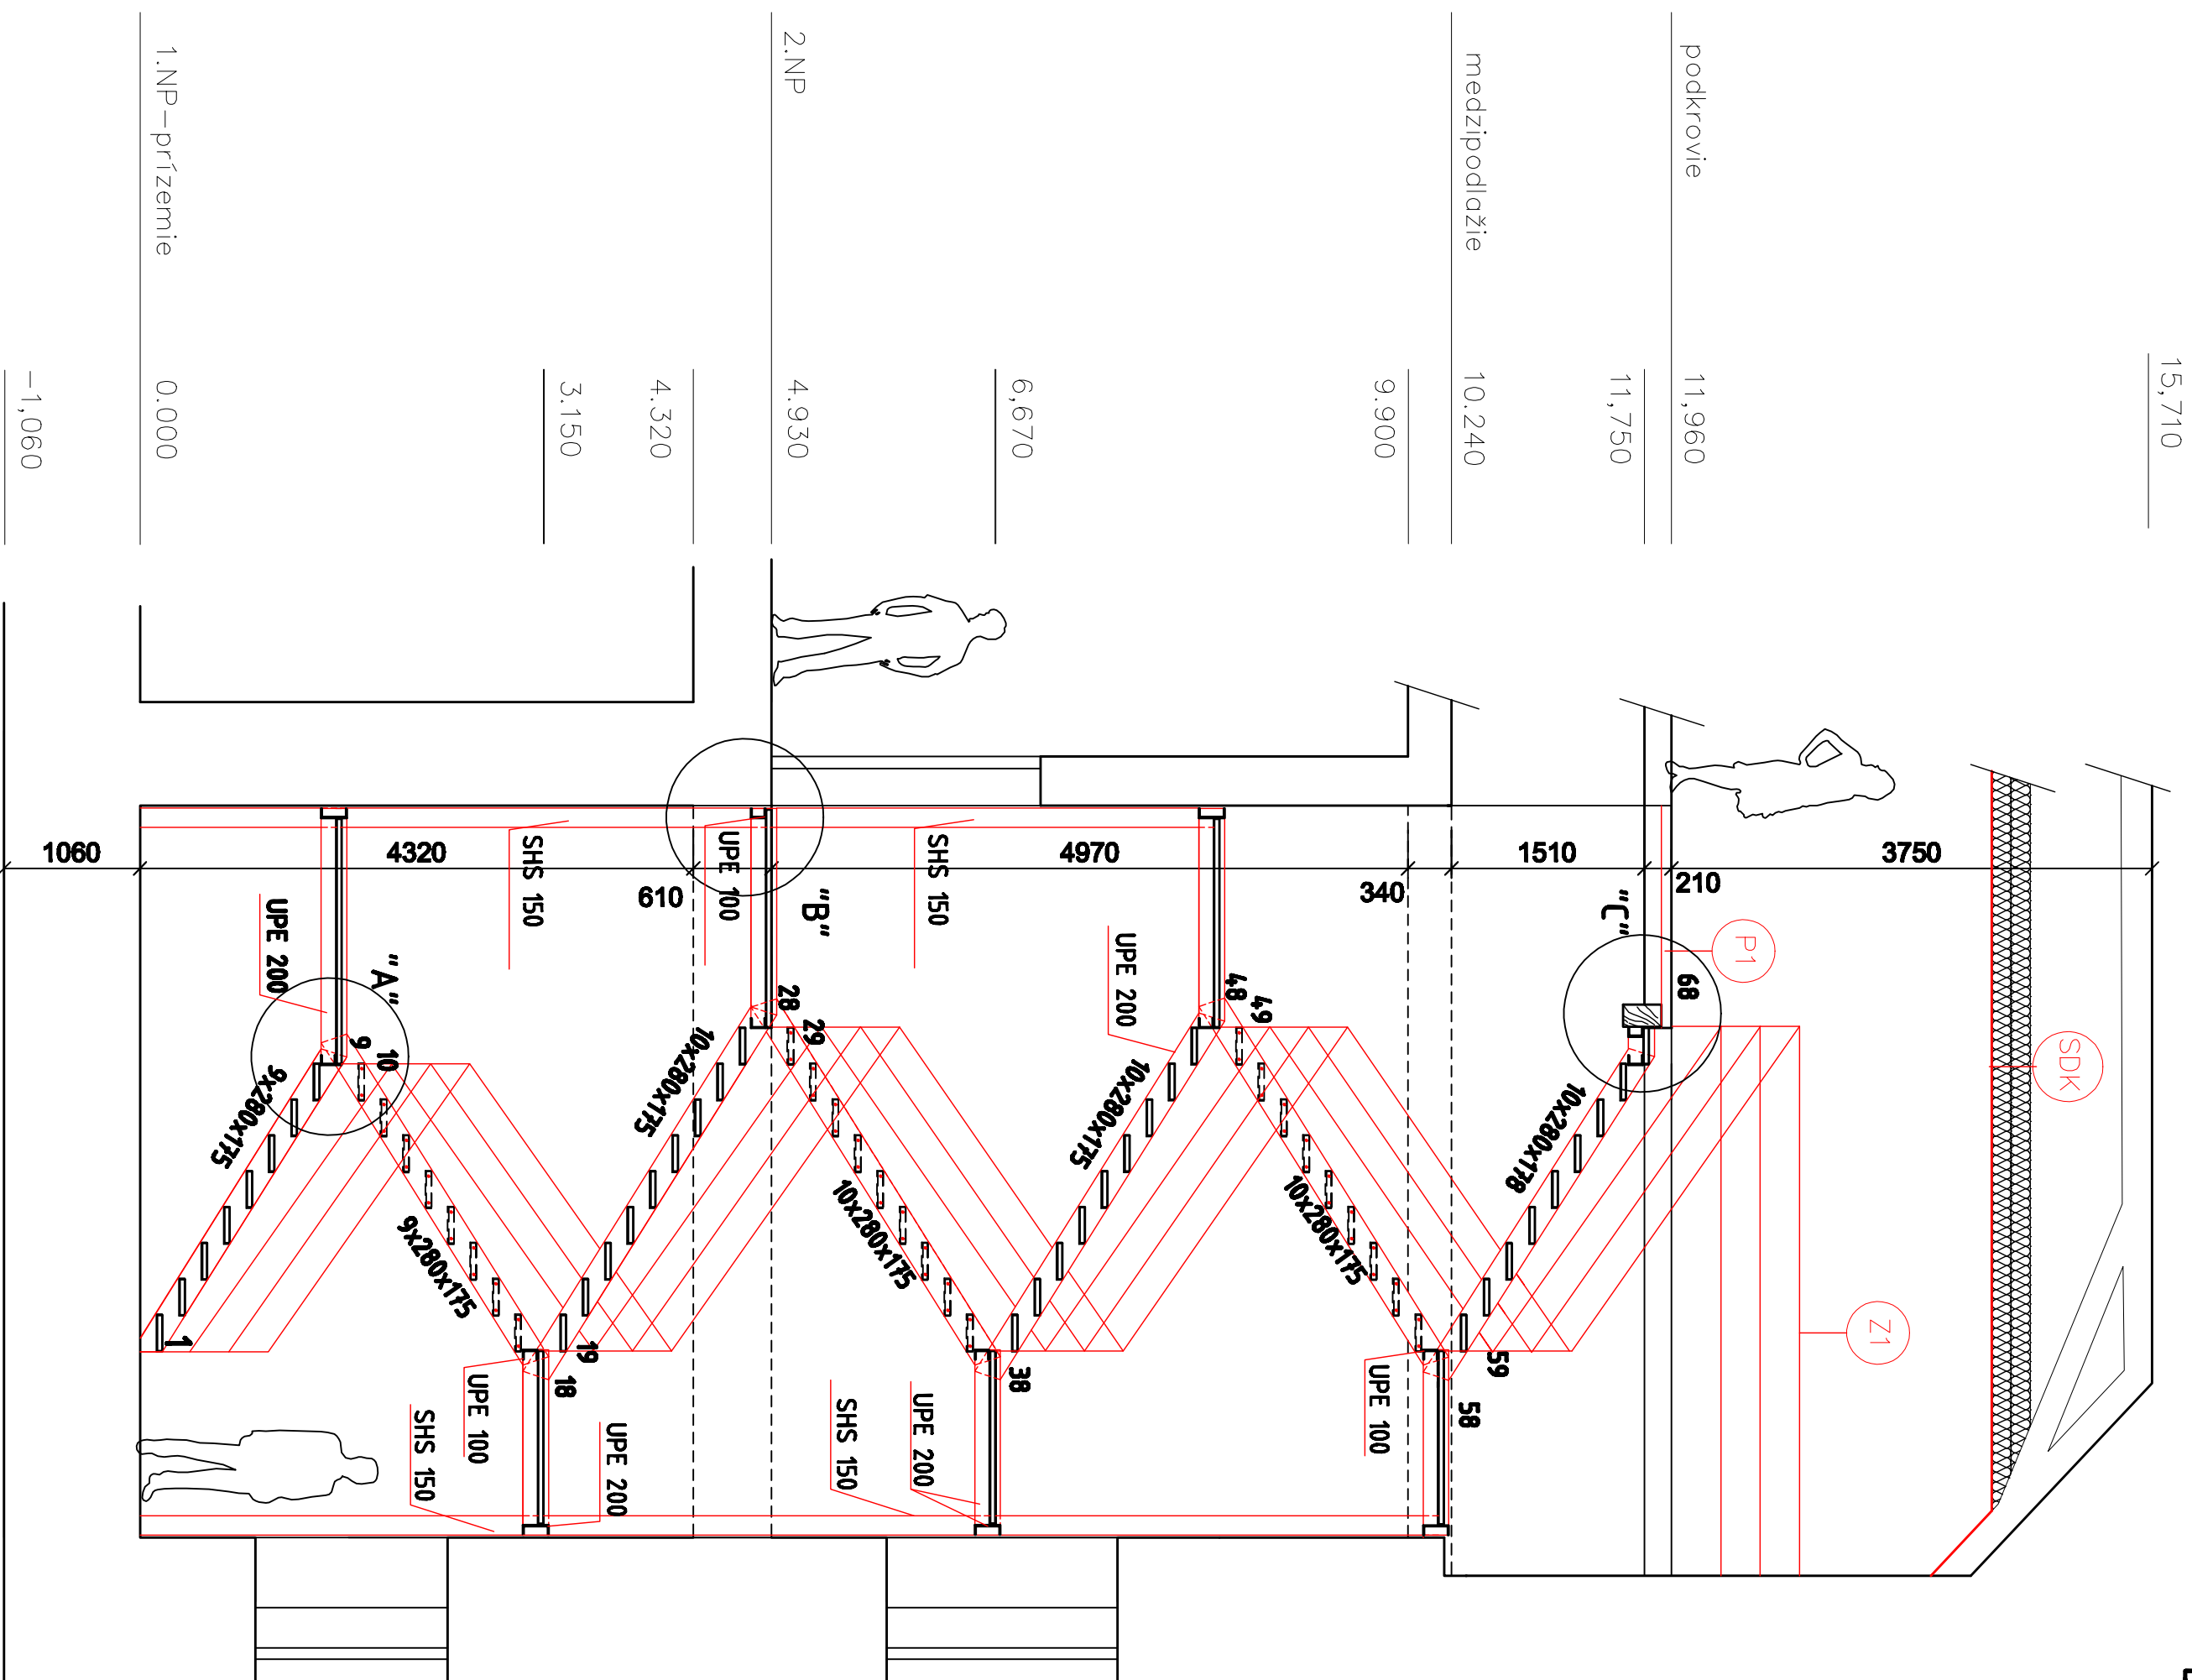


DETAIL "A" M 1:10

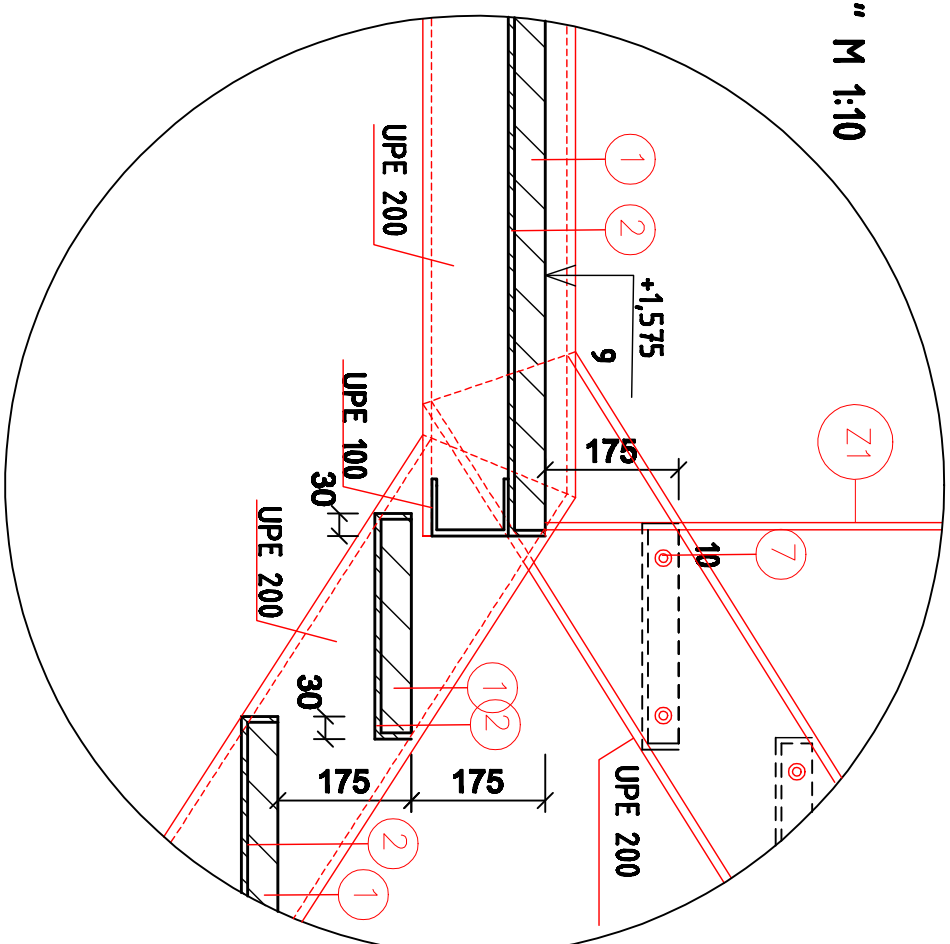

DETAIL "B" M 1:10

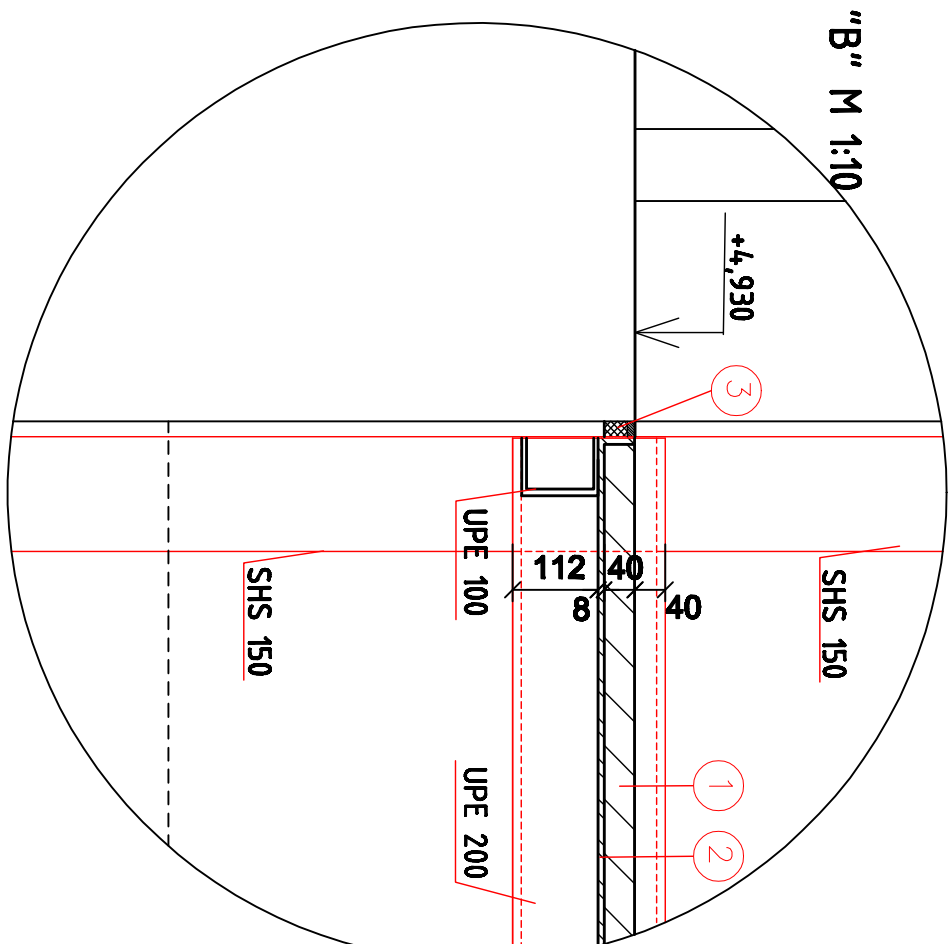

DETAIL "C" M 1:10

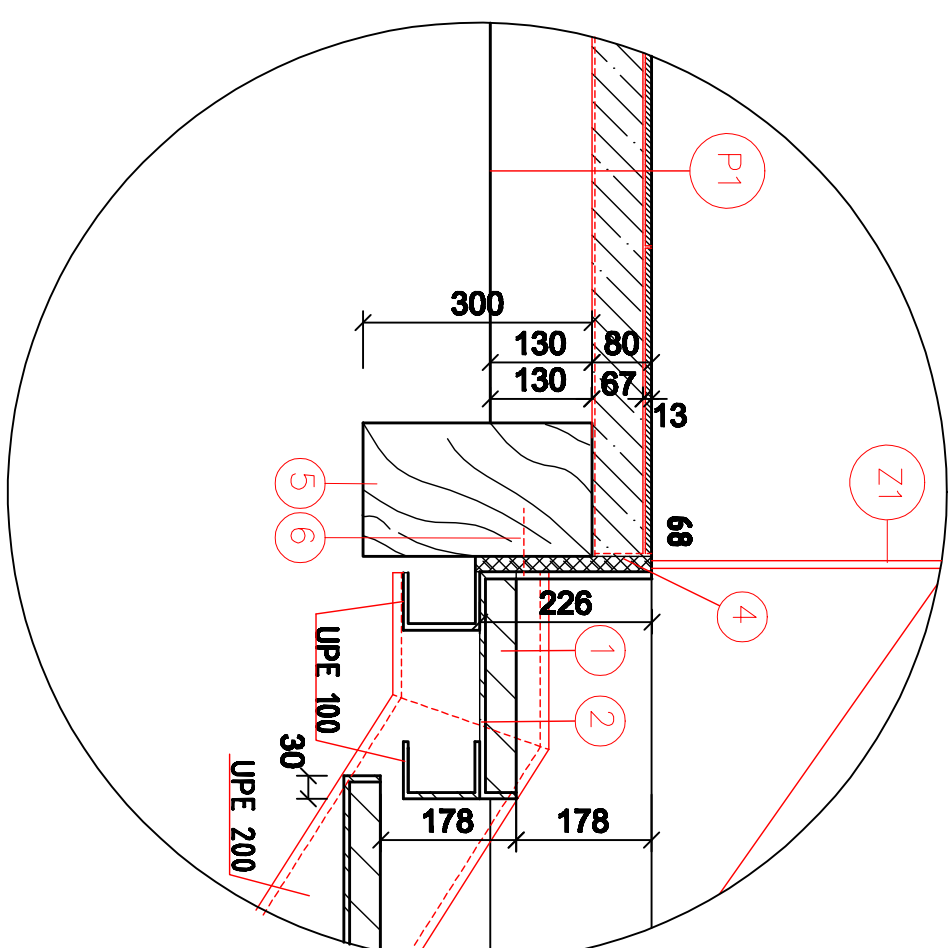

LEGENDA

- 1- KAMENNÁ DLAŽBA TERAZZO hr. 40 mm
- 2- OCELOVÝ PLECH hr. 5 mm OŠETŘENÝ POPRÁŠKOVANÍM
- 3- DILATAČNÁ LIŠŤA + PIR DOSKA hr. 20 mm
- 4- DILATAČIA - PIR DOSKA hr. 20 mm
- 5- DREVENÝ STŘEŠNÝ RÁM
- 6- KOTVENIE PLECHU DO DŘEVA
- 7- KOTVENIE PLECHU DO OCELA
- SOK - SÁROUKARÍTOŇOVÝ PŤNÝ PODHLAD+MIN. VĽNA hr. 2x150 mm

P1-Gresová dlažba dekor terazzo hr. 10 mm

**tepľo Ceram
-armovaný poter hr. 50 mm (karšleť d = 8,mm, 100x100 mm)
-separačná fólia
-keramzitbetón**

**POZN.: Časť objektu s umiestneným schodiskom nie je podpivničená
Pred vyhotovením schodiska treba všetky rozmery prekontrolovať**

$$\text{n.m.} + 219,56 = +0,000$$

Autor projektu stavby	Vypracoval	Zodpovedný projektant
Ingarch. G.FUKATSCHOVÁ	MODULOR s.r.o.	Ingarch. G.FUKATSCHOVÁ
Investor	Família Domov Sociálnych Služieb Valký Biľh 979 01 Rimavská Sobota	
Názov a miesto stavby	Požiarna bezpečnosť hlavnej budovy kaštieľa FEMINA DSS Ul. SNP č.419, Valký Biľh	
Časť	ARCHITEKTONICKO - STAVEBNÉ NIEŠENIE	
Výkres	Rez a detaily schodisko	
	Mierka 1:50, 1:10	č.v. E1-18