


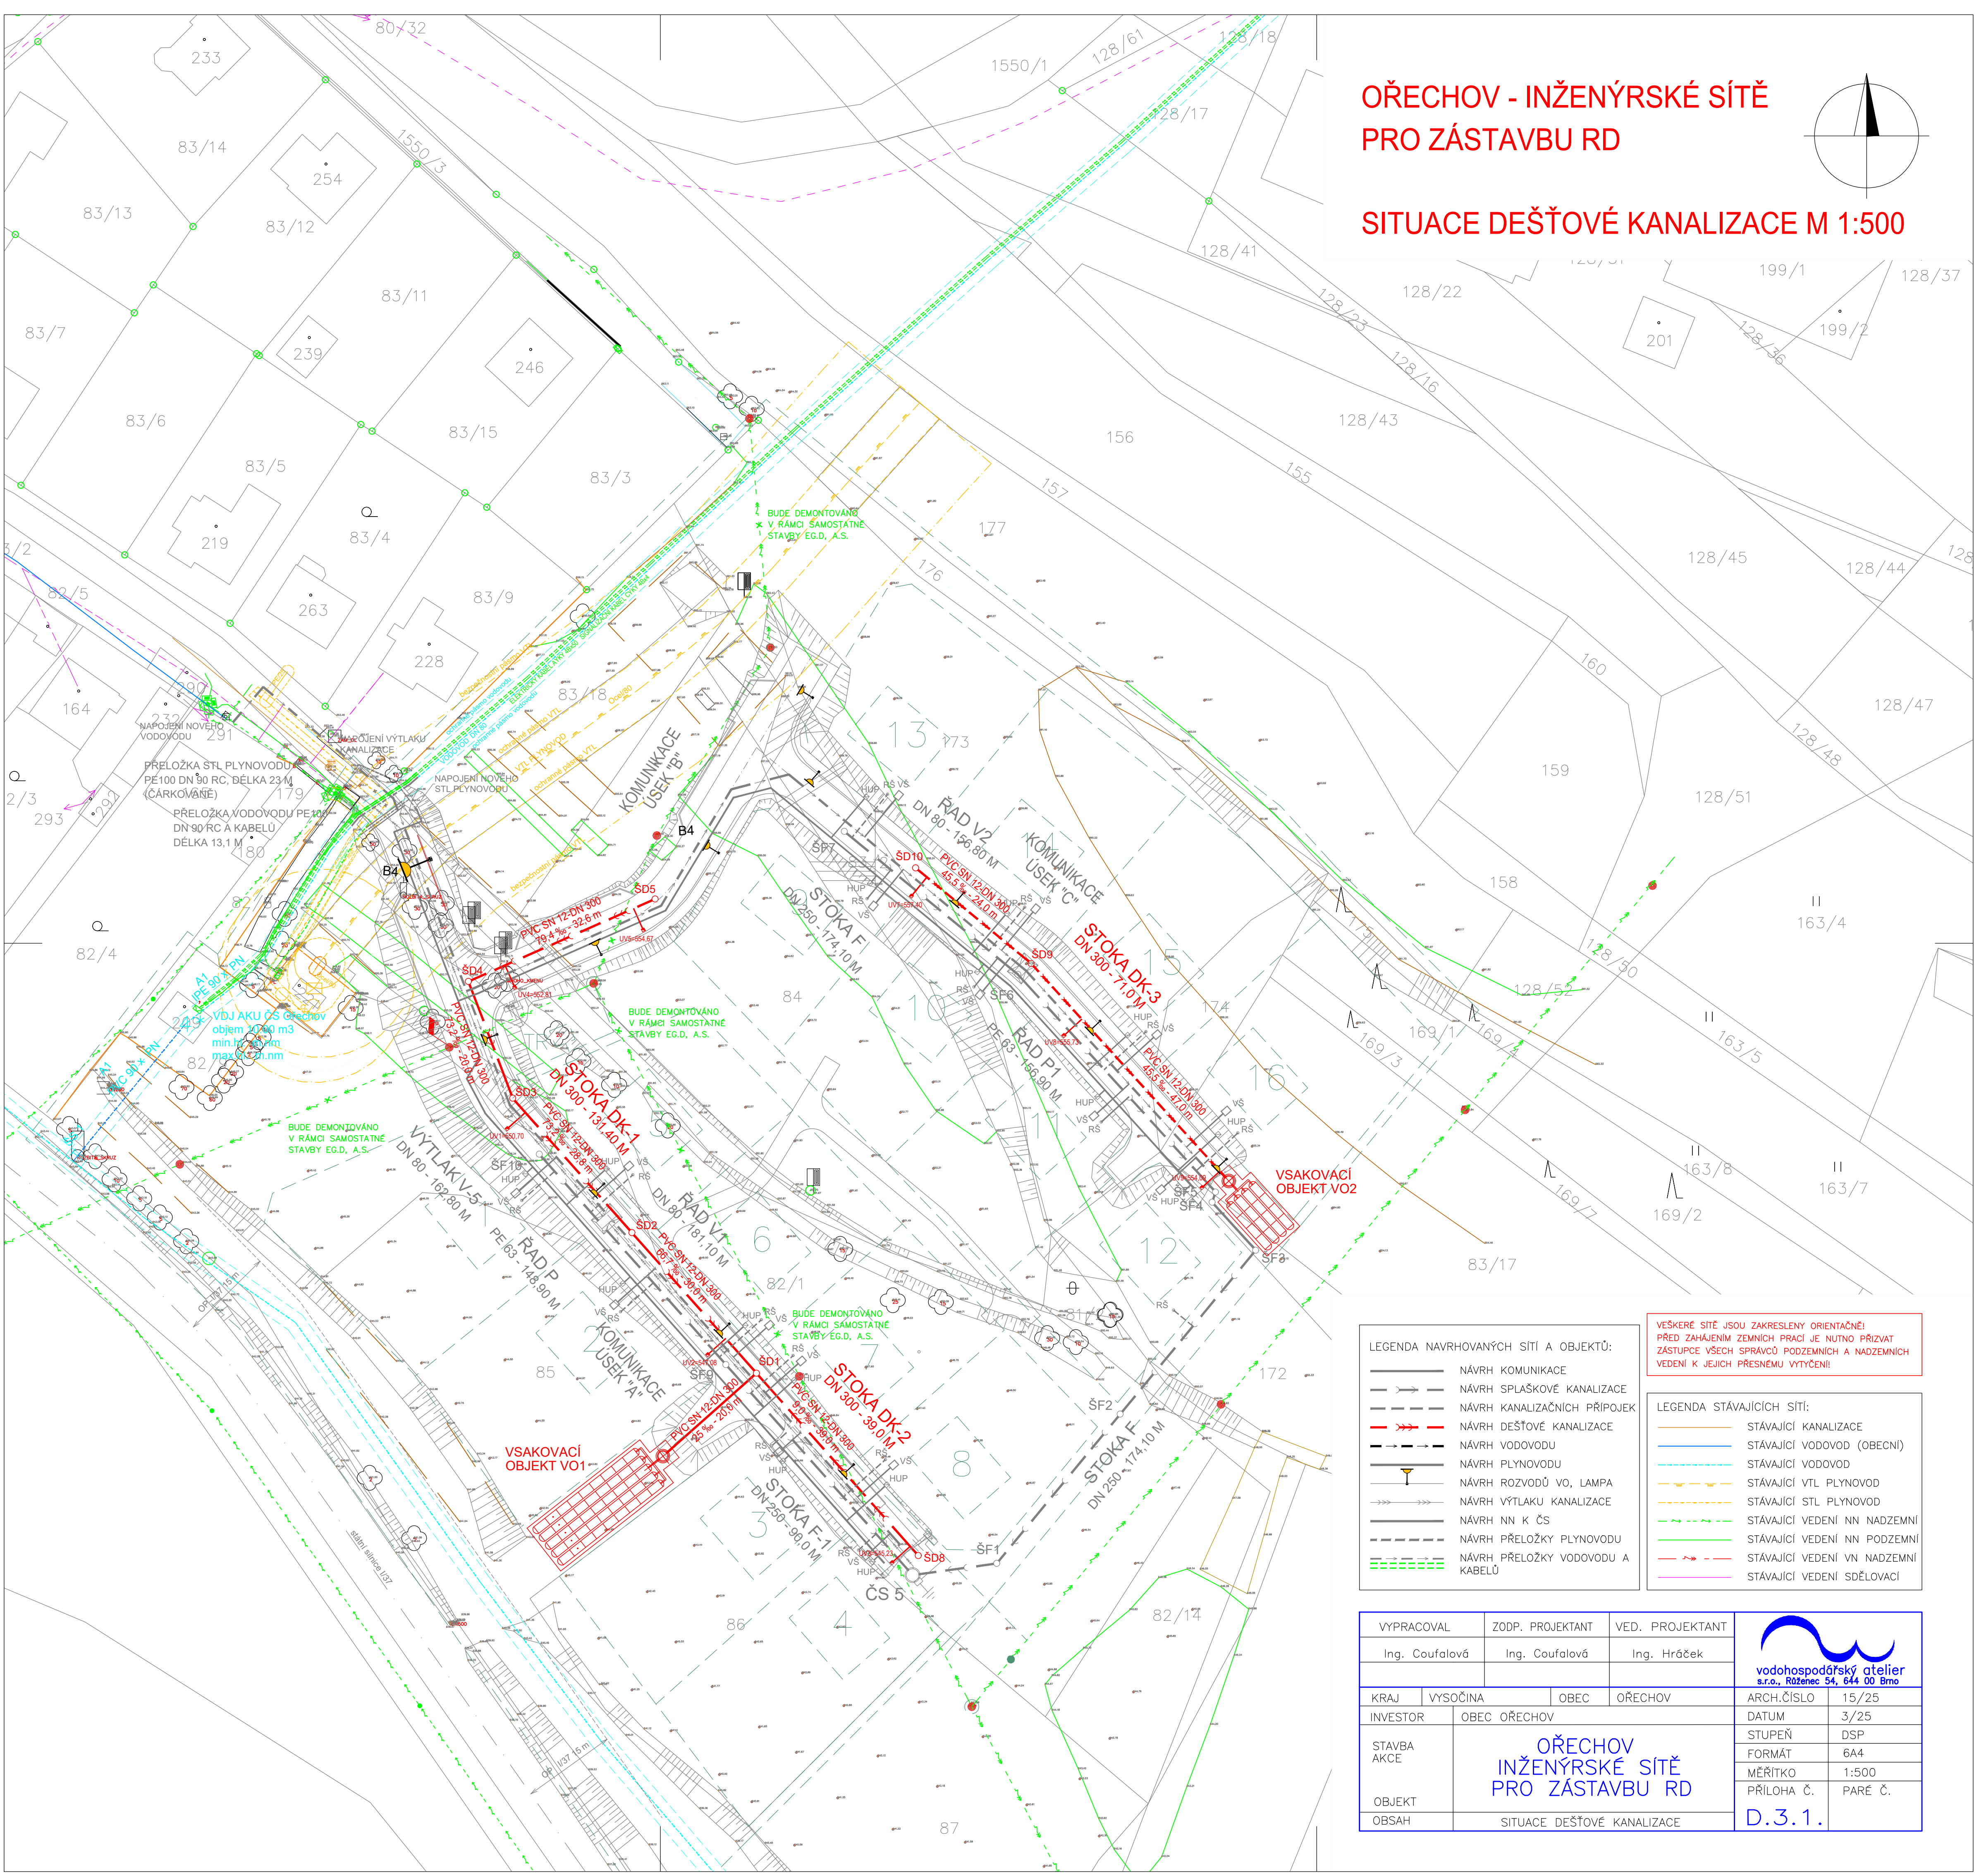










128













LEGENDA NAVRHOVANÝCH SÍTÍ A OBJEKTŮ:

-  NÁVRH KOMUNIKACE
-  NÁVRH SPLAŠKOVÉ KANALIZACE
-  NÁVRH KANALIZAČNÍCH PŘÍPOJEK
-  NÁVRH DEŠŤOVÉ KANALIZACE
-  NÁVRH VODOVODU
-  NÁVRH PLYNOVODU
-  NÁVRH ROZVODŮ VO, LAMPA
-  NÁVRH VÝTLAKU KANALIZACE
-  NÁVRH NN K ČS
-  NÁVRH PŘELOŽKY PLYNOVODU
-  NÁVRH PŘELOŽKY VODOVODU A KABELŮ

**VEŠKERÉ SÍTĚ JSOU ZAKRESLENY ORIENTAČNĚ!
PŘED ZAHÁJENÍM ZEMNÍCH PRACÍ JE NUTNO PŘIZVAT
ZÁSTUPCE VŠECH SPRÁVČŮ PODZEMNÍCH A NADZEMNÍCH
VEDENÍ K JEJICH PŘESNÉMU VYTÝČENÍ!**

LEGENDA STÁVAJÍCÍCH SÍTÍ:

-  STÁVAJÍCÍ KANALIZACE
-  STÁVAJÍCÍ VODOVOD (OBECNÍ)
-  STÁVAJÍCÍ VODOVOD
-  STÁVAJÍCÍ VTL PLYNOVOD
-  STÁVAJÍCÍ STL PLYNOVOD
-  STÁVAJÍCÍ VEDENÍ NN NADZEMNÍ
-  STÁVAJÍCÍ VEDENÍ NN PODZEMNÍ
-  STÁVAJÍCÍ VEDENÍ VN NADZEMNÍ
-  STÁVAJÍCÍ VEDENÍ SDĚLOVACÍ

VYPRACOVAL		ZODP. PROJEKTANT		VED. PROJEKTANT		 vodohospodářský ateliera s.r.o., Růžence 54, 644 00 Brno	
Ing. Coufalová		Ing. Coufalová		Ing. Hráček			
KRAJ	VYSOČINA		OBECE	ORLOV		ARCH.ČÍSLO	15/25
INVESTOR		OBECE ORLOV				DATUM	3/25
STAVBA AKCE		ORLOV INŽENÝRSKÉ SÍTĚ PRO ZÁSTAVBU RD				STUPEŇ	DSP
OBJEKT						FORMÁT	6A4
OBSAH		SITUACE DEŠŤOVÉ KANALIZACE				MĚŘÍTKO	1:500
						PŘÍLOHA Č.	PARÉ Č.
						D.3.1.	