


KOORDINAČNÁ SITUÁCIA STAVBY
 M 1: 2000

← TRENČÍN

BANOVCE
 N. BEBRÁVOU

PRIEVIDZA
 →

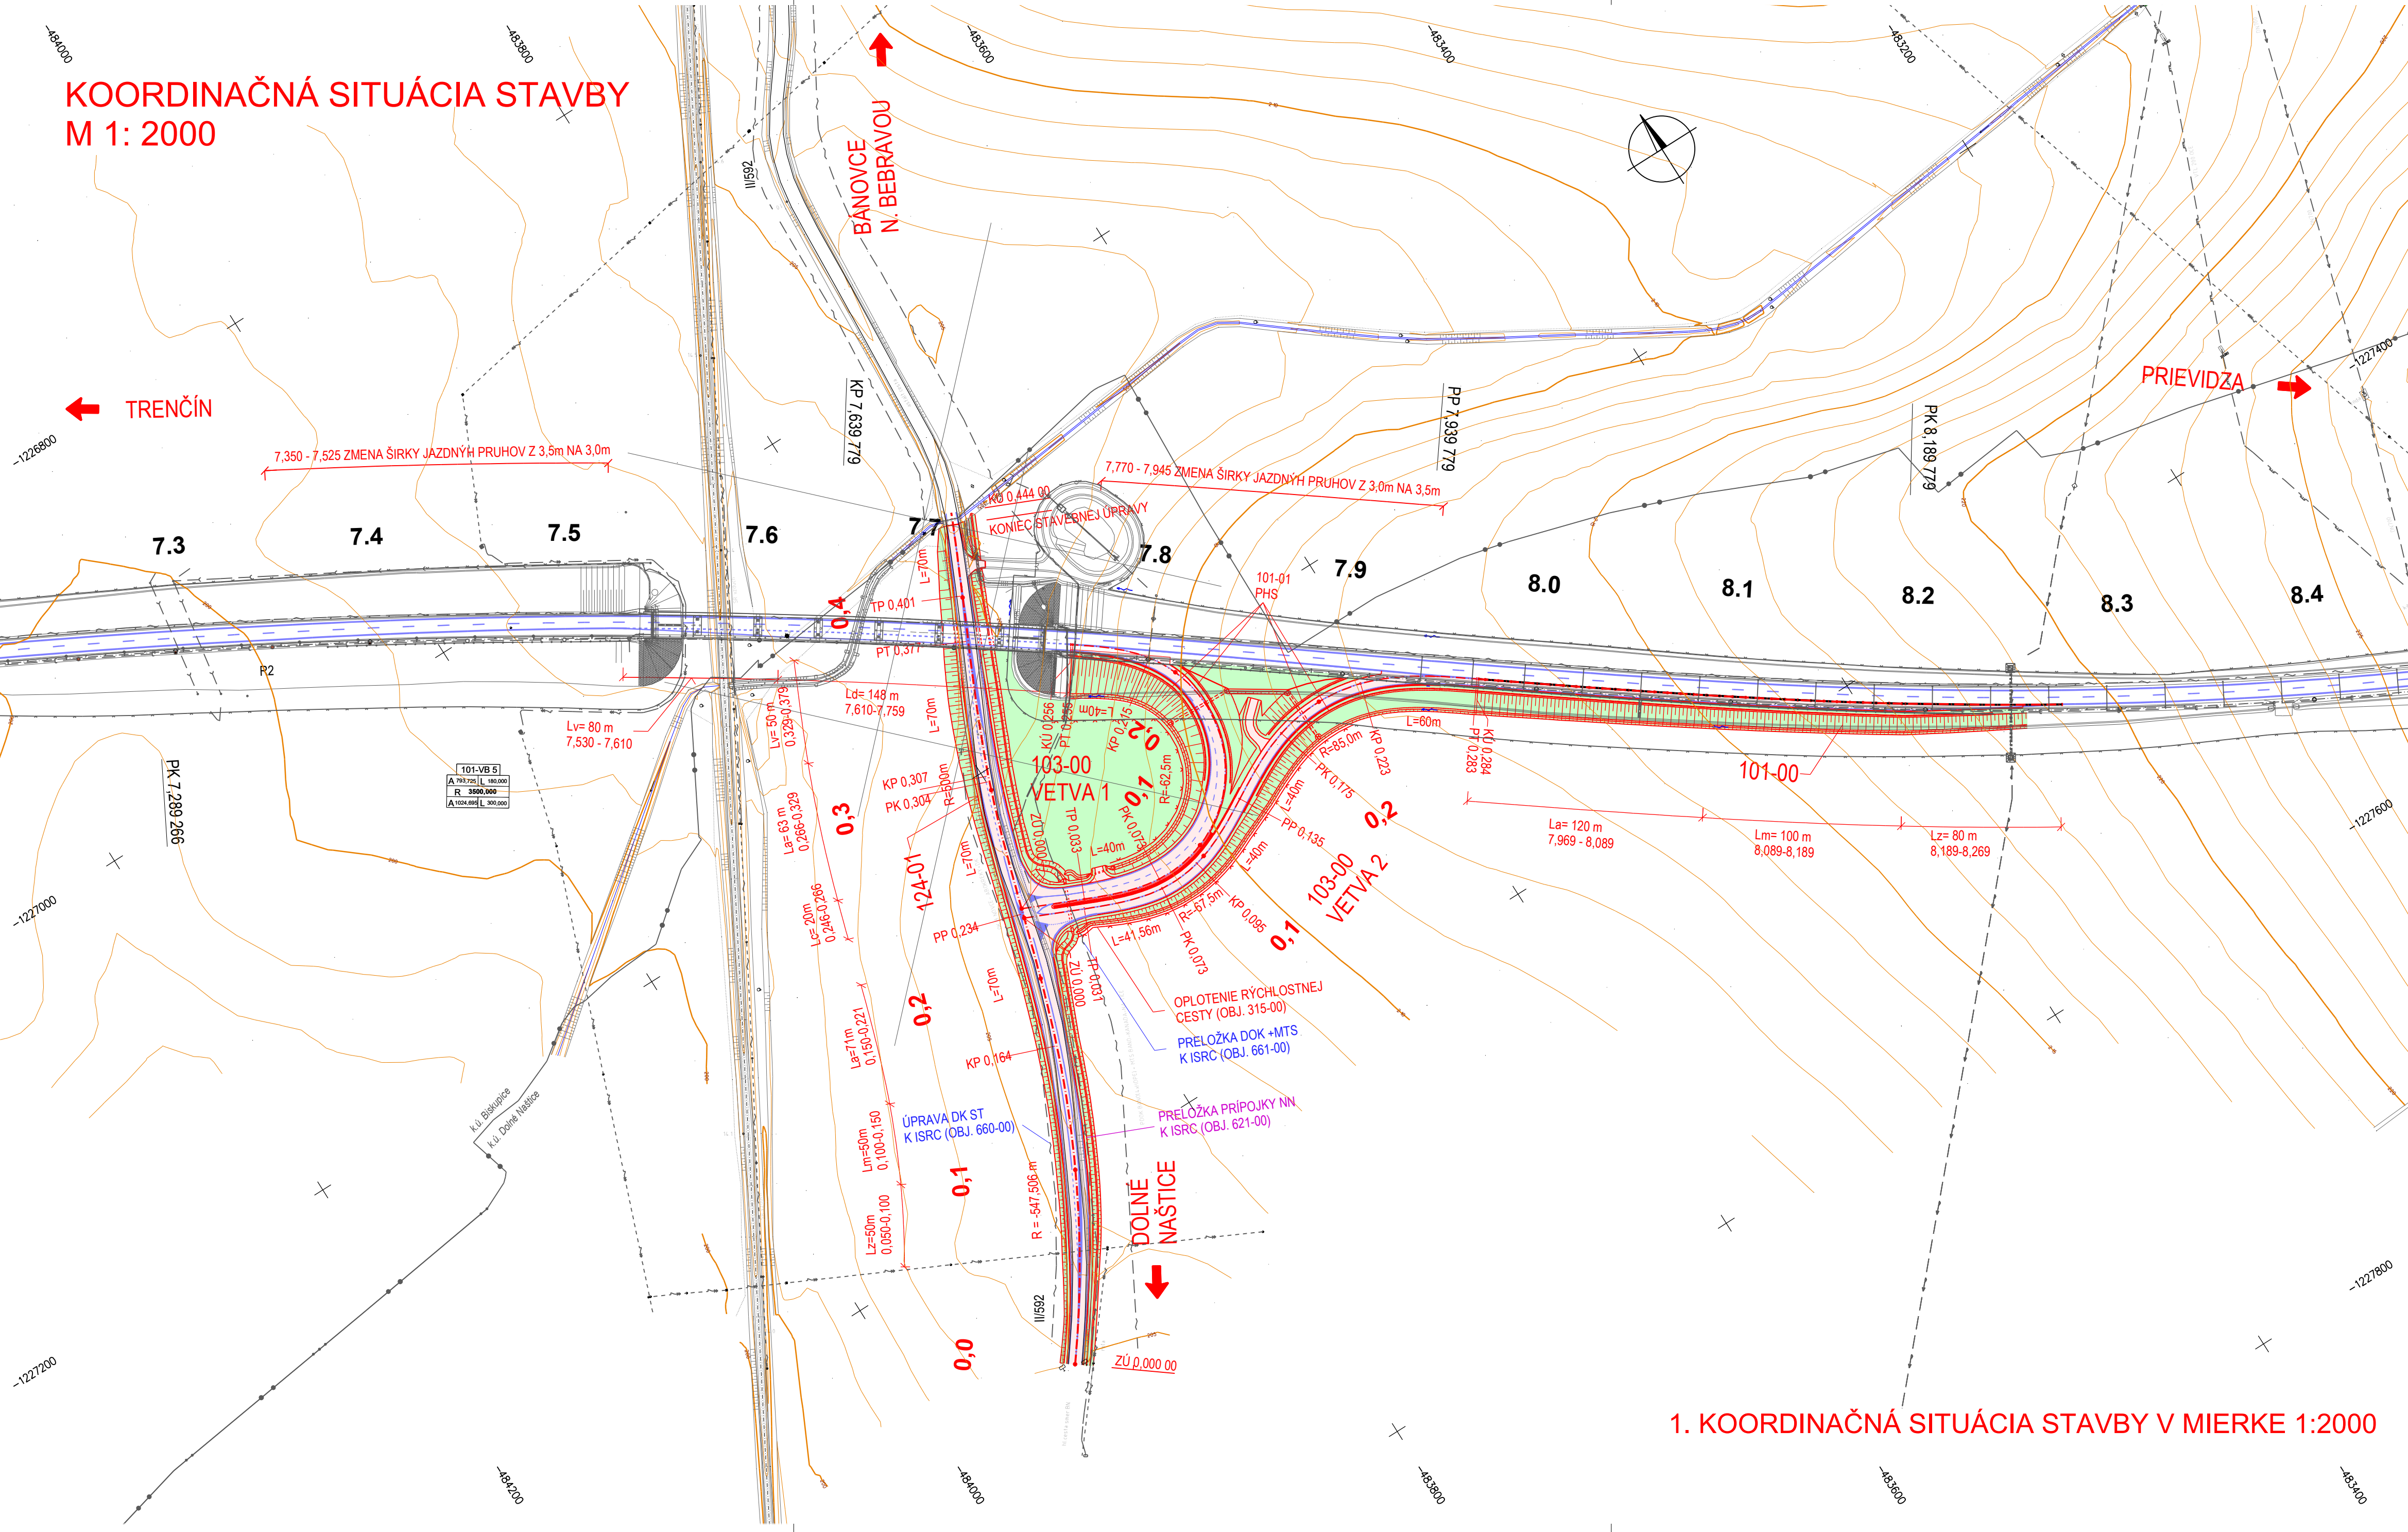

1. KOORDINAČNÁ SITUÁCIA STAVBY V MIERKE 1:2000