



PRIEČNY REZ
ŠÍRKOVÉ USPORIADANIE
NA EXISTUJÚCOM MOSTE ID.Č. M9711
M 1:100

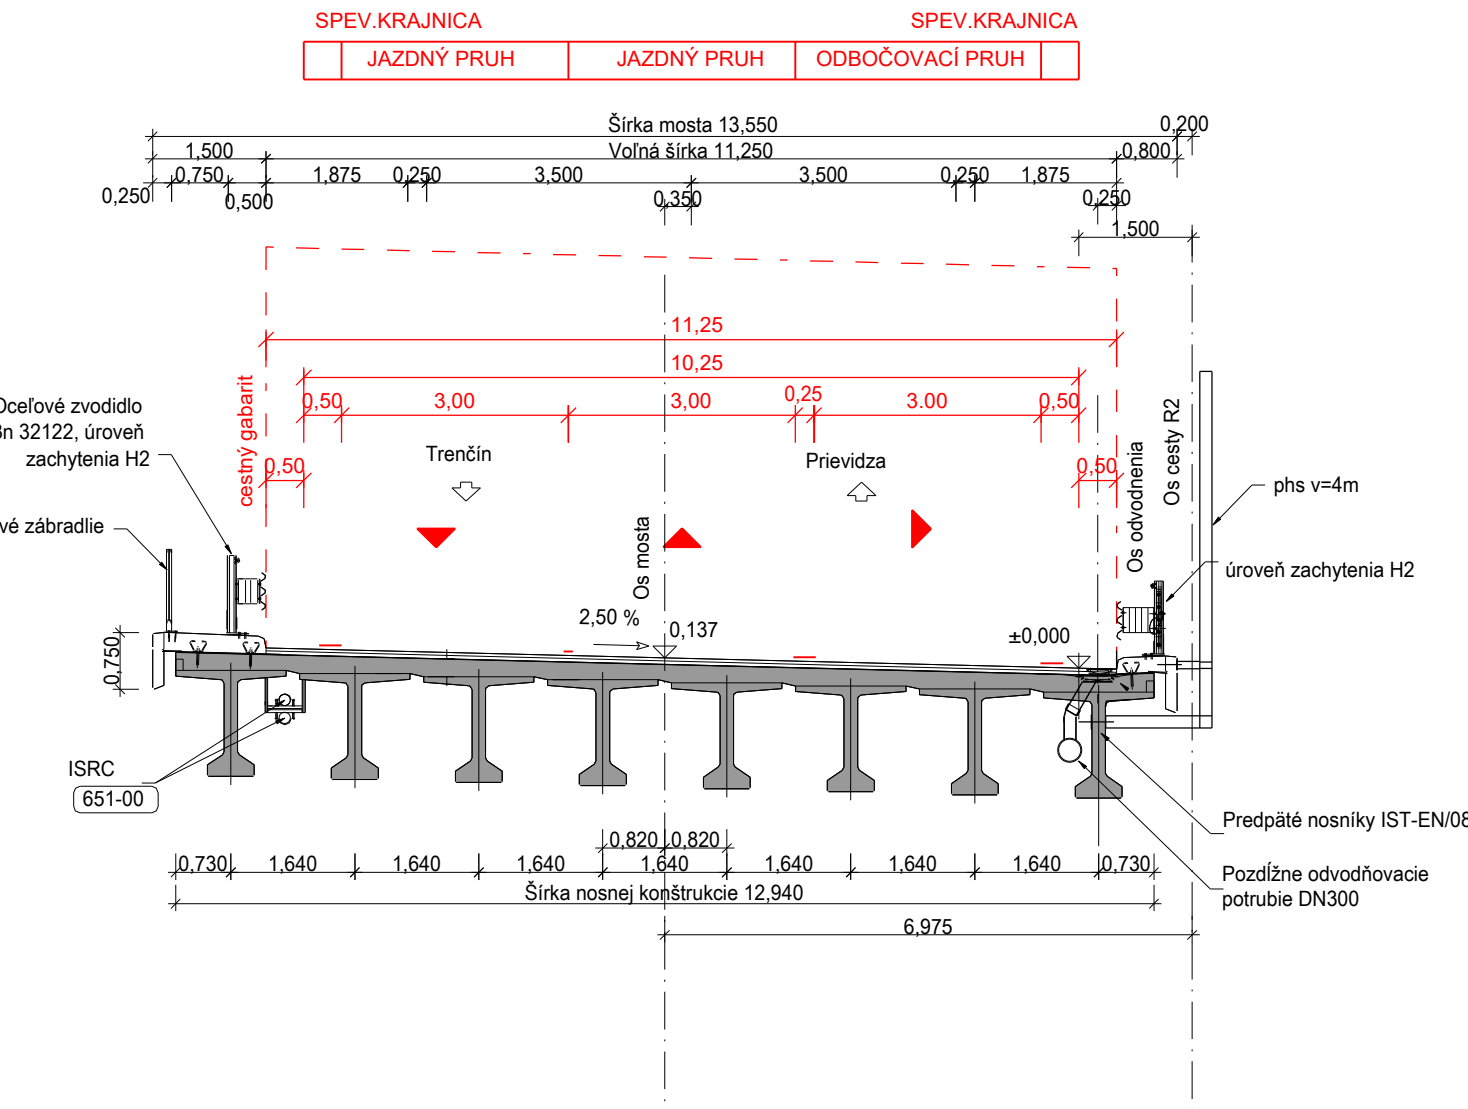

Poznámka:
Vyrozenie a zúženie jazdných pruhov na 3.0m na moste
technické riešenie odlišné od STN 736101 ČL. 8.4.1

PRIEČNY REZ
V MIESTE DOBUDOVANIA PRIPÁJACIEHO PRUHU OBJ. 101-00
M 1:100

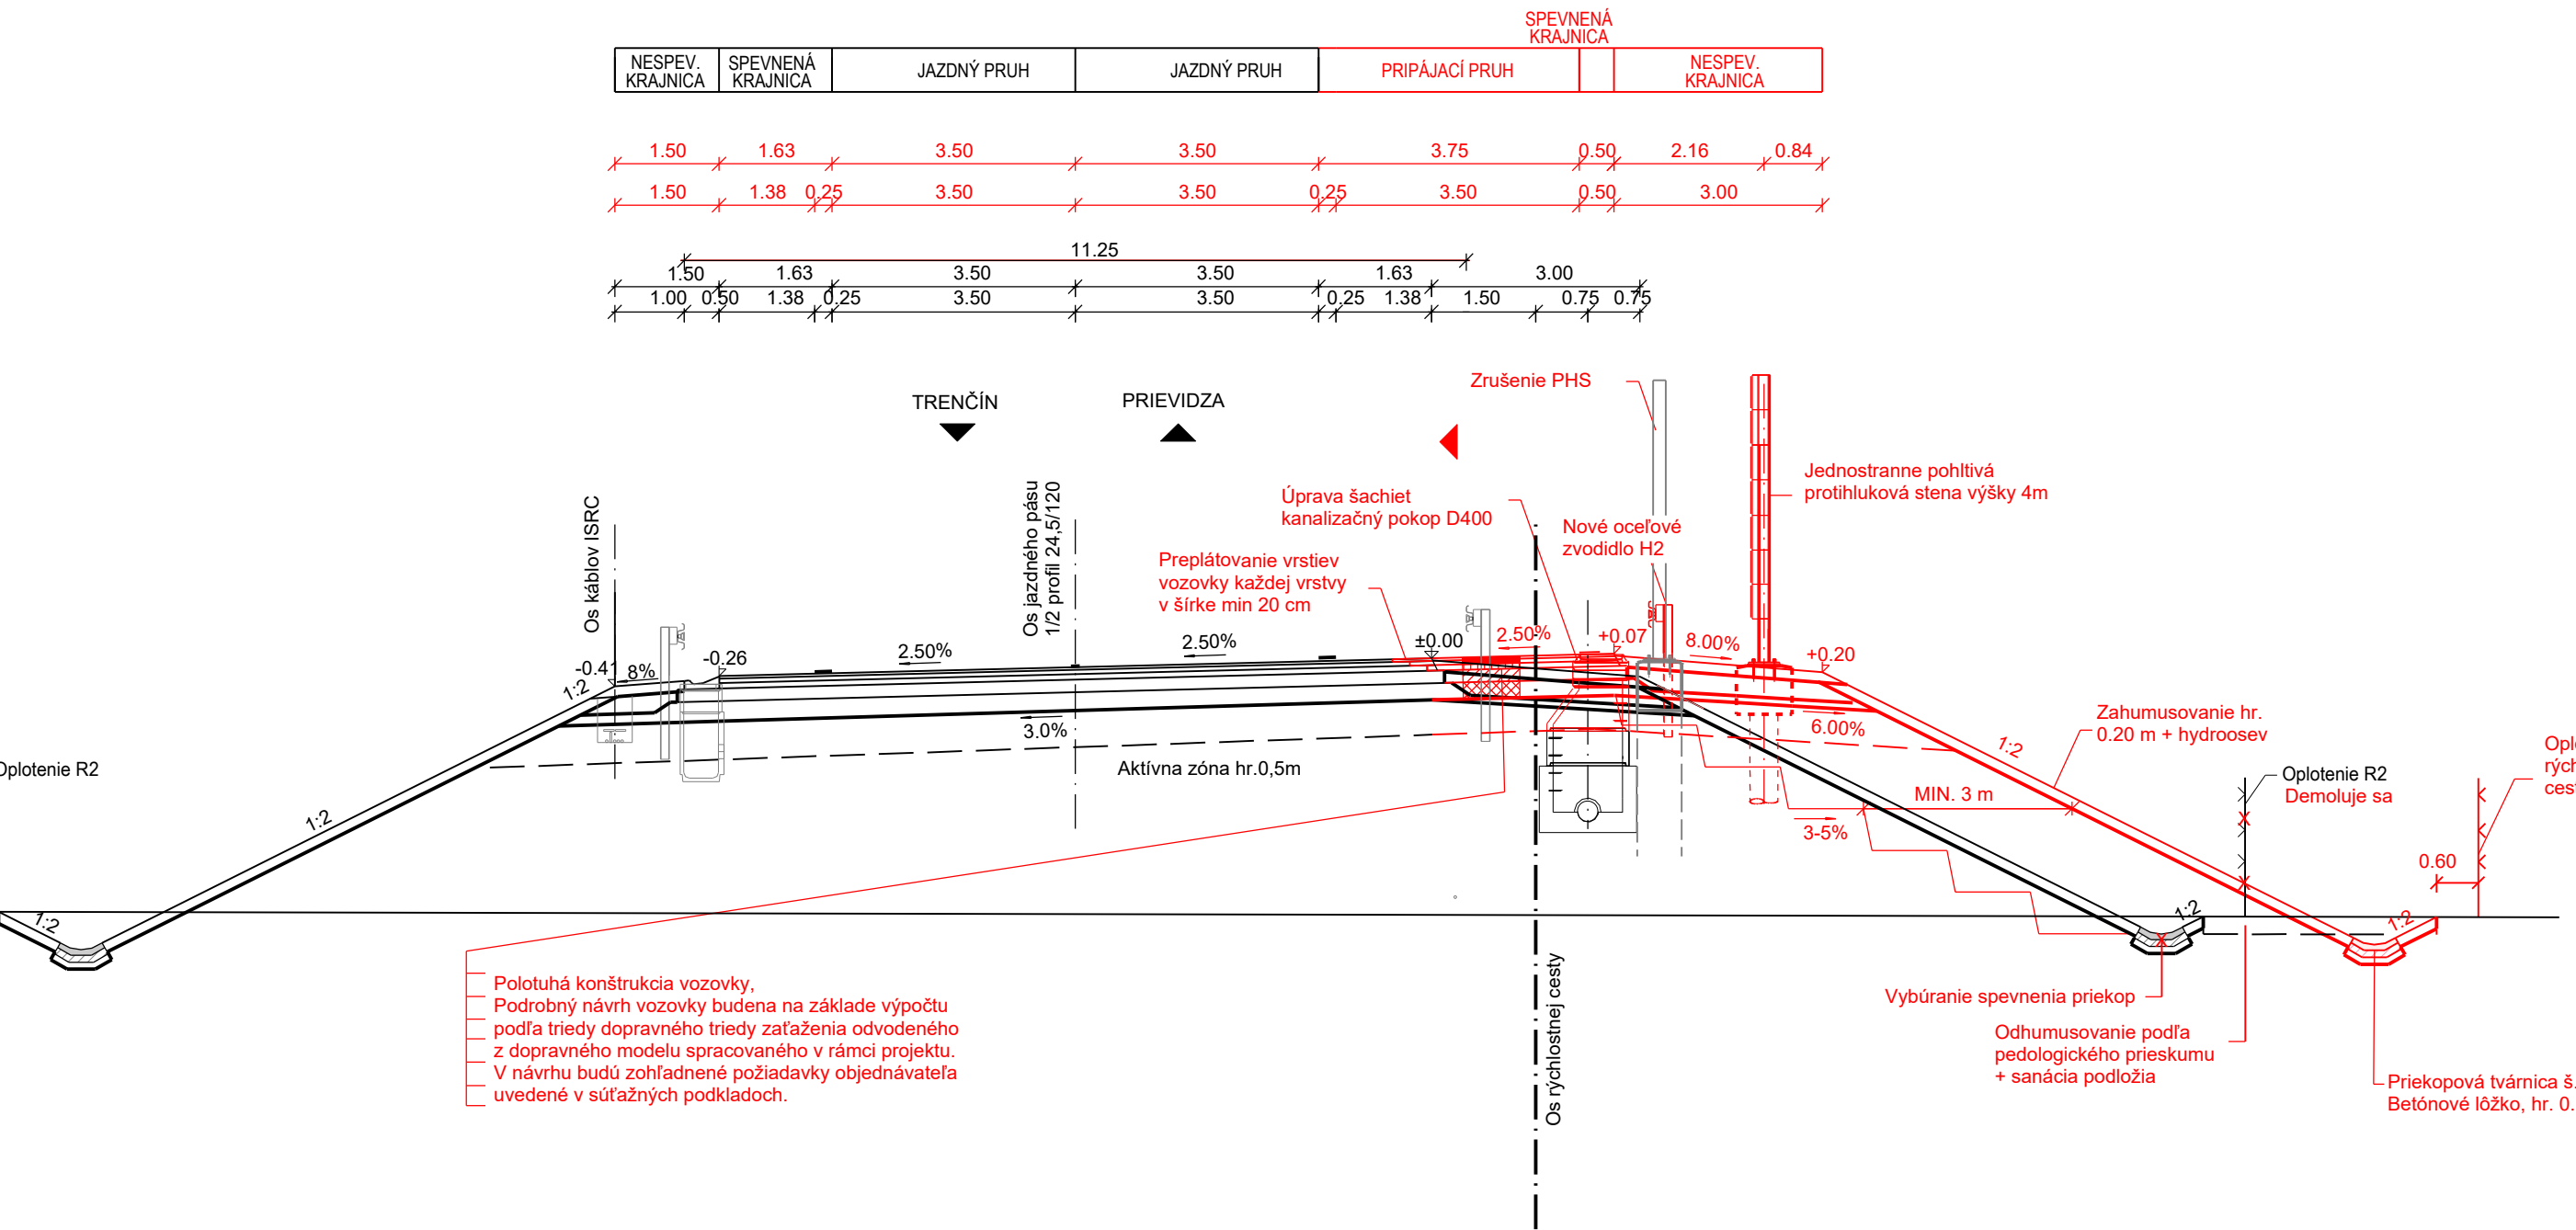

- Polotuhá konštrukcia vozovky.
- Podrobný návrh vozovky budena na základe výpočtu podľa triedy dopravného triedy zaťaženia odvodeného z dopravného modelu spracovaného v rámci projektu.
- V návrhu budú zohľadnené požiadavky objednávateľa uvedené v súťažných podkladoch.

Vybúranie spevnenia priekop

Odhumovanie podľa pedologického prieskumu + sanácia podložia

Priekopová tvárnica š.0.60m Betónové lôžko, hr. 0.10m

Oplotenie R2 Demoluje sa

Oplotenie rýchlostnej cesty

Oplotenie

































Krajnica znížená o 3cm spevnená ŠD hr. 10cm podklad sep. geotextília

Nové oceľové zvodidlo H2

Jednostranne pohtlivá protihluková stena výšky 4m




































