
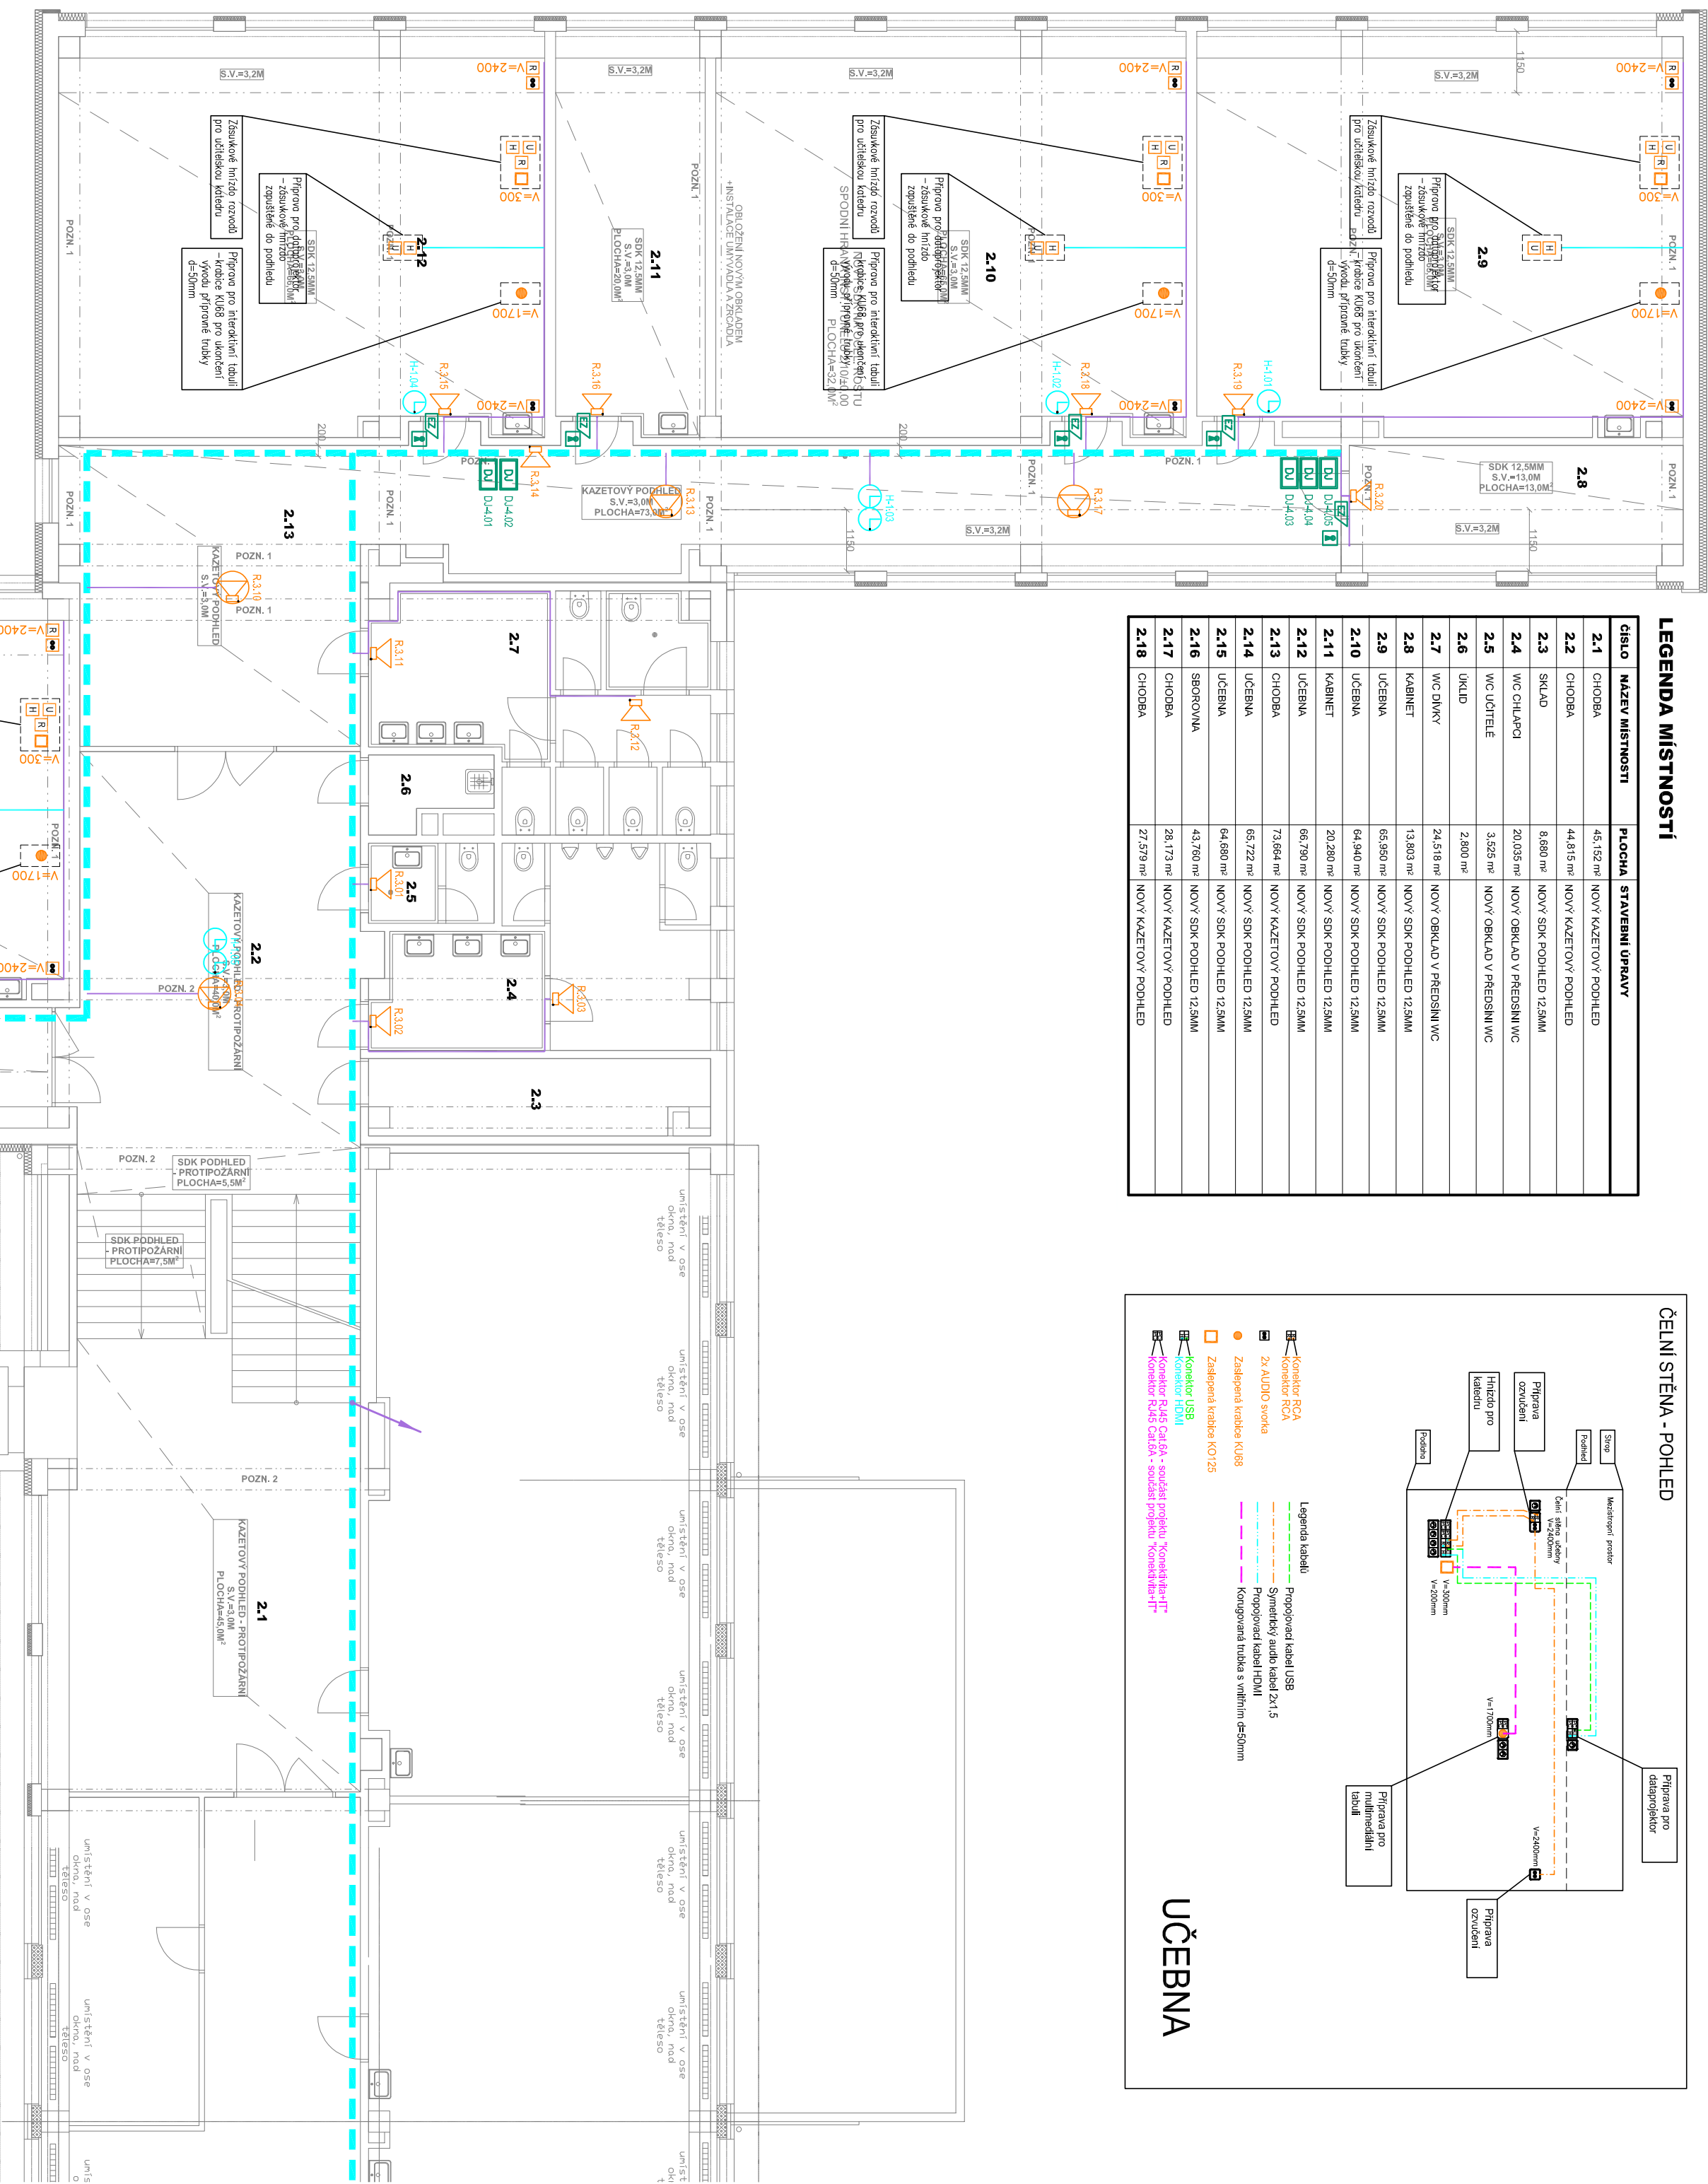
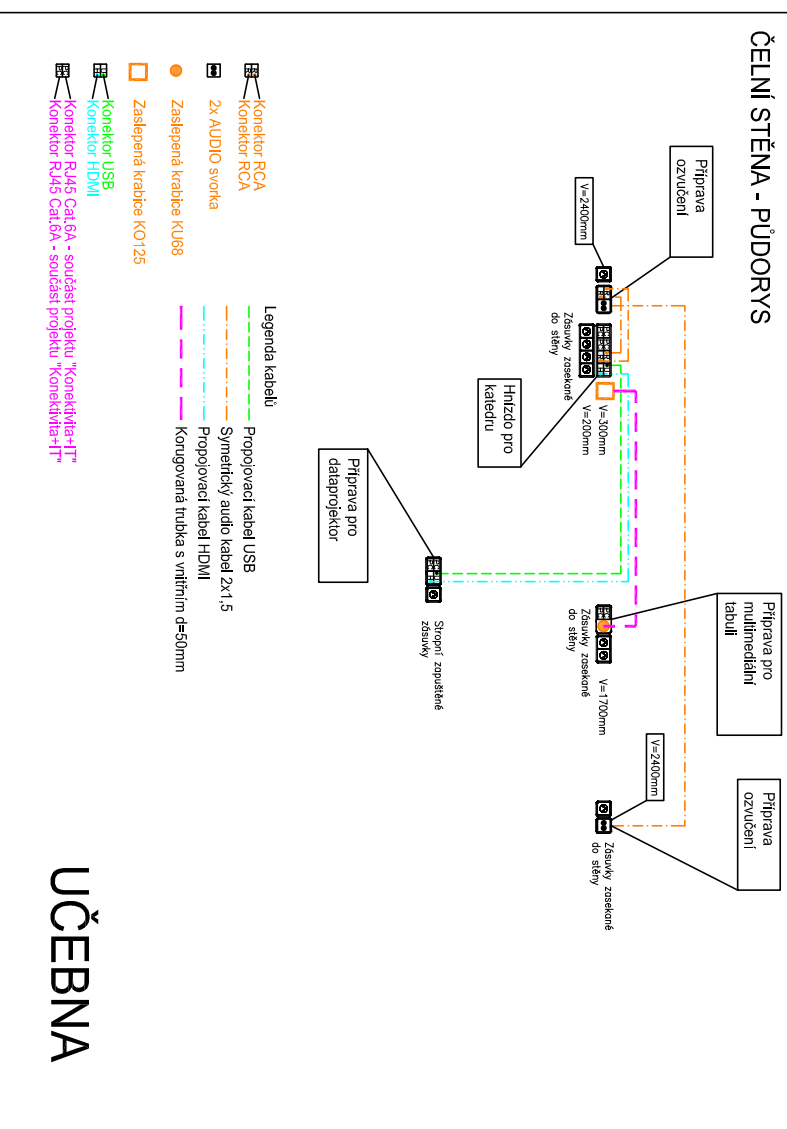



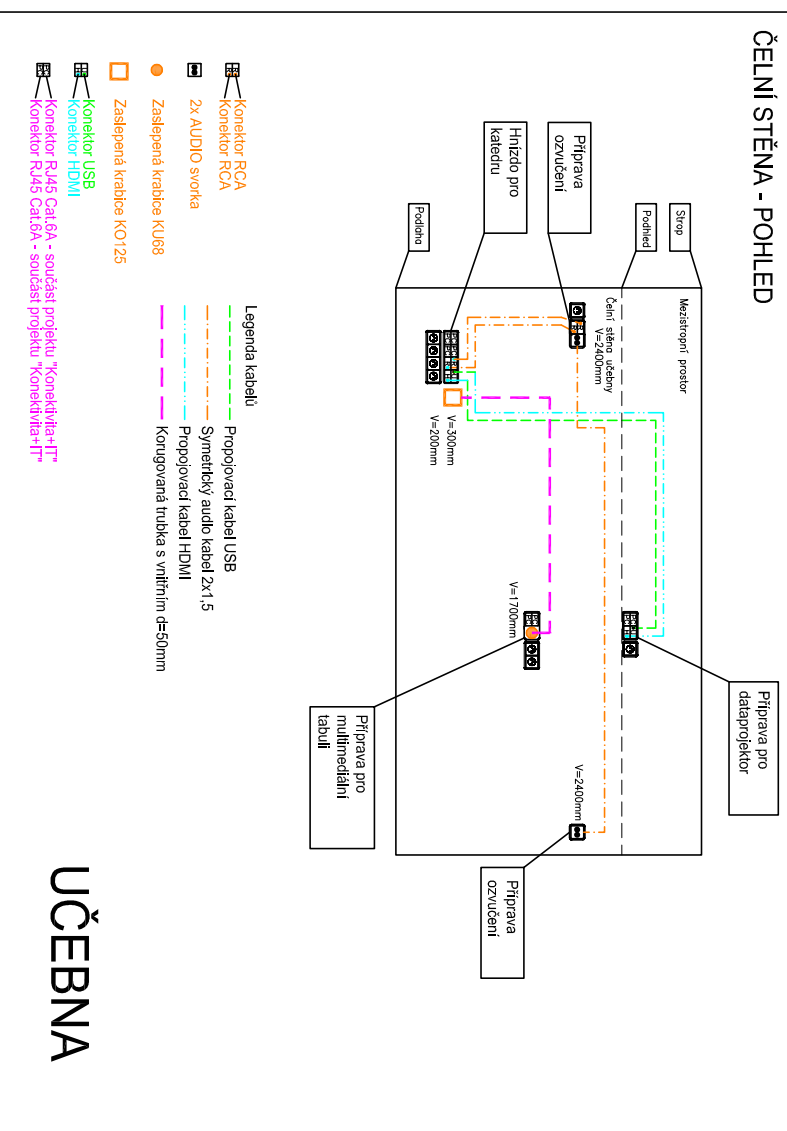


LEGENDA ZNAČEK


[illegible]

LEGENDA ROZVODŮ


projektant:	Per Mita	datum:	říjen 2019
stupeň PD:	DPS	zakázka:	50-2019
investor:	Město Hodonín, Masarykovo nám. 1, 695 35 Hodonín		
stavba:	Rékonstrukce elektroinstalace ZŠ Vančurova Hodonín - 1. etapa		
obsah:	2. Slaboproudá elektroinstalace Pavilon A8 - 2.NP		
výtisk č.:	05		
formát:	6x A4		
měřítko:	1:100		