PÔDORYS KANÁLOVEJ VETVY „A"

M 1:100

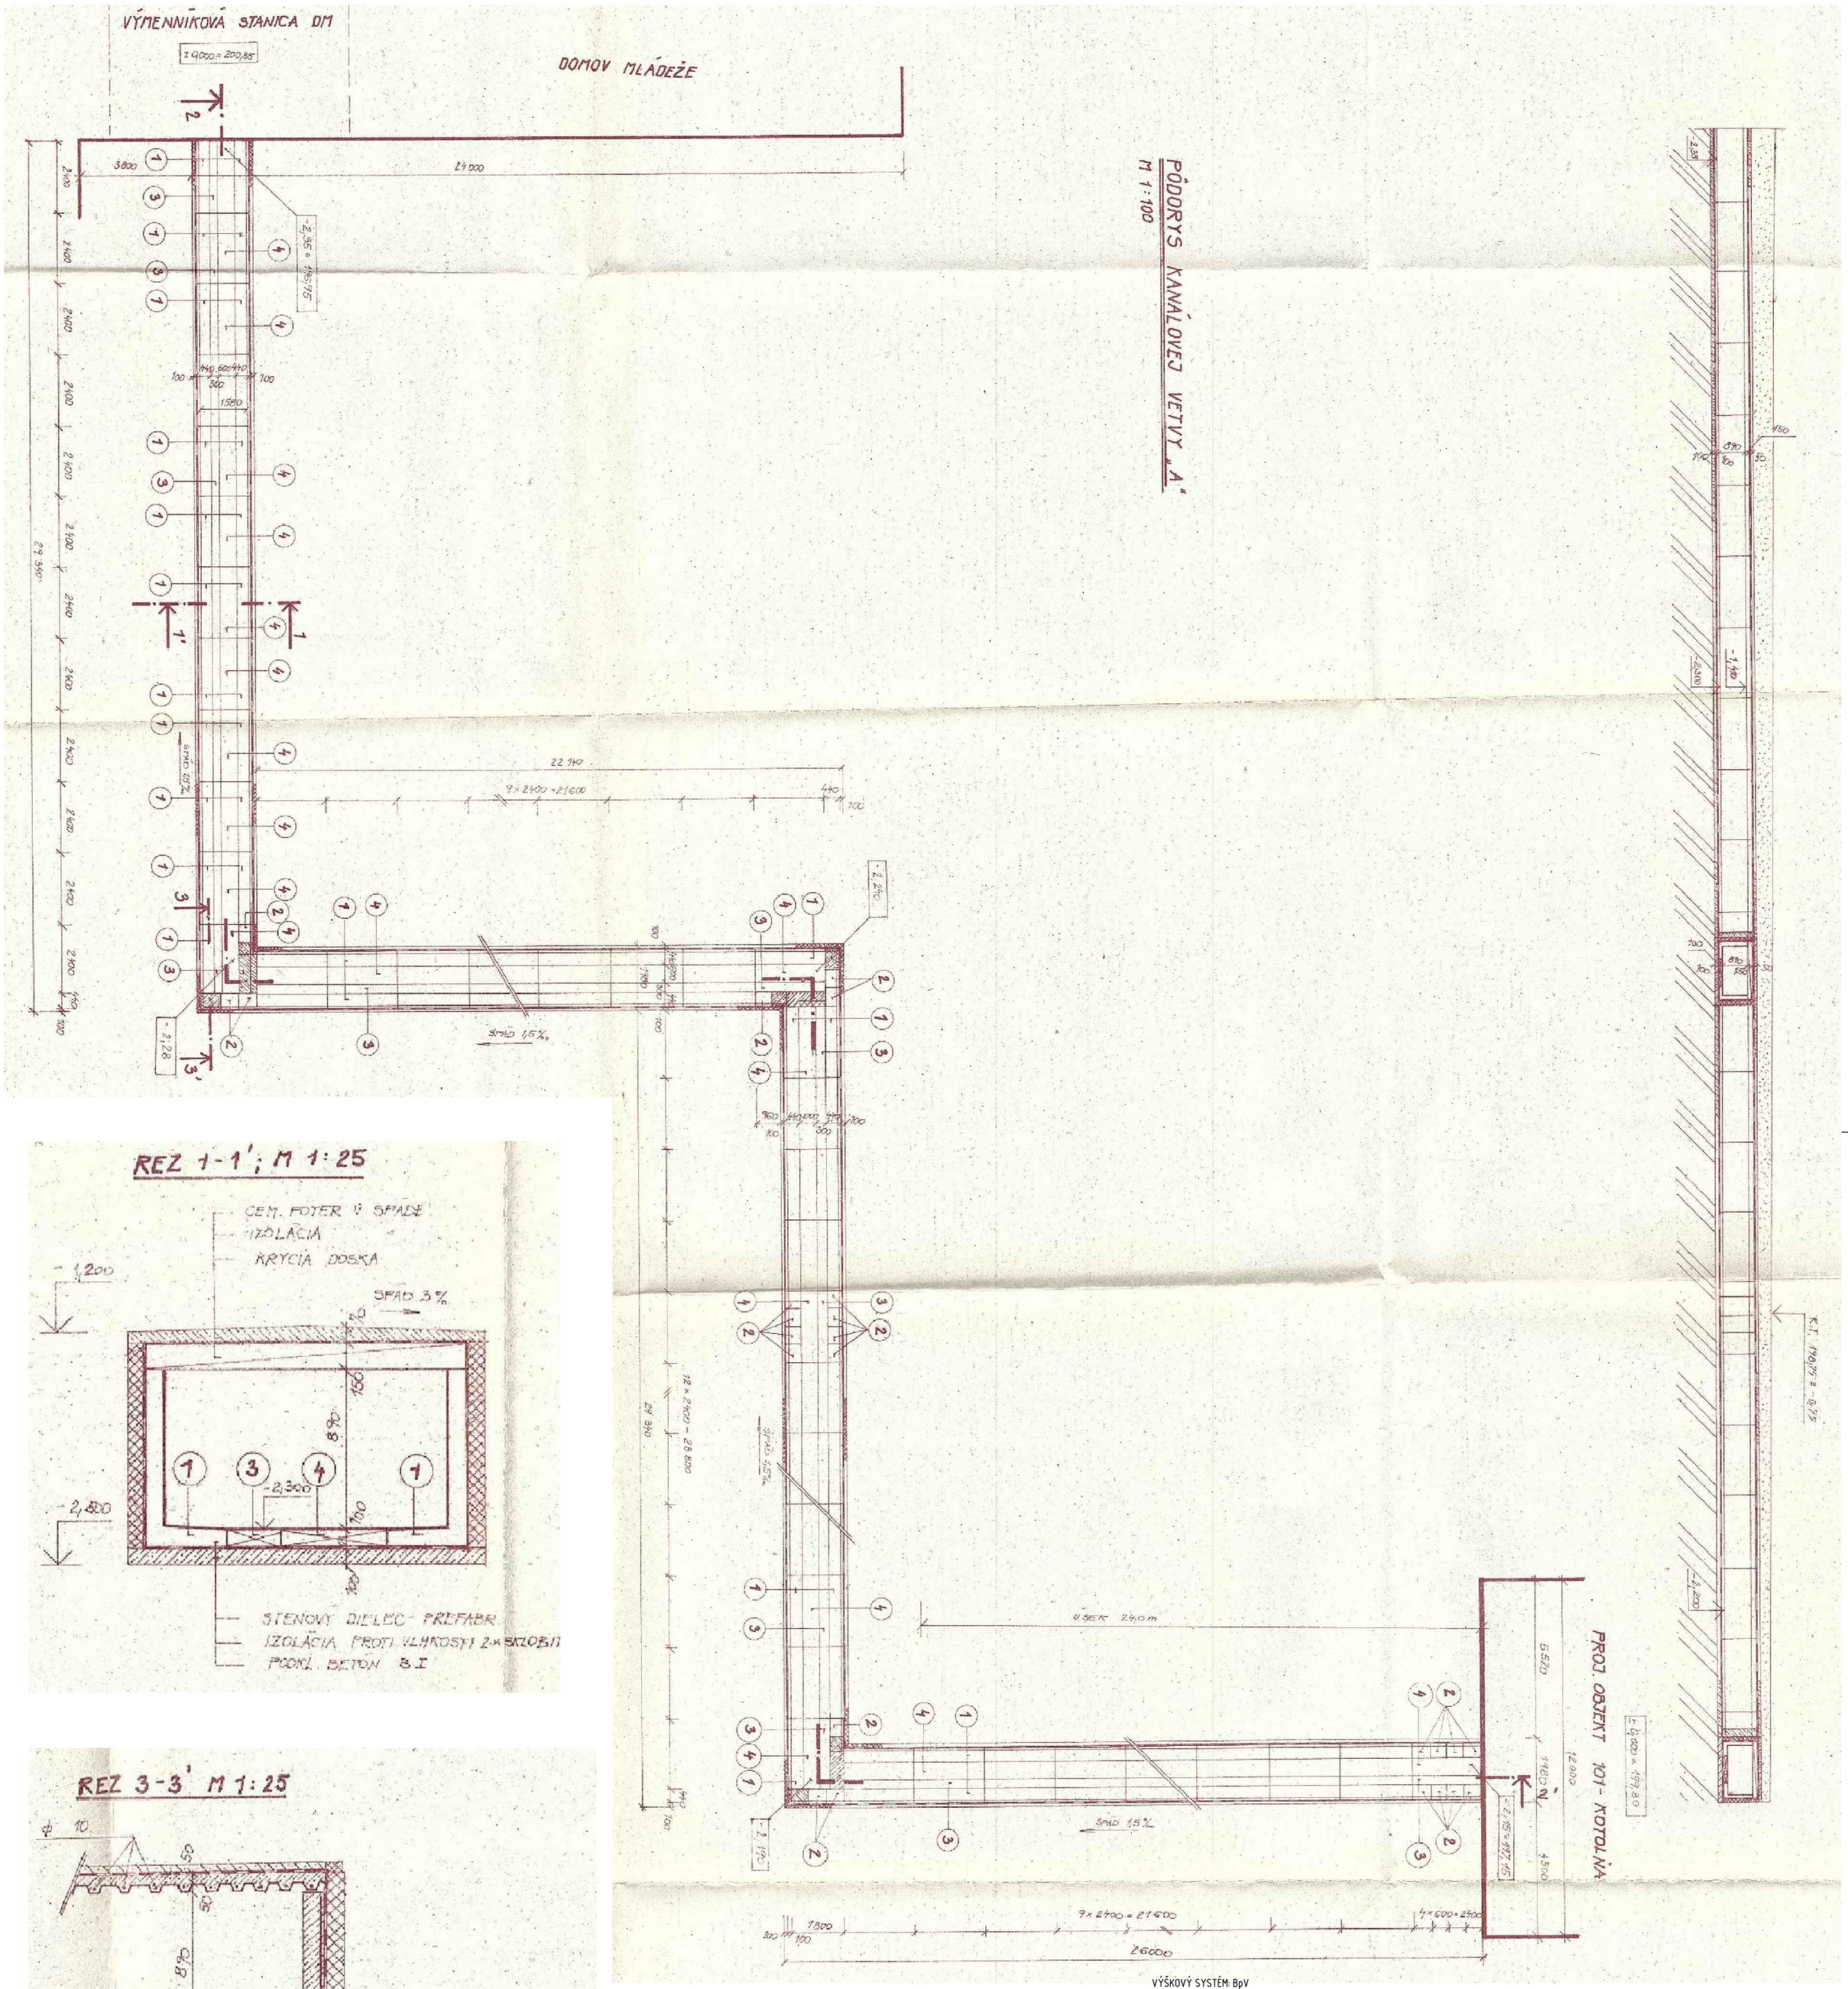

REZ 1-1'; M 1:25

REZ 3-3' M 1:25

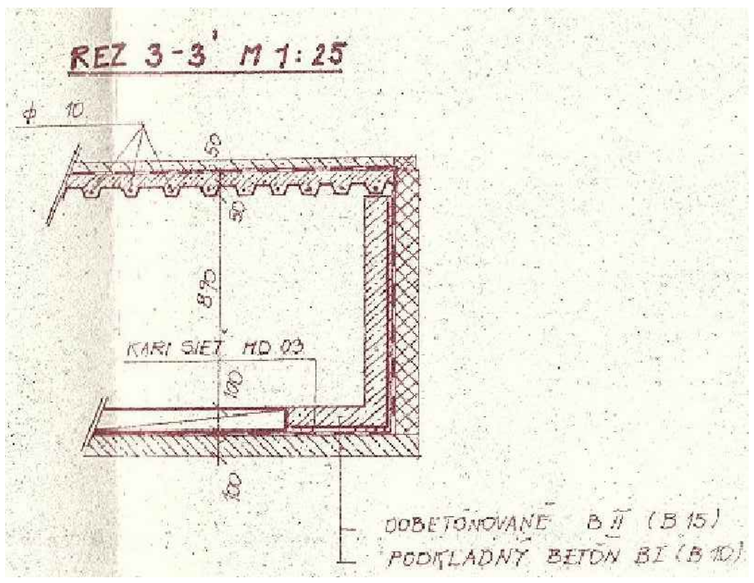

VÝŠKOVÝ SYSTÉM: BpV
SÚRADNICOVÝ SYSTÉM: JTSK
±0,000= 208,220 (ÚROVEŇ PODLAHY PRI VSTUPE 1.NP)

HIP:	Zodpovedný projektant:	Vypracoval/Kreslil:	Kontroloval:	Dopravné stavby Trenčín, s.r.o. Soblahovská 7040 911 01 Trenčín	
Ing. Henrich Pavlík	Ing. arch. Ivan Chudý	Ing. arch. Ivan Chudý	Ing. Henrich Pavlík		
Kraj: Trenčiansky	Okres: Trenčiansky	Obec: Trenčín -Zámostie		Počet formátov	6x A4
Objednávateľ : Trenčiansky samosprávny kraj, K dolnej stanici 7282/20A, 911 01 Trenčín				Dátum	12.2018
Stavba : Odstránenie spoločnej kotolne v školskom areáli Trenčín - Zámostie				Zákazkové číslo	2018/0678
SO 03 SPOLOČNÁ KOTOLŇA				Archivačné číslo	
Časť B_Výkresy				Stupeň dokumentácie: Projekt pre povolenie odstr. stavby	
Názov: Kanálová vetva A				Mierka: 1:150	Por. č.v. 09