


- LEGENDA MATERIÁLOV**
- OBVODOVÁ STENA ZO SENDVIČOVÝCH PANELOV
 - VERTIKÁLNE KLADENÝ SENDVIČOVÝ PANEL S PRIZNANÝMI KOTVIACIMI PRVKAMI KINGSPAN KARRIER THERMAL SAFE HR. 120mm, SUČINITEL PRESTUPU TEPLA $U=0,173 \text{ W/m}^2\text{K}$
 - SADROKARTÓNOVÁ PRIEČKA RIGIPS 3.40.06 HB hr. 150 mm
 - PRIEČKA HABITO (E130) NA KOVovej PODKONŠTRUKCII R-GW 100, OPLÁŠENÁ Z KAŽDEJ STRANY KOMBINÁCIOU DOSIEK 1x RB (Z VNÚTORNEJ STRANY) A 1x HABITO (Z VONKAJŠEJ STRANY) S MINERÁLNOU IZOLÁCIOU HRUBKY 100 mm S MINIMÁLNOU OBJEMOVOU HMOTNOSŤOU 15 kg/m^3 , $R_f=59 \text{ dB}$
 - SADROKARTÓNOVÁ PRIEČKA RIGIPS 3.40.02 hr. 100 mm
 - PRIEČKA RIGIPS (E130) NA KOVovej PODKONŠTRUKCII R-GW 75, OPLÁŠENÁ ZO STRANY SUCHÝCH PRIESTOROV DOSKOU 1x RB A ZO STRANY VLHKÝCH PRIESTOROV 1x RB, S MINERÁLNOU IZOLÁCIOU HRUBKY 75 mm S MINIMÁLNOU OBJEMOVOU HMOTNOSŤOU 15 kg/m^3
 - SPRIAHNUTÁ PREDSEDANÁ STENA RIGIPS 3.21.00a NA KOVovej PODKONŠTRUKCII R-CD A NASTAVITEĽNÝCH STRMEŇOCH
 - ALEBO PRIAMÝCH ZÁVESOCH, OPLÁŠENÁ 1xRBi 12,5 mm, BEZ MINERÁLNEJ IZOLÁCIE, RÔZNE HRUBKY

- LEGENDA ZNAKOV**
- OTVOR V STROPE
 - OTVOR V PODLAHE

POZNÁMKY

ZLOŽENIE KONŠTRUKCII JE UVEDENÉ V SAMOSTATNOM DOKUMENTE S NÁZVOM "SKLADBY KONŠTRUKCII"

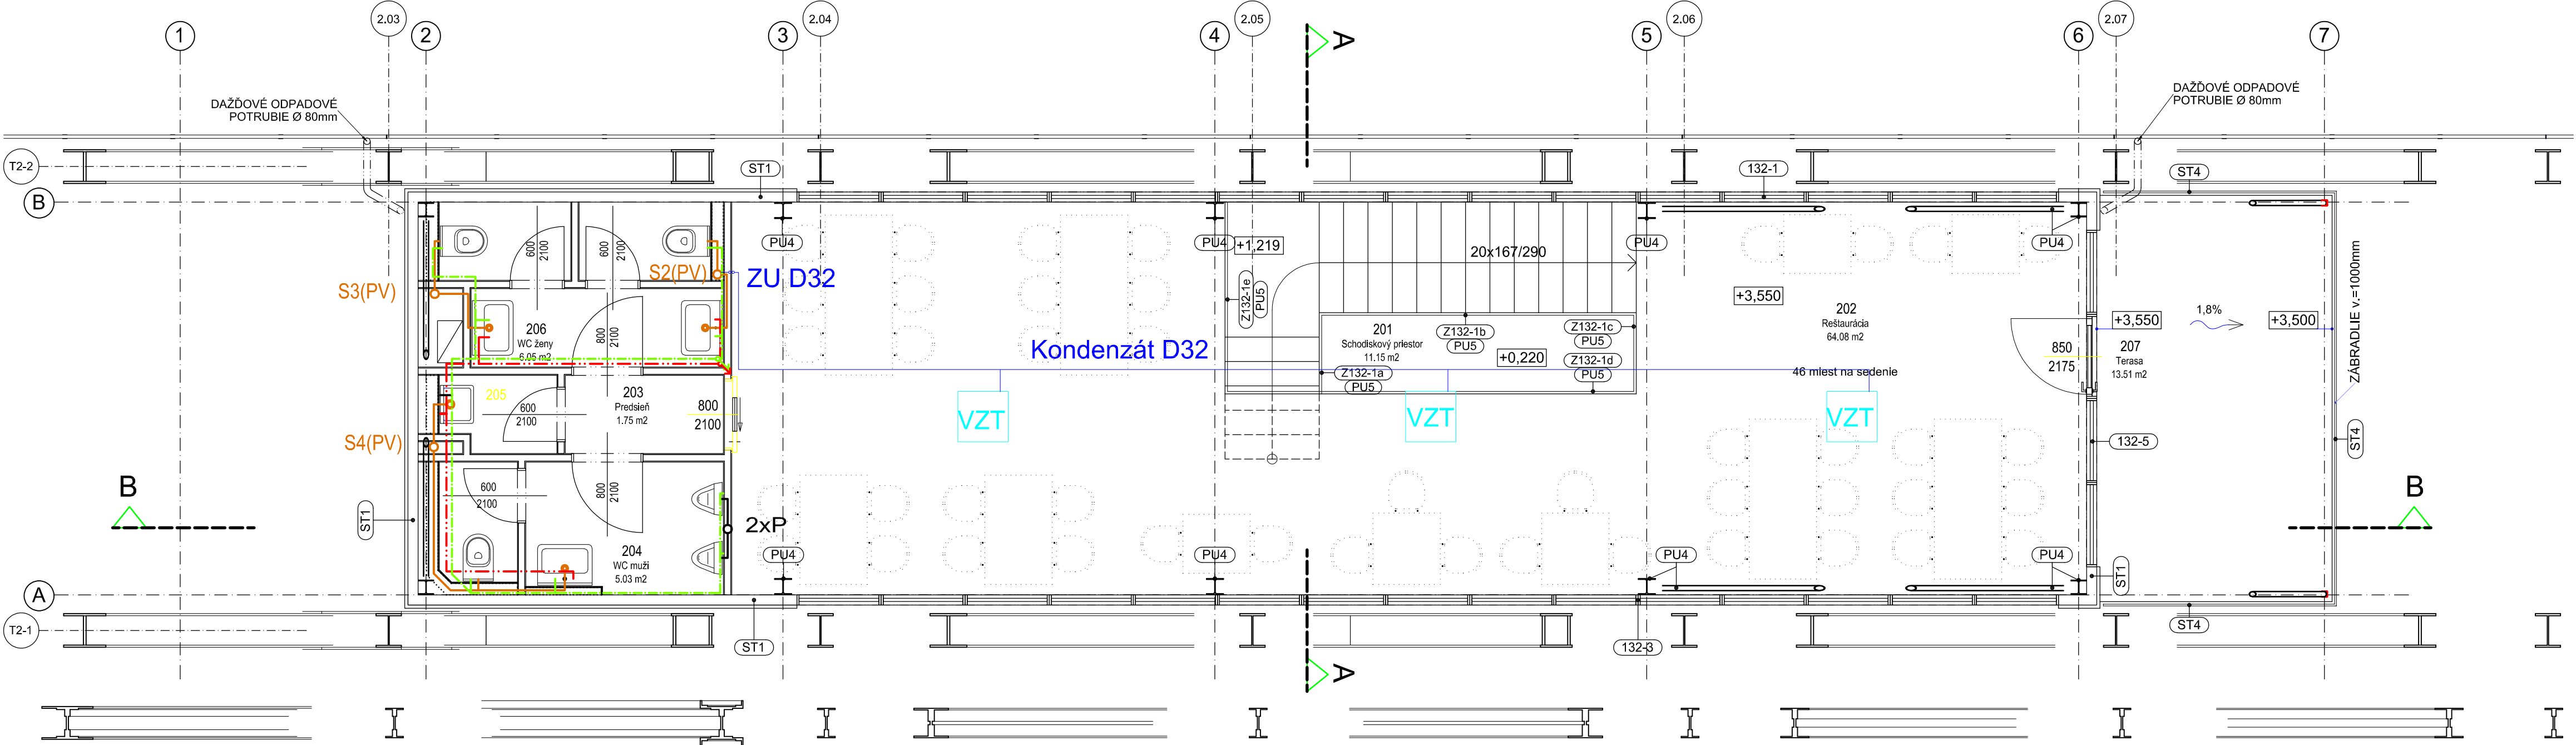

- LEGENDA:**
- KANALIZÁCIA- PRIPOJOVACIE POTRUBIE
 - STUDENÁ VODA
 - TEPLÁ VODA
 - KONDENZÁT
 - S STUPACKA SPLASKOVA
 - TK STUPACKA TUKOVA
 - VP VPUST PODLAHOVA NEREZOVA
 - PO PRIETOKOVÝ OHRIEVAČ

$\pm 0,000 = 212,920 \text{ m n.m.}$
Polohový súradnicový systém S-JTSK
Výškový súradnicový systém B.p.v.

LEGENDA MIESTNOSTÍ 1.NP

OZNAČENIE	NÁZOV MIESTNOSTI	PLOCHA [m ²]	PODLAHA	OZN. SKL. PODLAHY
101	Zároveň	4.16	ČISTIACA ROHOŽ	P5
102	WC imobilní	2.92	GRESOVÁ DLAŽBA	P3
103	Restaurácia	35.11	GRESOVÁ DLAŽBA	P1
104	Príručný sklad	5.22	GRESOVÁ DLAŽBA	P1
105	Umyvadlen	5.39	GRESOVÁ DLAŽBA	P3
106	Kuchňa	18.82	GRESOVÁ DLAŽBA	P3
107	Chodba	4.17	GRESOVÁ DLAŽBA	P3
108	Štáňa	2.15	GRESOVÁ DLAŽBA	P1
109	WC/Sprcha	2.63	GRESOVÁ DLAŽBA	P3
110	Sklad	3.08	GRESOVÁ DLAŽBA	P3
111	Sklad odpadu	2.15	GRESOVÁ DLAŽBA	P3
112	Schody	8.38	DREVENÁ SKÁROVKA	P22
113	Rampa	11.67	SLZIČKOVÝ PLECH	P23
114	Čistiaci zóna	3.08	ČISTIACA ROHOŽ	P24
115	Rampa	5.89	SLZIČKOVÝ PLECH	P23

PLOCHA MIESTNOSTI CELKOM: 114.82

LEGENDA MIESTNOSTÍ 2.NP

OZNAČENIE	NÁZOV MIESTNOSTI	PLOCHA [m ²]	PODLAHA	OZN. SKL. PODLAHY
201	Schodiskový priestor	11.15	DREVENÁ SKÁROVKA	P22
202	Restaurácia	64.08	GRESOVÁ DLAŽBA	P2
203	Predsieň	1.75	GRESOVÁ DLAŽBA	P2
204	WC muži	5.03	GRESOVÁ DLAŽBA	P4
205	Upratovacia komora	1.30	GRESOVÁ DLAŽBA	P4
206	WC ženy	6.05	GRESOVÁ DLAŽBA	P4
207	Terasa	13.51	GRESOVÁ DLAŽBA	P4A

PLOCHA MIESTNOSTÍ CELKOM: 102.87

Investor:	Mesto Trenčín Mierové nám. 2, 911 64 Trenčín	Paré:
Názov:	Zelený most - ulica (Fiesta)	
Miesto:	Trenčín	
Okres / obec:	Trenčín	
Katastr.územie:	Trenčín, Orechové, Zlatovce	
Autor architektonického návrhu:	De Bondt s.r.o. Rybárska 7389, 911 01 Trenčín tel: 032/7480010, fax 7480013 e-mail: info@debondt.sk	Pečiatka:
Projektant:	De Bondt s.r.o. Rybárska 7389, 911 01 Trenčín tel: 032/7480010, fax 7480013 e-mail: info@debondt.sk	Zodpovedný projektant: Ing. Tomáš Bahno Vypracoval: Ing. Stefan Bagin
Stupeň:	REALIZAČNÝ PROJEKT	Zák.č. 20-03-09
Objekt:	SO 132 Chill-out / bistro (brunch, čítareň)	Dátum: 01.2023
Profesia:	1.4 Zdravotechnická inštalácia	Formát: 8A4
Názov výkresu:	Pôdorys 1.NP, 2. NP	Mierka: 1:50
		Č.výkresu: RP.D.132.4.02