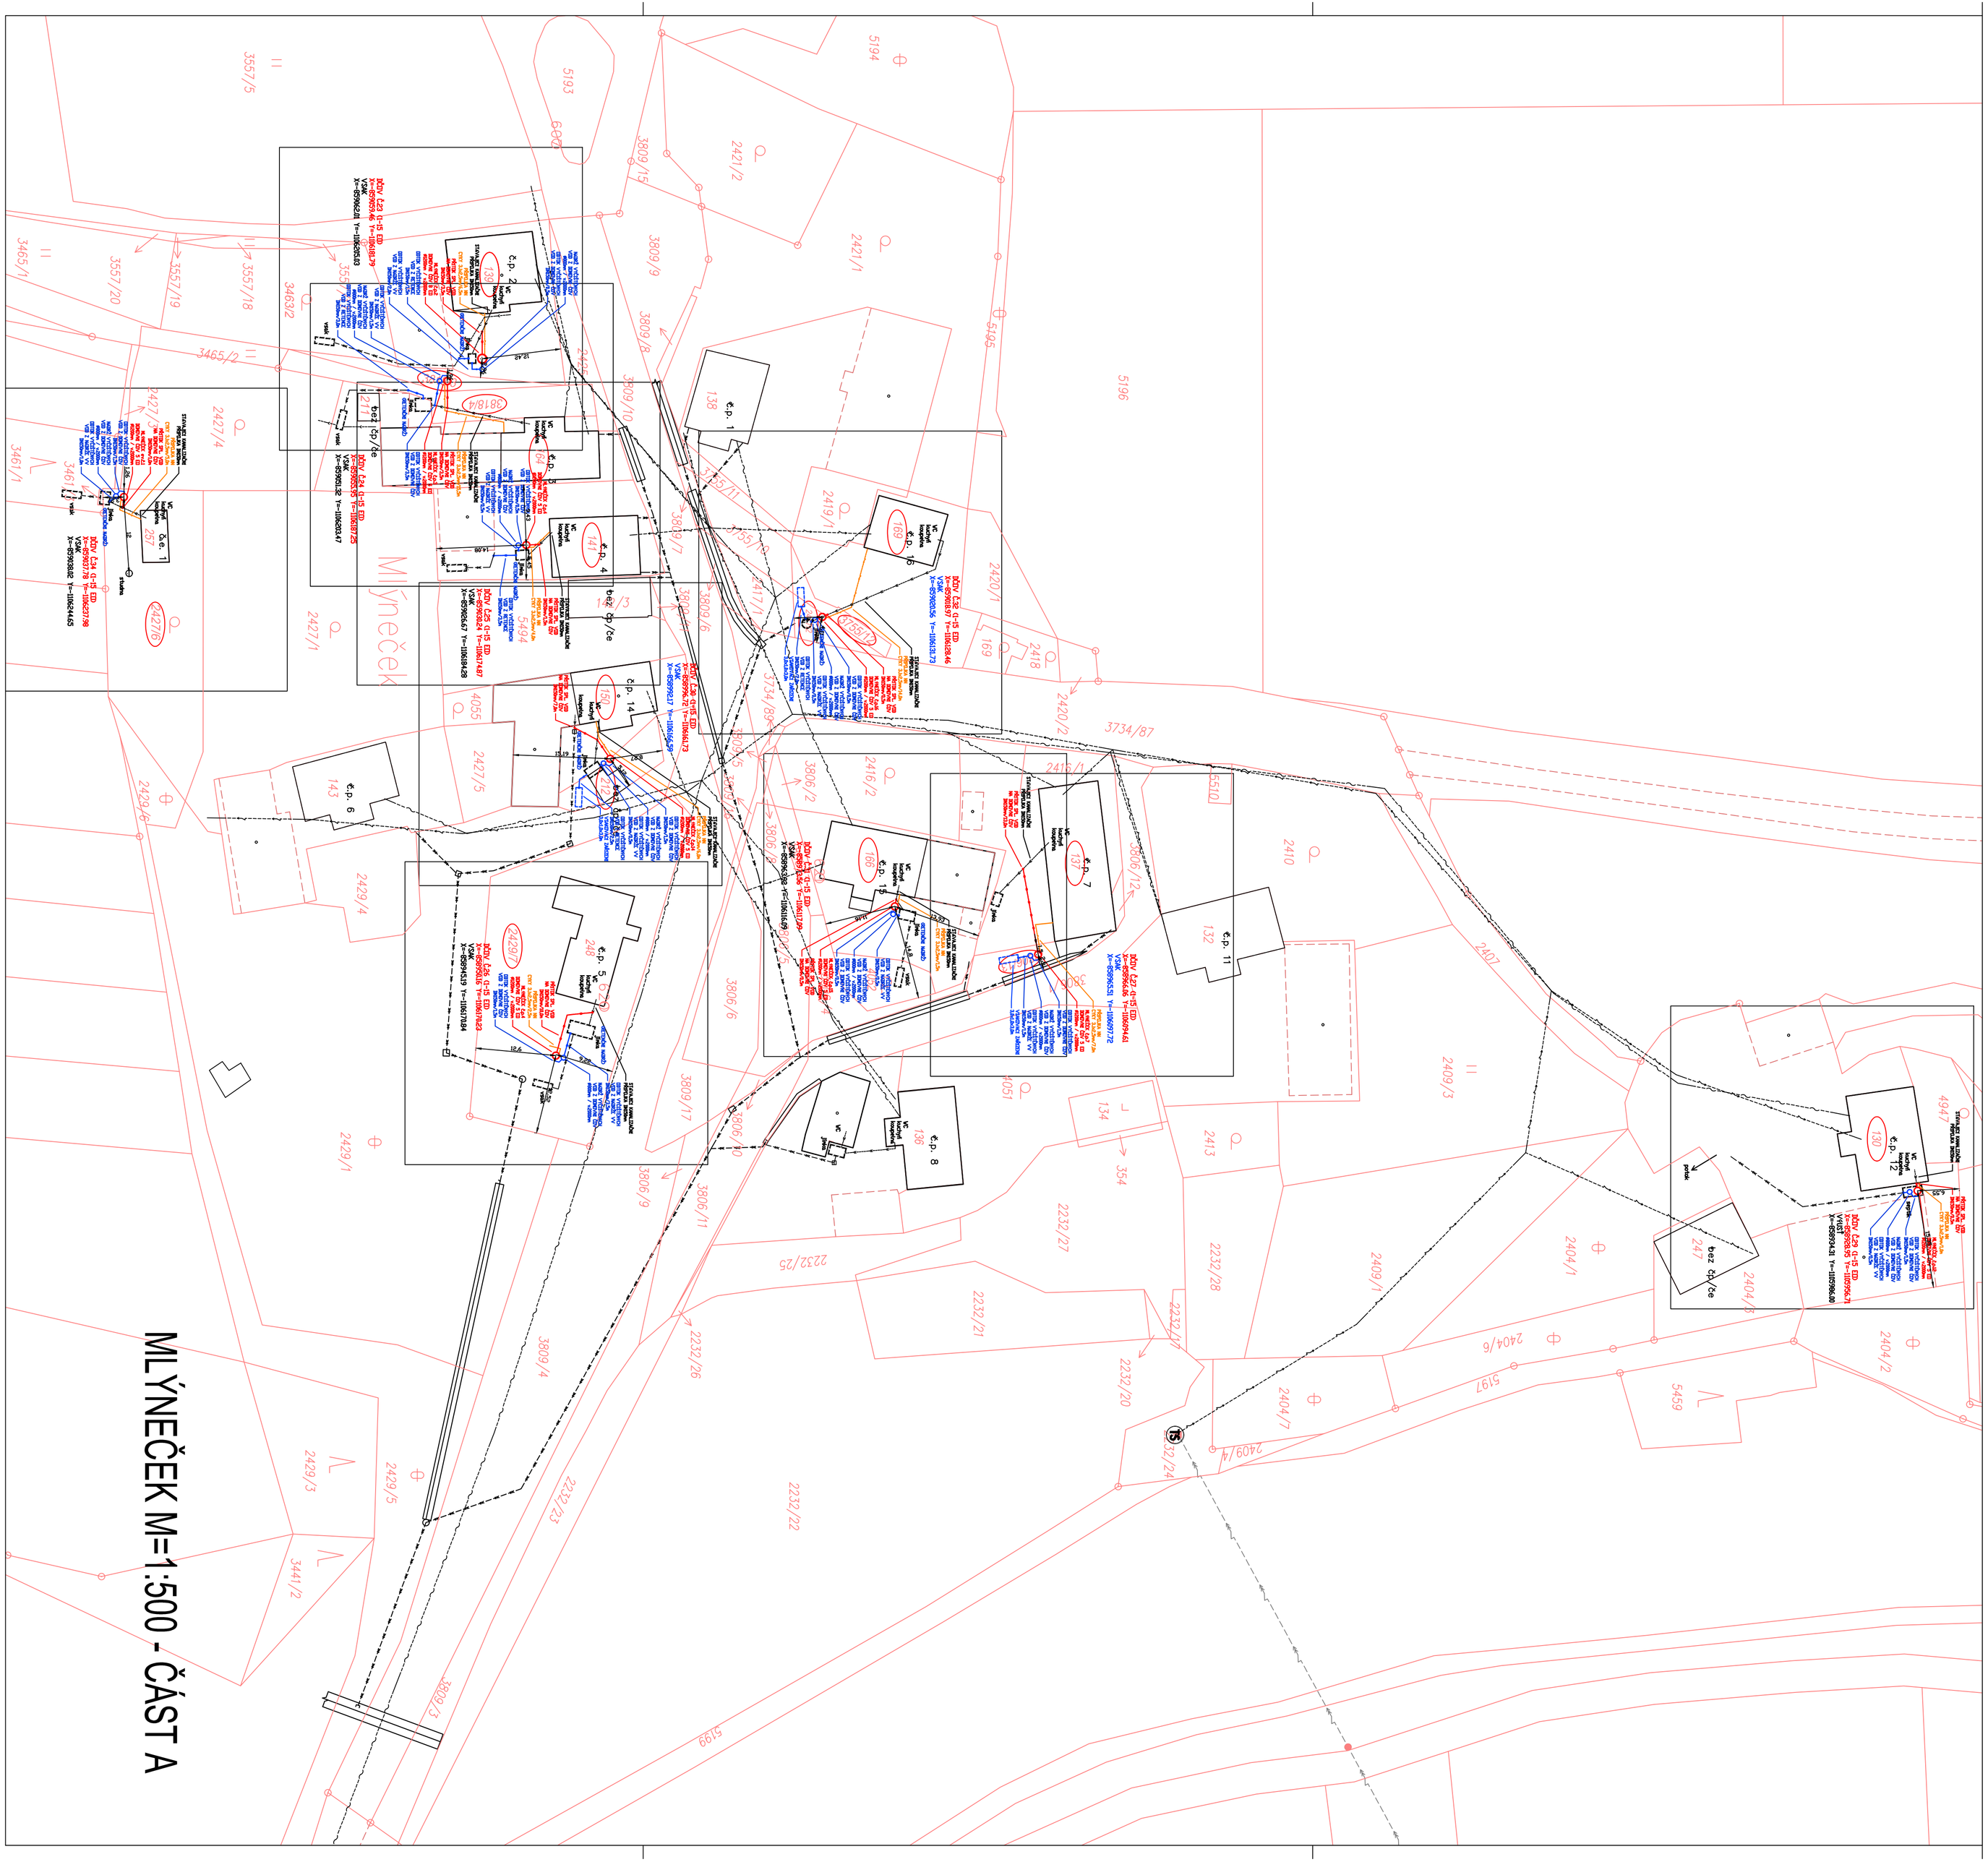

SOUHLAS S UMÍSTĚNÍM STAVBY SOUSTAVY DOMOVNÍCH ČOV

č.	č.p./č.ev.	Vlastník budovy	Parc. č.	objekt	Datum narození	ČOV (EO)	Souhlasím s umístěním dČOV
23	Mlýneček 2	Příbek Pavel, Mlýneček 2, 34401 Mrákov Příbková Jana, Mlýneček 2, 34401 Mrákov	st. 139 k.ú. Klíčov u Mrákova	rodinný dům	22.10.1977 26.9.1978	8	
24	Mlýneček 3	Maierová Anna, Mlýneček 3, 34401 Mrákov	st. 164 k.ú. Klíčov u Mrákova	rodinný dům	11.07.1940	5	
25	Mlýneček 4	Kucalová Jana, Mlýneček 4, 34401 Mrákov	st. 141 k.ú. Klíčov u Mrákova	rodinný dům	27.03.1981	5	
26	Mlýneček 5	Nedvěd František a Nedvědová Marie, Mlýneček 5, 34401 Mrákov	st. 248 k.ú. Klíčov u Mrákova	rodinný dům	18.9.1967 2.4.1971	5	
27	Mlýneček 7	Tlustý Petr, Do vrchu 122/8, Suchdol, 16500 Praha 6	st. 137 k.ú. Klíčov u Mrákova	rodinný dům	25.12.1974	5	
28		NEOBSAZENO					
29	Mlýneček 12	Vajchart Jaroslav, Mlýneček 12, 34401 Mrákov	st. 130 k.ú. Klíčov u Mrákova	rodinný dům	03.05.1958	5	
30	Mlýneček 14	Zelenka Jiří, Mlýneček 14, 34401 Mrákov	st. 150 k.ú. Klíčov u Mrákova	rodinný dům	19.12.1973	5	
31	Mlýneček 15	Kellner Peter, Mlýneček 15, 34401 Mrákov Kellner Jana, Kehlerstrassse 64, 77743 Neuried, Německo	st. 166 k.ú. Klíčov u Mrákova	rodinný dům	13.10.1950 16.10.1950	5	
32	Mlýneček 16	Hrubá Vendula, Starý Klíčov 36, 34501 Mrákov	st. 169 k.ú. Klíčov u Mrákova	rodinný dům	28.02.1991	5	
33	Mlýneček 17	Šmejkalová Anna, Maxov 3, Všeruby, 34401 Domažlice	st. 174 k.ú. Klíčov u Mrákova	rodinný dům	03.07.1979	5	
34	Mlýneček ev.č. 1	Kouřík Václav, Vrbova 408, Týnské Předměstí, 34401 Domažlice	st. 257 k.ú. Klíčov u Mrákova	stavba pro rodinnou rekreaci	08.04.1975	5	

SCHÉMA KLADENÍ MAPOVÝCH LISTŮ

ČÁST A

ČÁST B

NAVRŽENÉ DČOV

DČOV 1-15 EO ... pořadové číslo ... (11 ks)

DČOV 16-50 EO ... pořadové číslo ... (0 ks)

NAVRŽENÉ SÍTĚ

jednotná kanalizace

HRANICE PLOCH

hranice katastrálního území

hranice parcel

slučky KN

838/2 — čísla parcel – pozemky

st.41 — čísla parcel – stavby

č.p. 1 — číslo popisné

STÁVAJÍCÍ SÍTĚ

splašková kanalizace

dešťová kanalizace

jednotná kanalizace

vodovod

STL plynovod

vedení NN – nadzemní

vedení VN – nadzemní

kabel sdělovací místní, dálkový

veřejné osvětlení

POZNÁMKA

Souřadnicový systém JSTK, výškový systém B.p.v. Trasy inženýrských sítí jsou zakresleny orientačně dle údajů poskytnutých jejich správci, přesnou polohu je nutno před zahájením výkopových prací vyhledat. Při neznámém výškovém uložení inženýrské sítě je předpokládáno uložení dle ČSN 73 6005.

478,00 - 514,00 m.n.m.

INVESTOR: Obec Mrákov, Mrákov 105, 345 01 Mrákov, tel: +420 379 788 235, e-mail: obec@mrakov.cz	IČ: 00253618	NÁZEV PROJEKTU: OBEC MRÁKOV, MÍSTNÍ ČÁST MLÝNEČEK SOUSTAVA SYSTÉMOVÝCH DOMOVNÍCH ČOV	MĚSTO: Mrákov - Mlýneček; K.Ú.: Klíčov u Mrákova
PROJEKTANT: Ing. Ludék Chromík, M. Kudeříkové 2672/30, 669 02 Znojmo, tel: +420 724 302 667, e-mail: ludek.chromik@centrum.cz	IČ: 02315904	STUPEŇ PD: DOKUMENTACE PRO PROVEDENÍ STAVBY	Č.ZAKÁZKY: 202314; DATUM: 1.7.2025
AUTORIZOVANÁ OSOBA	Č.A.	OBJEKT: C. SITUAČNÍ VÝKRESY	REVIZE: 0.0; MĚŘÍTKO: 1:500
		NÁZEV VÝKRESU: SITUACE STAVBY MLÝNEČEK - ČÁST A	Č.VÝKRESU: C.4.4; Č.PARÉ: 1