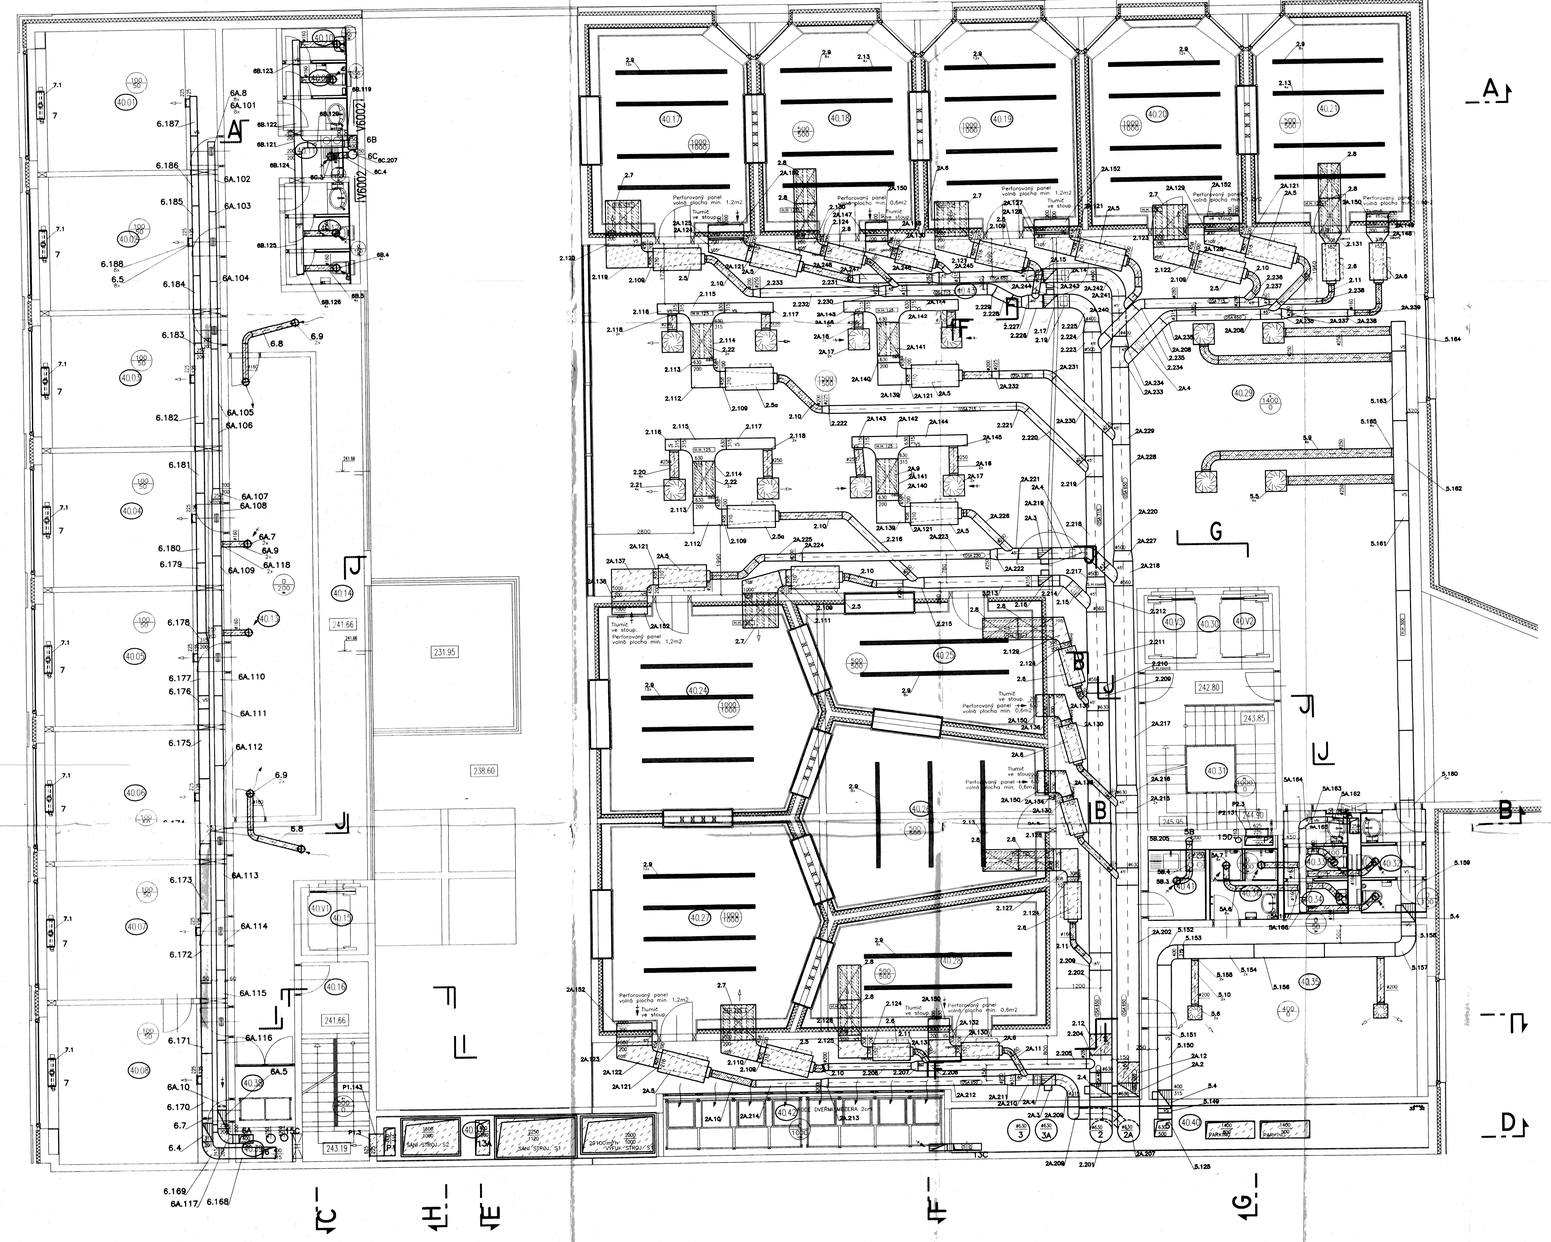

SCHEMATICKÝ ŘEZ REŽII

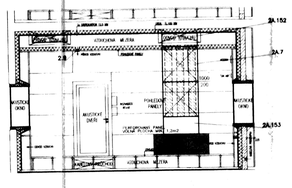

SCHEMATICKÝ ŘEZ STUDIEM

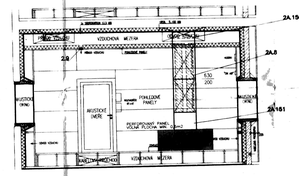

POZNÁMKY:

- PŘESNÉ UMÍSTĚNÍ DISTRIBUČNÍCH ELEMENTŮ VIZ PROJEKT INTERIÉRU
- REZ VIGGO VIZ VÝKRES 6.NP
- TRAVERZY UCHYCENY V PARAPETU, OFLAŠENÍ VČETNĚ MŘÍŽEK DODÁ STAVBA
- POTRUBÍ ZAVĚŠOVAT NA PRUŽNÉ ZÁVĚSY
- ODOLNOST POŽÁRNÍCH IZOLACÍ 30 MINUT P1, P2 45 MINUT

OSKHER PRAHA, s.r.o.
EVIDO SHM
26 -03- 1999
Karlínská 1721/1, 190 00 Praha 9

ČESKÝ ROZHLAS

LEGENDA

- SPODNÍ HRANA POTRUBÍ POD STROPEM / HORNÍ HRANA
- OSA POTRUBÍ POD STROPEM
- OHEBNÁ HADICE
- PROTIPOŽÁRNÍ IZOLACE
- VOLNÝ SPOJ
- MNOŽSTVÍ VZDUCHU PŘIVÁDĚNÉHO / ODVÁDĚNÉHO
- PŘÍVOD
- ODVOD
- PROTIPOŽÁRNÍ KLAPKA

AUTORSKÁ PRÁVA VYHRAZENA

VŠECHNY ROZMĚRY NUTNO OVĚŘIT ZAMĚŘENÍM NA STAVBĚ

± 0.000 = 231.950 m n.m. v.s. jaderský

INVESTOR	ČESKÝ ROZHLAS VINOHRADSKÁ 12, 120 99 PRAHA 2, IČ: 00409049
GENERÁLNÍ PROJEKTANT	A.D.A.S. architekti na Příkopě 12, 110 00 Praha 1, IČ: 26503701, FAX: 2421 9573
HLAVNÍ ARCHITEKT PROJEKTU	Ing.arch. PETER JURÁŠEK
ZODPOVĚDNÝ PROJEKTANT	ING. MARTIN ŠVEJDA
VYPRACOVAL	ING. MARTIN ŠVEJDA

NOVOSTAVBA ČESKÉHO ROZHLASU

MÍSTO	VINOHRADSKÁ 12, PRAHA 2 – VINOHRADY
ČÁSTI PROJEKTU	PROVÁZECÍ PROJEKT
ČÁST PROJEKTU	PS VOLÁ VZDUCHOTECHNIKA

PŮDORYS 4.NP

ČÍSLO VÝKRESU	MĚŘÍTKO	FORMÁT	DATUM
V-4	1:50	21x84	STAVEBNÍ 1999