


VZOROVÝ PRIEČNY REZ  
M 1:50

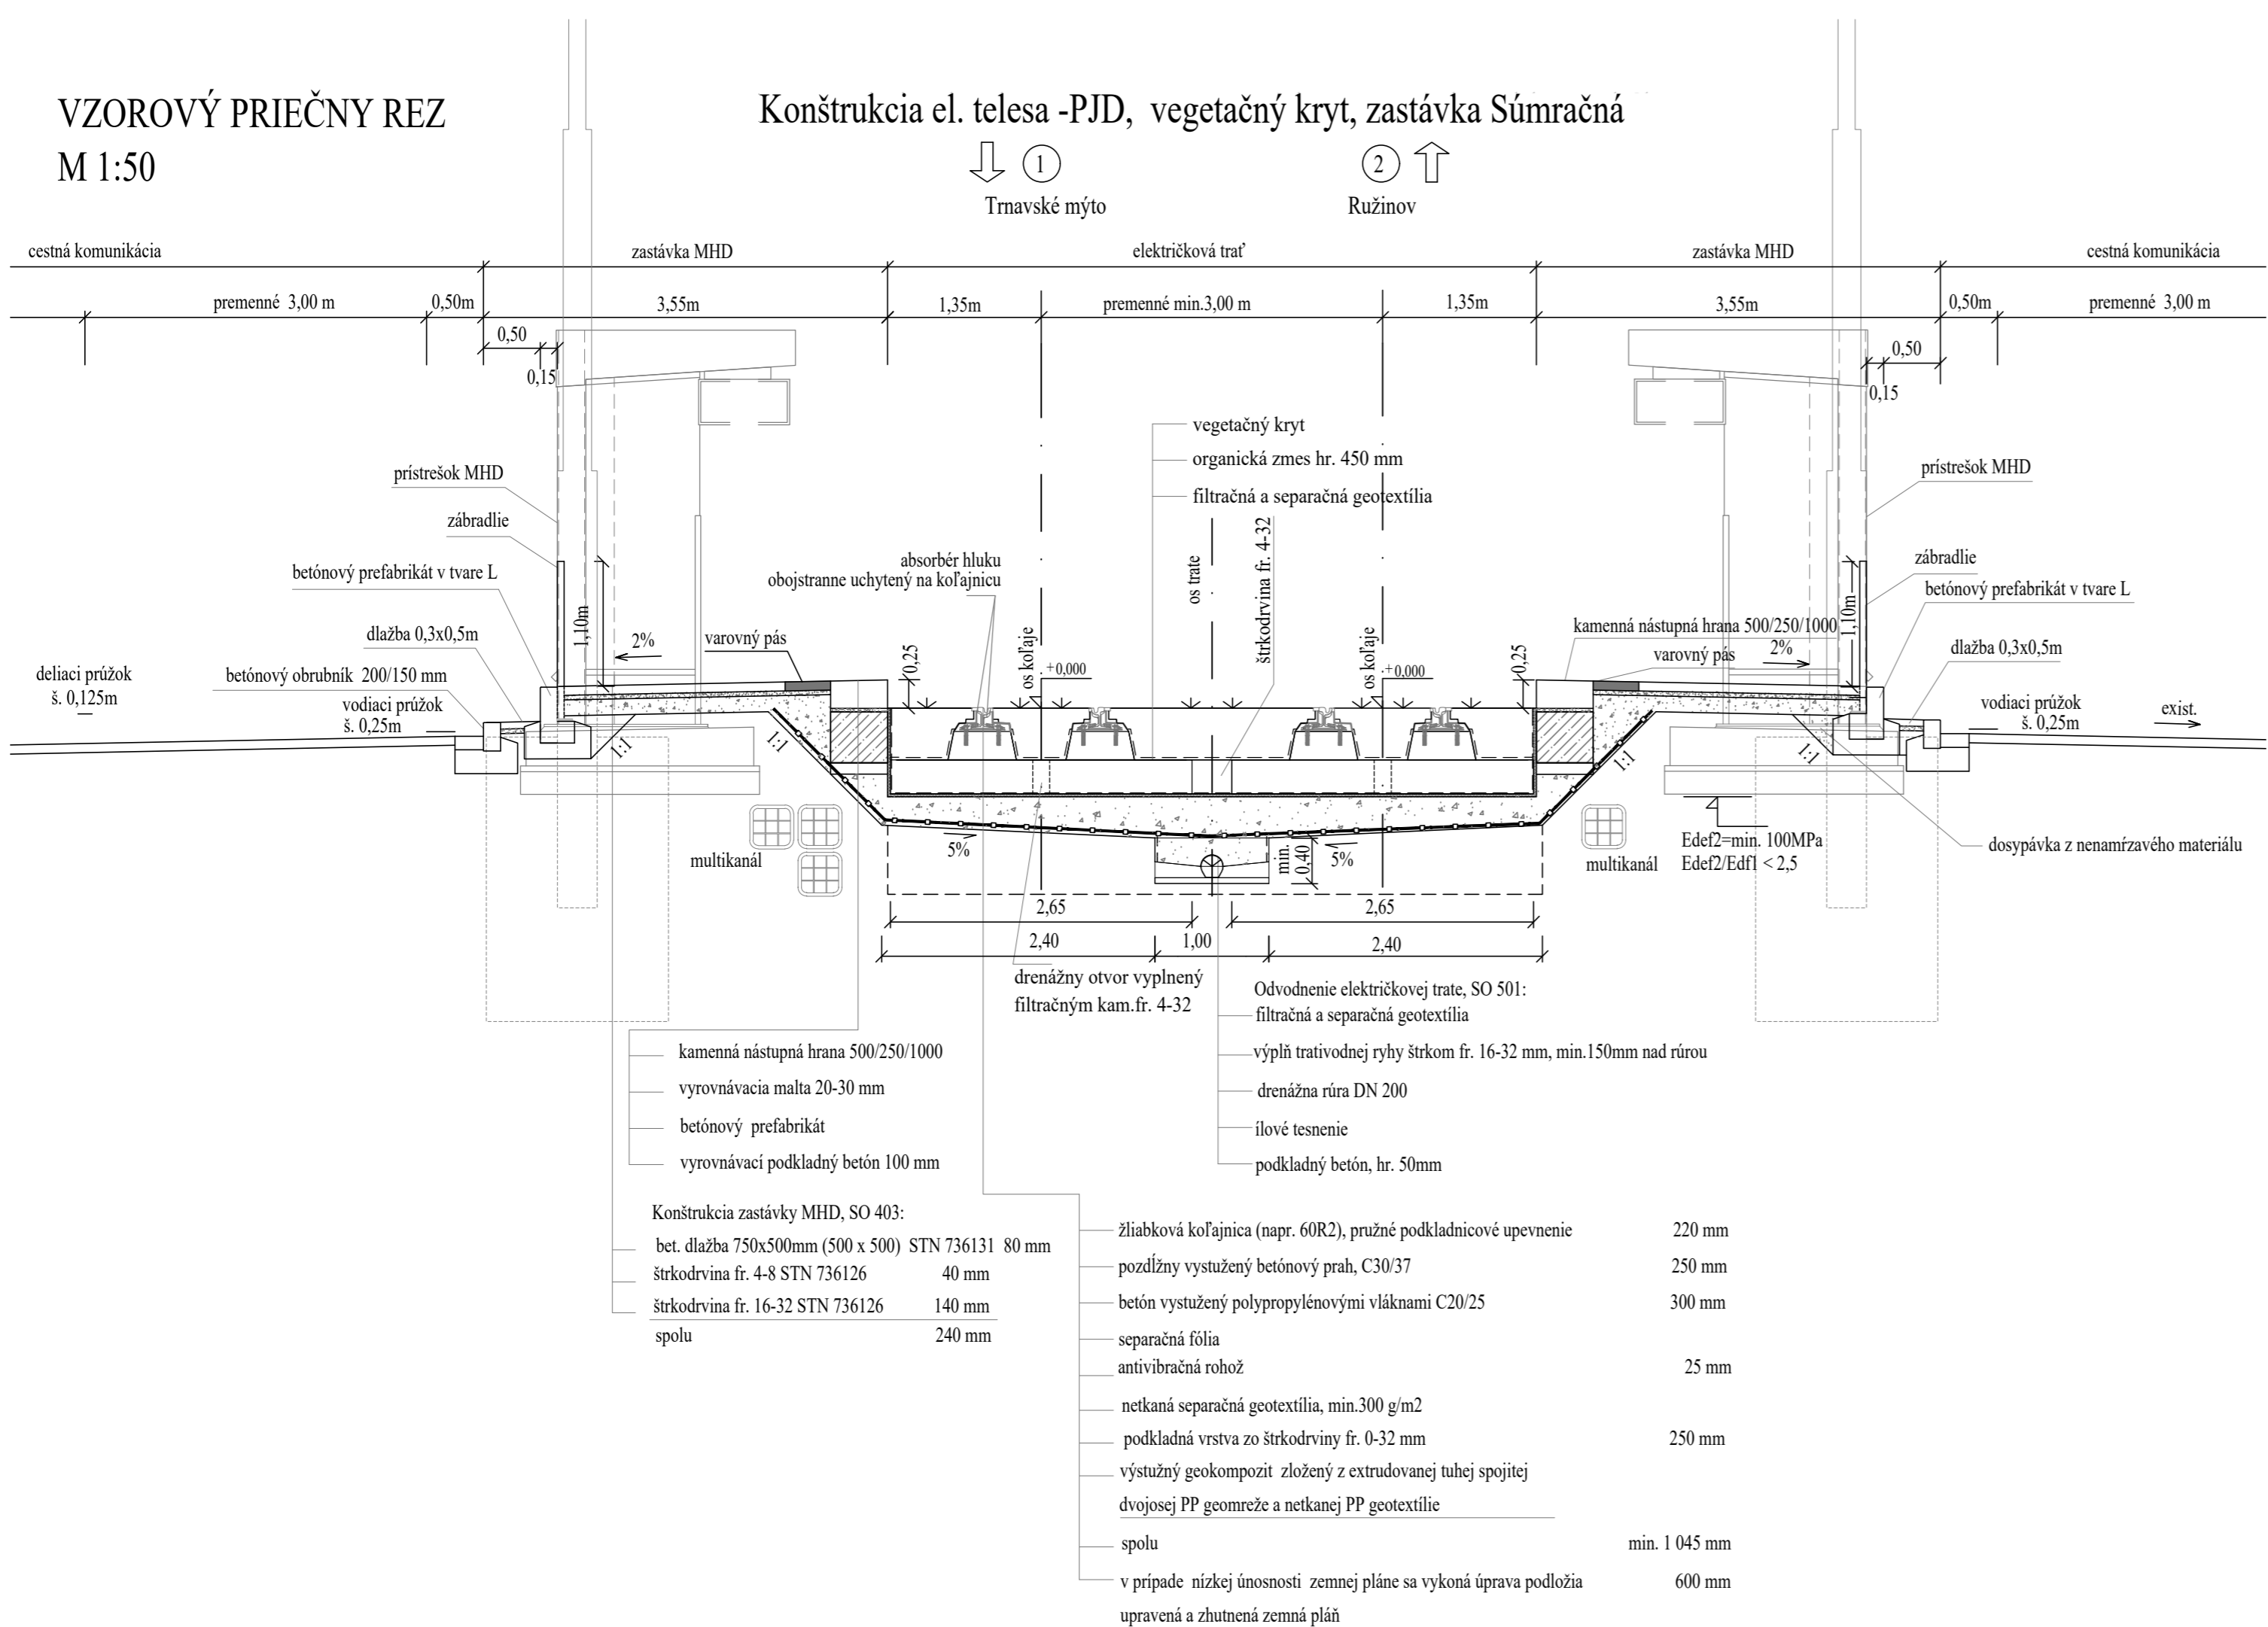

EURÓPSKA ÚNIA  
Európske štrukturálne a investičné fondy  
OP Integrovaná infraštruktúra 2014 – 2020



MINISTERSTVO  
DOPRAVY A VÝSTAVBY  
SLOVENSKEJ REPUBLIKY

D-403

SÚRADNICOVÝ SYSTÉM: S-JTSK v realizácii JTSK

VÝŠKOVÝ SYSTÉM: Bpv

NÁZOV STAVBY		Modernizácia električkových tratí RUŽINOVSKÁ RADIÁLA					
OBJEDNÁVATEĽ		Hlavné mesto Slovenskej republiky Bratislava Primáciálne nám. 1, 814 99 Bratislava					
				DOPRAVOPROJEKT, a.s. Kominárska 141/2,4 832 03 Bratislava			
				HLAVNÝ INŽINIER PROJEKTU Ing. Nikola Grančič			
		ČÍSLO ZÁKAZKY		8632-01			
PROJEKTANT		PODPIS					
PROJEKTANT OBJEKTU		DOPRAVOPROJEKT, a.s., divízia Bratislava II, Kominárska 141/2,4, 832 03 Bratislava					
		ZODPOVEDNÝ PROJEKTANT		Ing. Martin Zajček			
		VYPRACOVAL		Ing. Martin Zajček			
		KONTROLOVAL		Ing. Igor Karchutňák			
		IDENTIFIKAČNÉ ČÍSLO PRÍLOHY		MET-RR-DSP-C-D000-40300-083-X			
KRAJ: BRATISLAVSKÝ		OKRES: Bratislava I, Bratislava II, Bratislava III		DÁTUM		08.2024	
KATASTRÁLNE ÚZEMIE: Staré Mesto, Nové Mesto, Nivy, Ružinov				FORMÁT		3 x A4	
NÁZOV OBJEKTU				MIERKA		1:50	
ELEKTRIČKOVÉ ZASTÁVKY, SPEVNNÉ PLOCHY				STUPEŇ PD		DSP	
				Č. ZÁKAZKY		8632-01	
NÁZOV PRÍLOHY		VZOROVÉ PRIEČNE REZY ZASTÁVKA SÚMRAČNÁ		Č. SÚPRAVY		Č. PRÍLOHY	
						083	