


**Požiarneho úseku BYT - II. SPB**  
požiarna stena v NP - REI 45 minút, EI 45 minút  
požiarna stena v NP - REI 45 minút

podlažie stropičokoviny v NP - REI 45 minút  
nosné konštrukcie vnútri PÚ zaisťujúce  
stabilitu v NP - R 45 minút  
nosné konštrukcie mimo PÚ zaisťujúce  
stabilitu v NP - R 45 minút  
obvodové steny zaisťujúce stabilitu  
v NP - REI 45 minút  
podlažie dvere v NP - 30D3-bez C  
podlažie kľapky VZT - 30D1+C


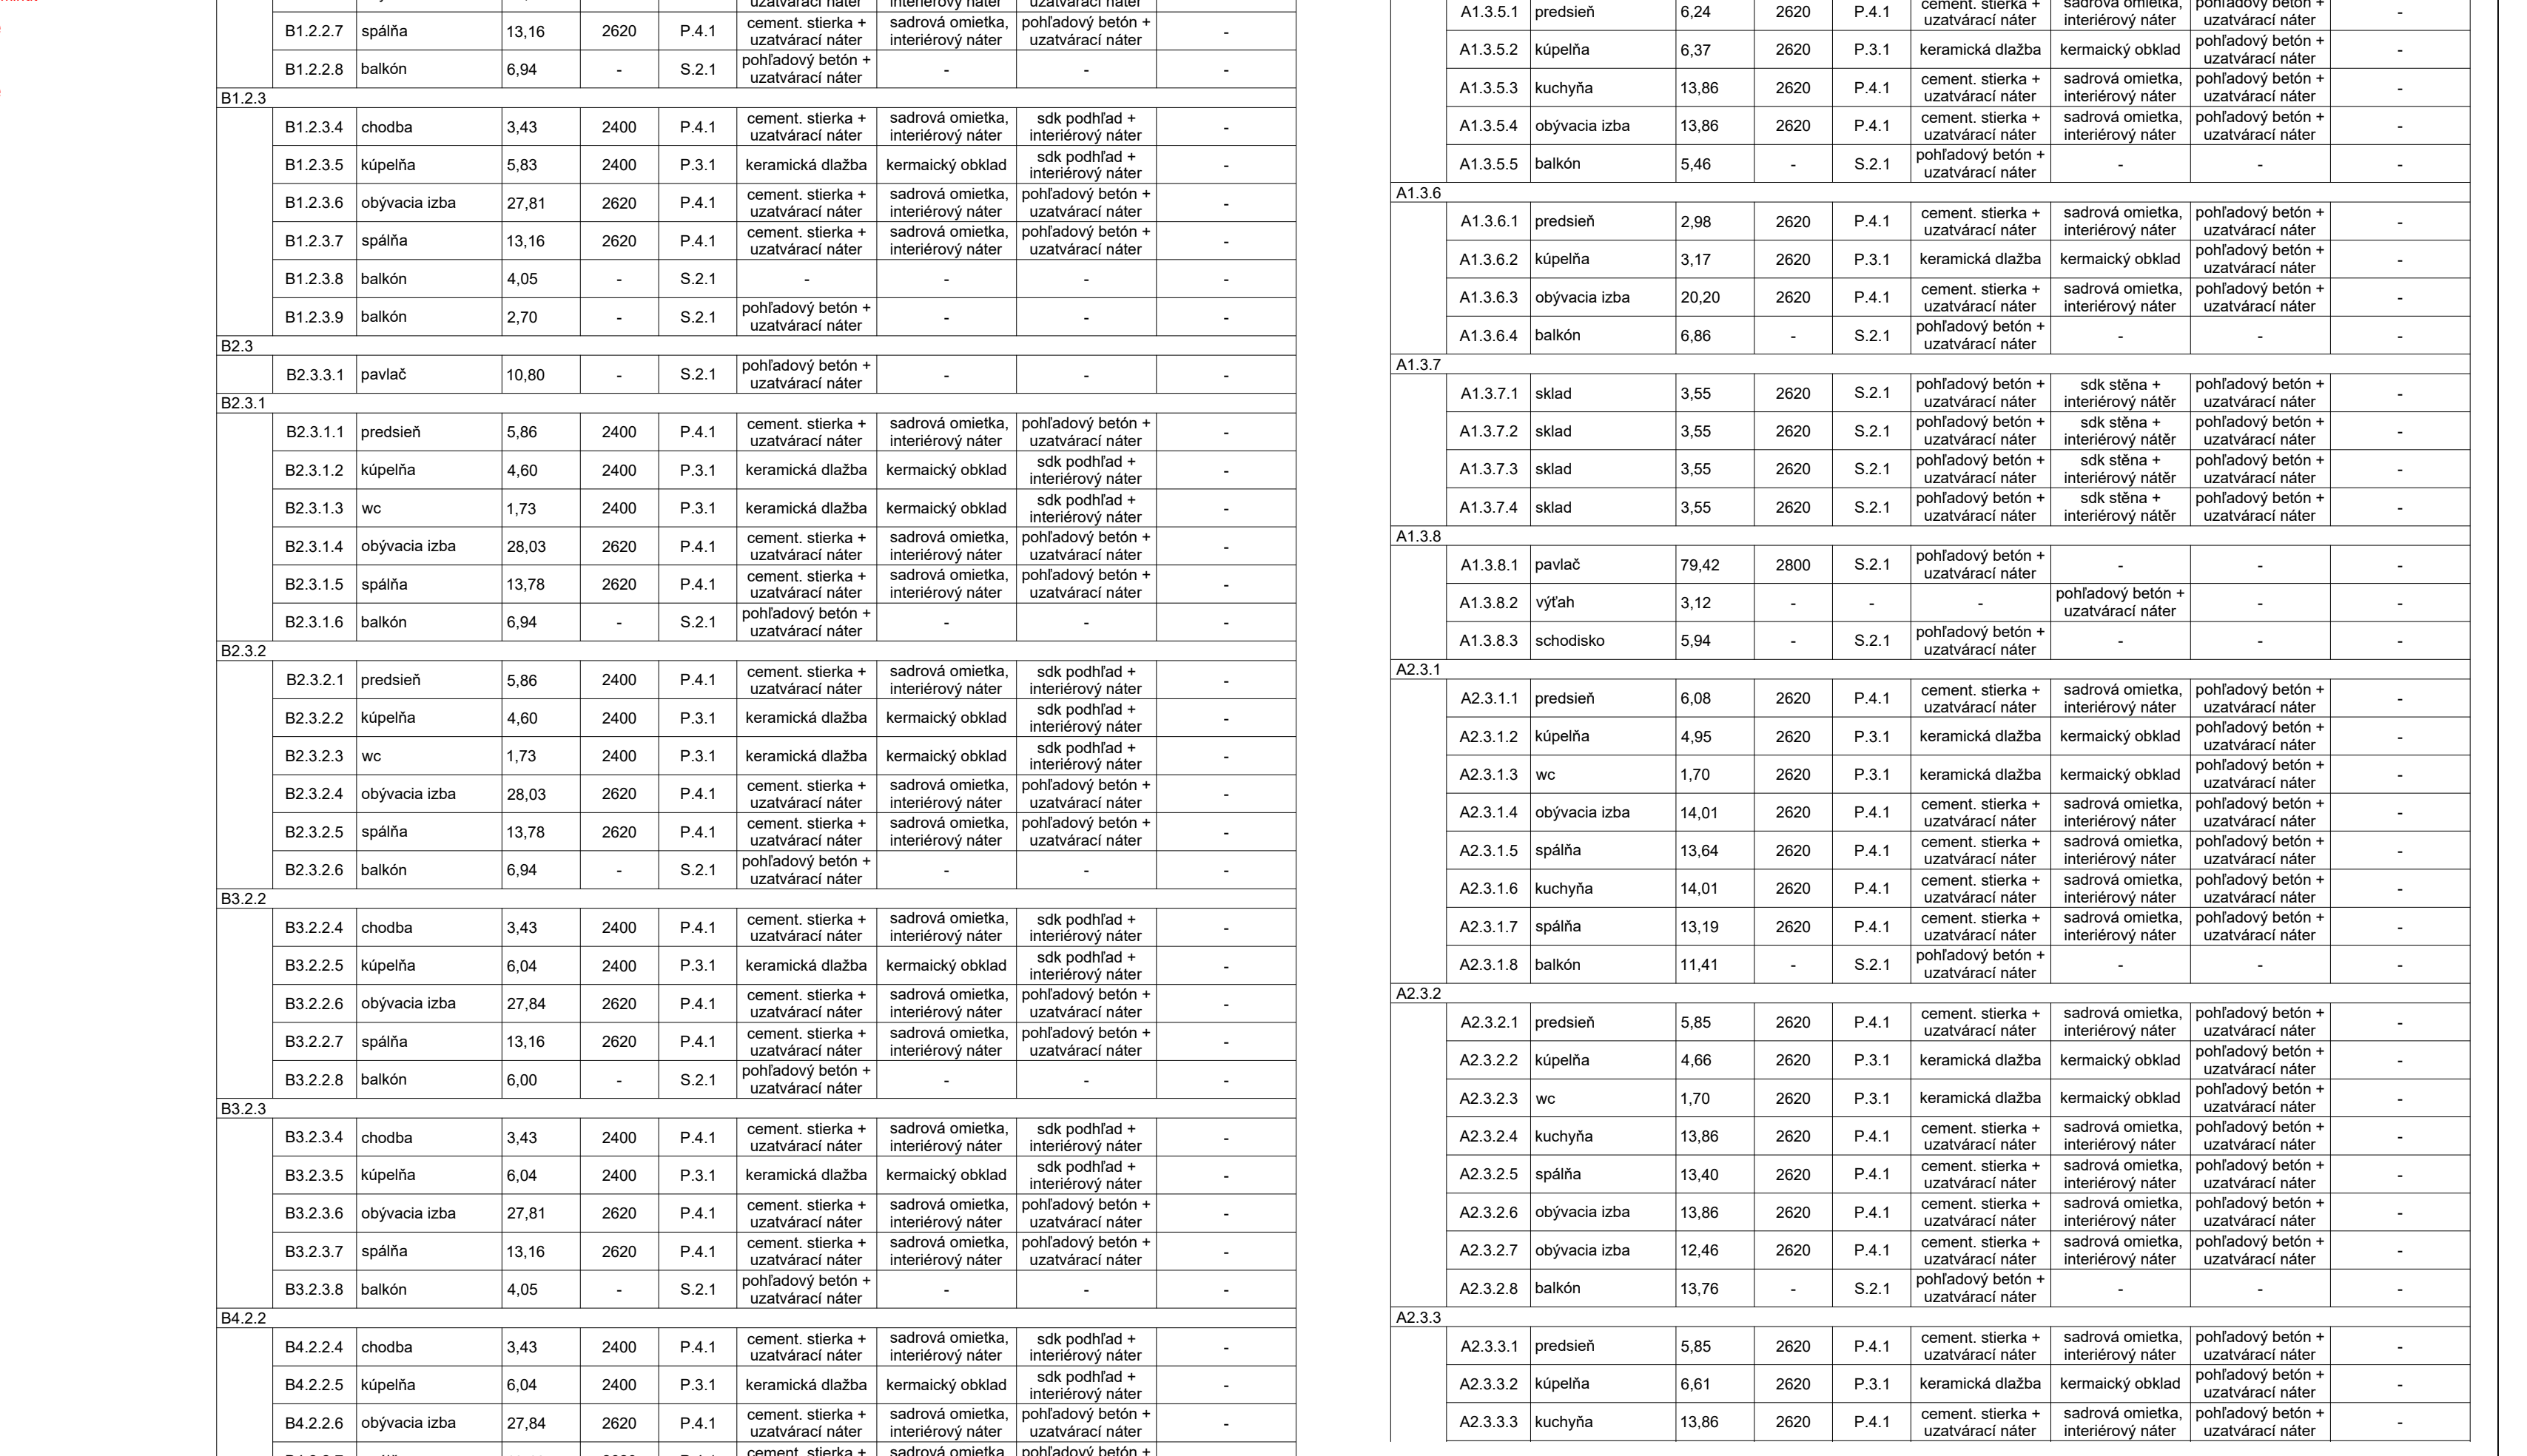


EXTERIÉR-PAVLAČ


ZATEPLENIE

MW

D

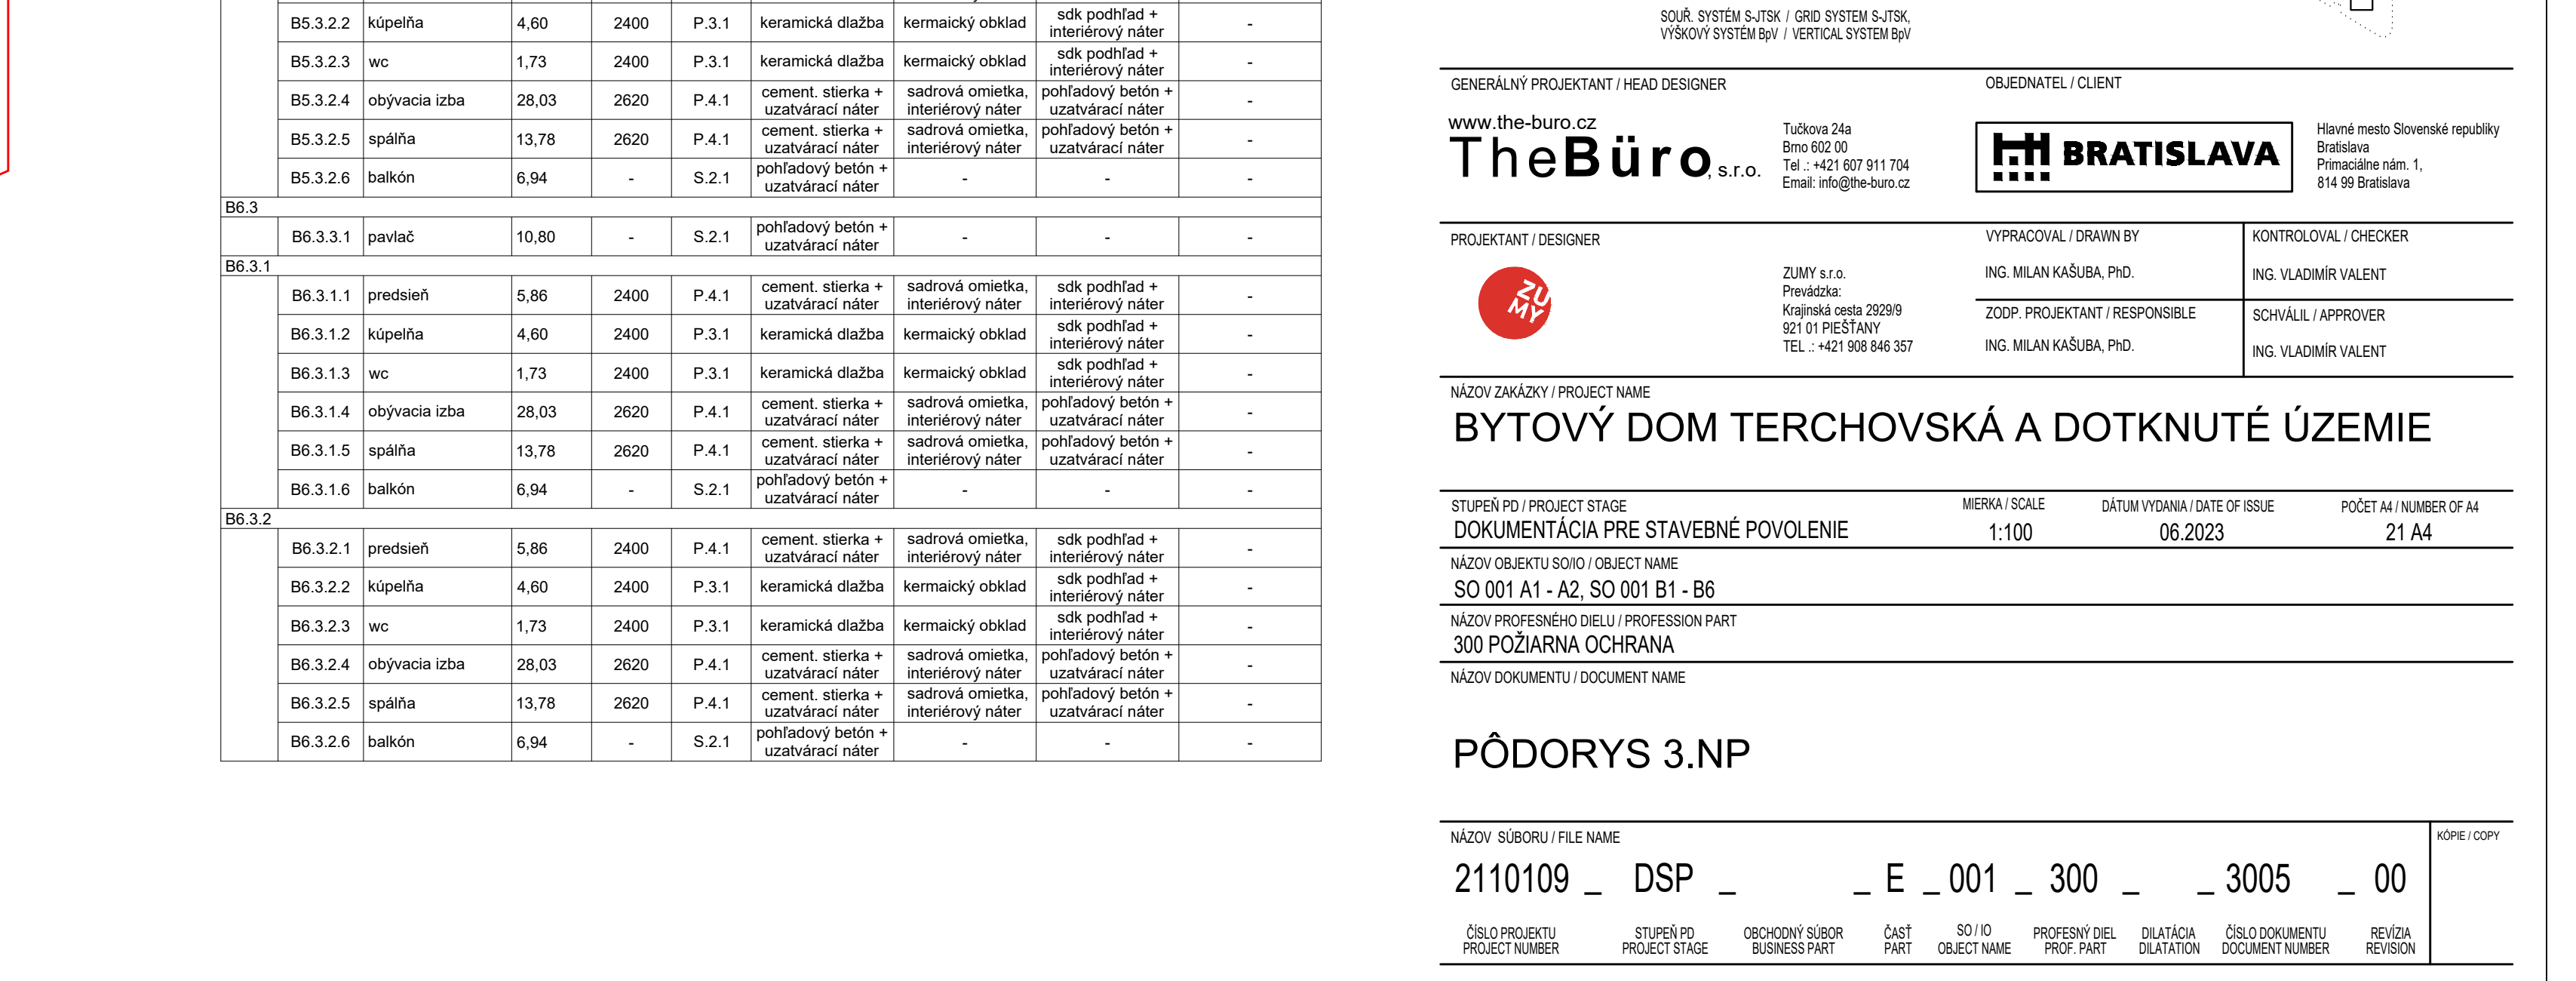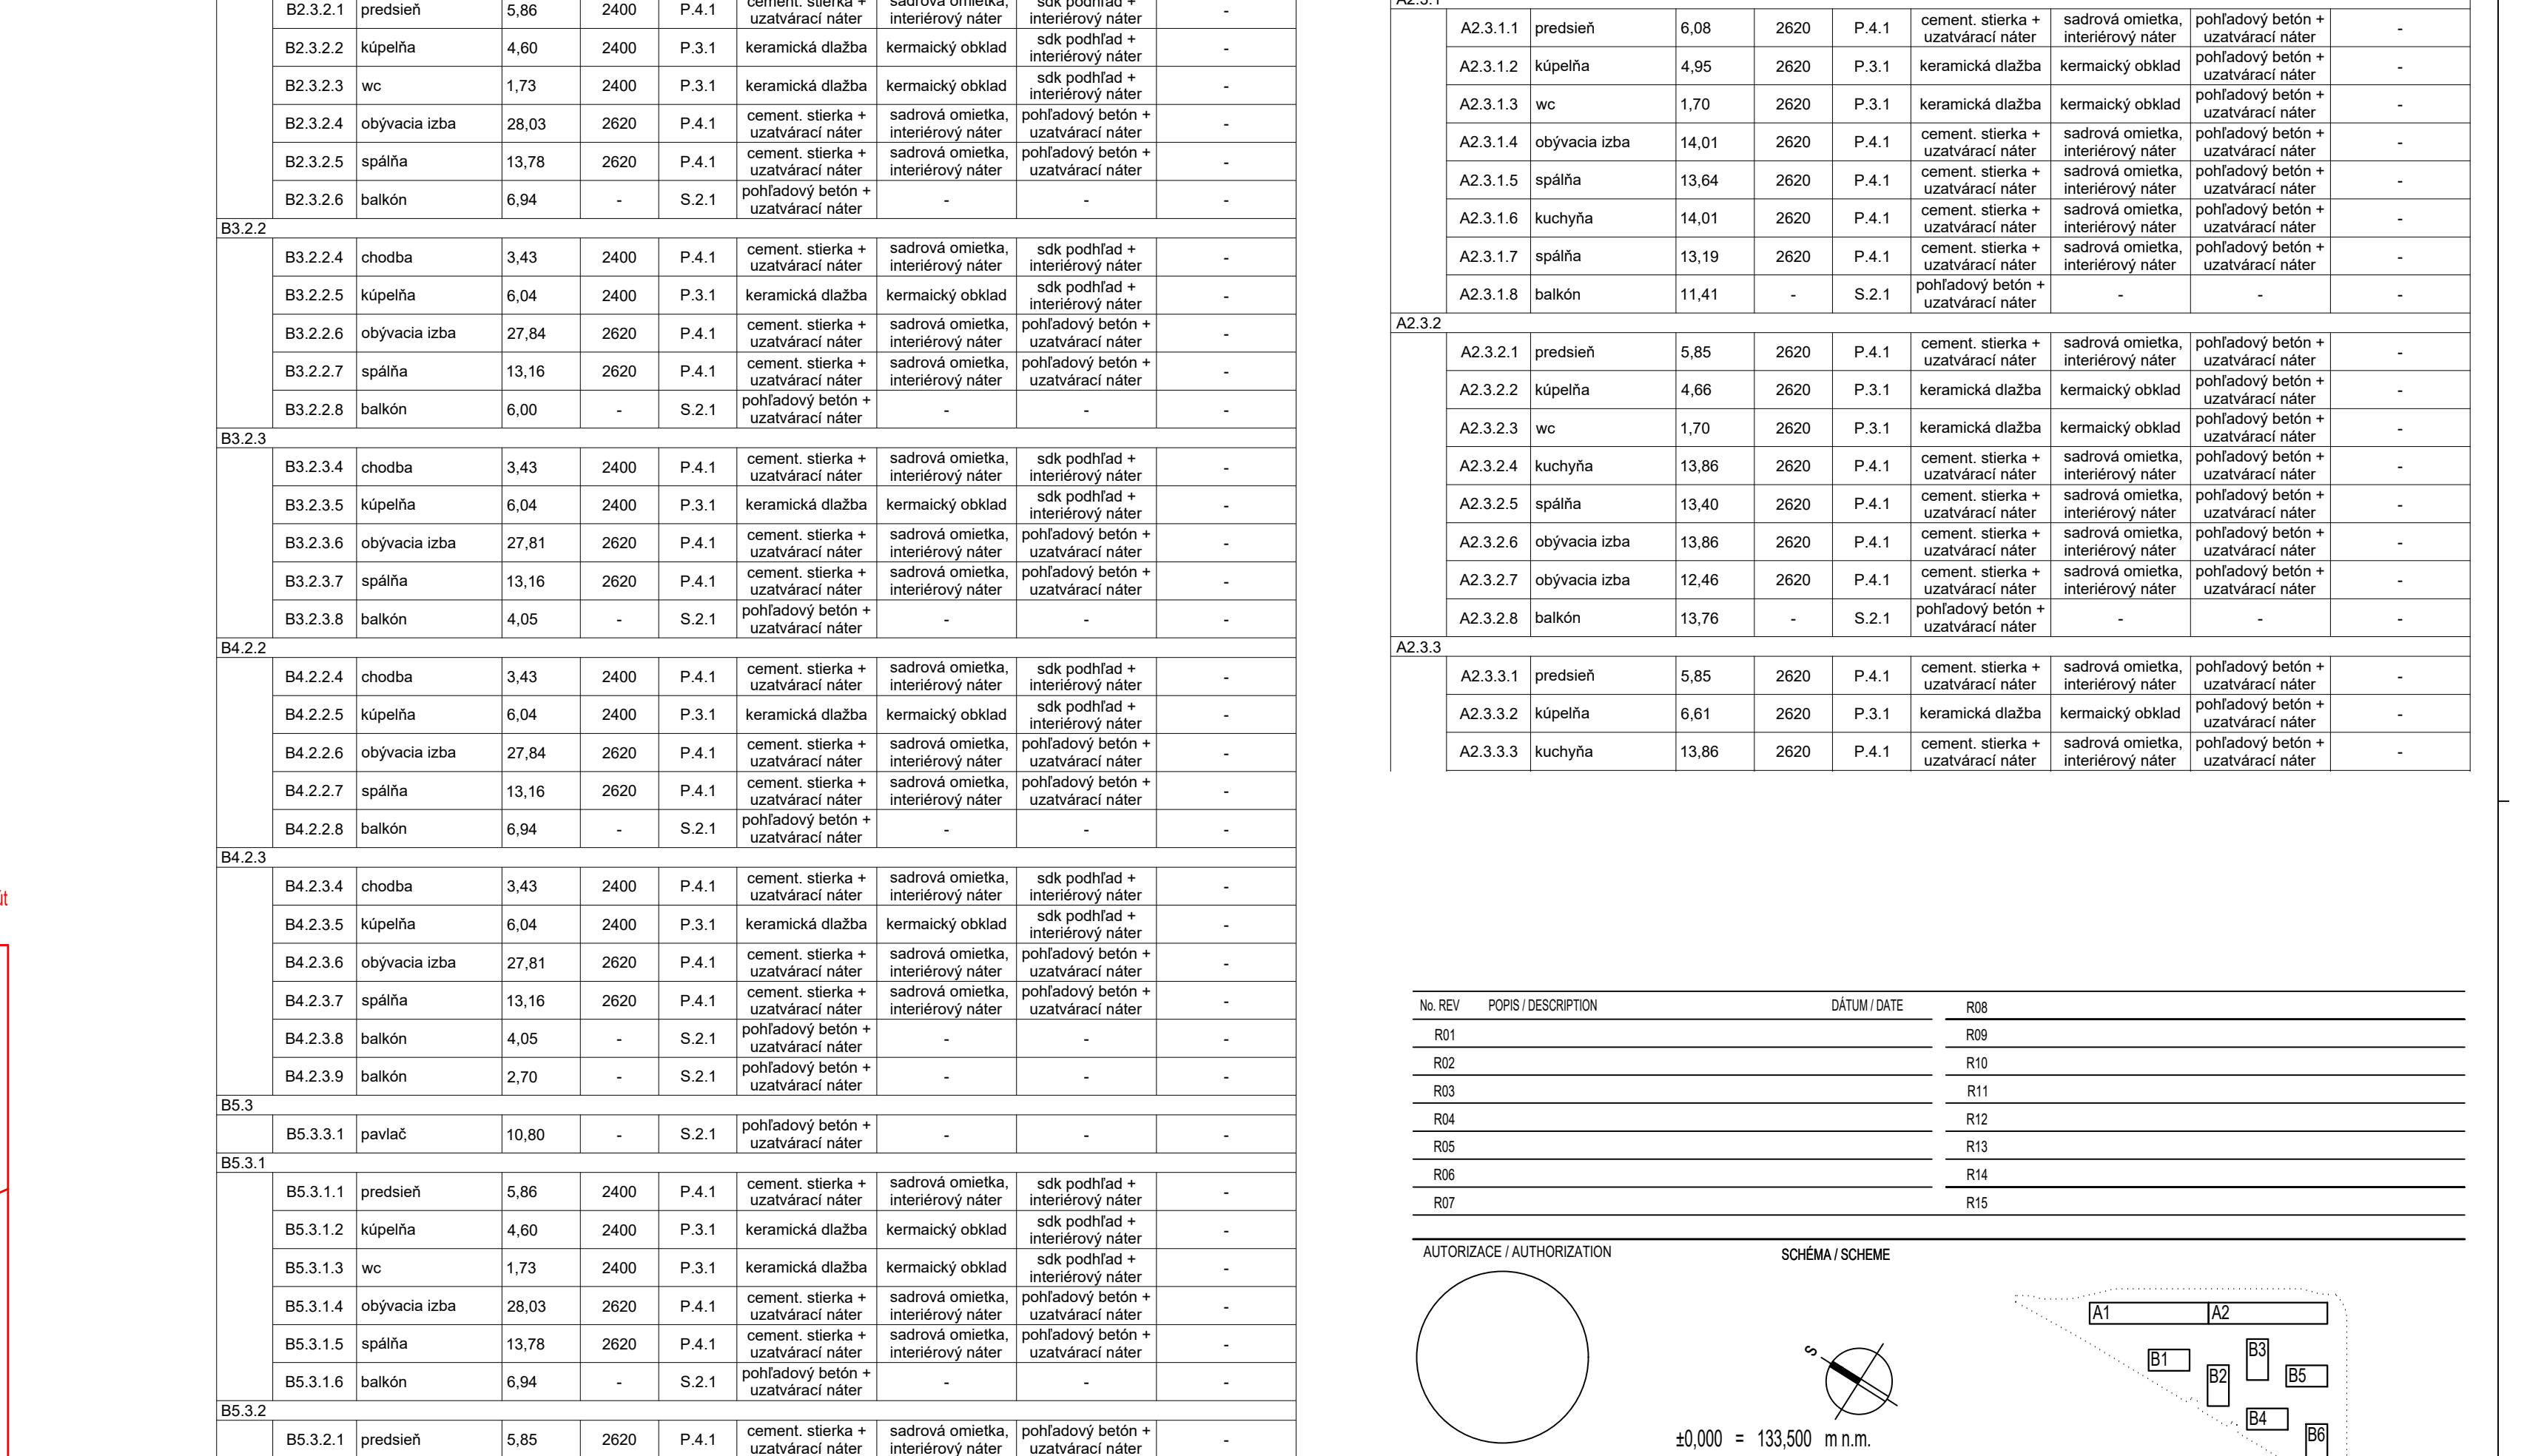


ny úsek BYT - I. SPB  
 1. úsek v posl. NP - REI 15 minut, EI 15 minut  
 2. úsek v posl. NP - REI 15 minut

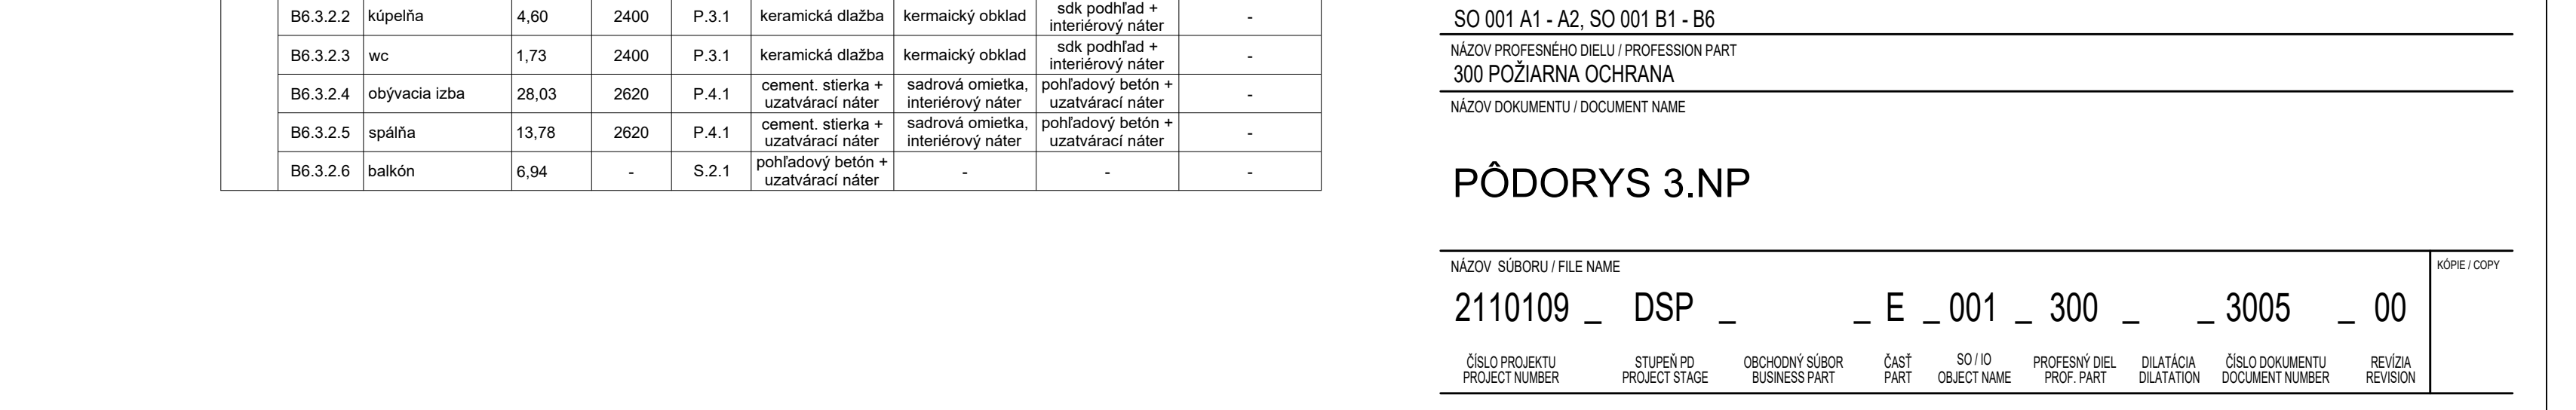

instrukcie vnútri PÚ zaistujúce  
posl. NP - R 15 minút  
instrukcie mimo PÚ zaistujúce


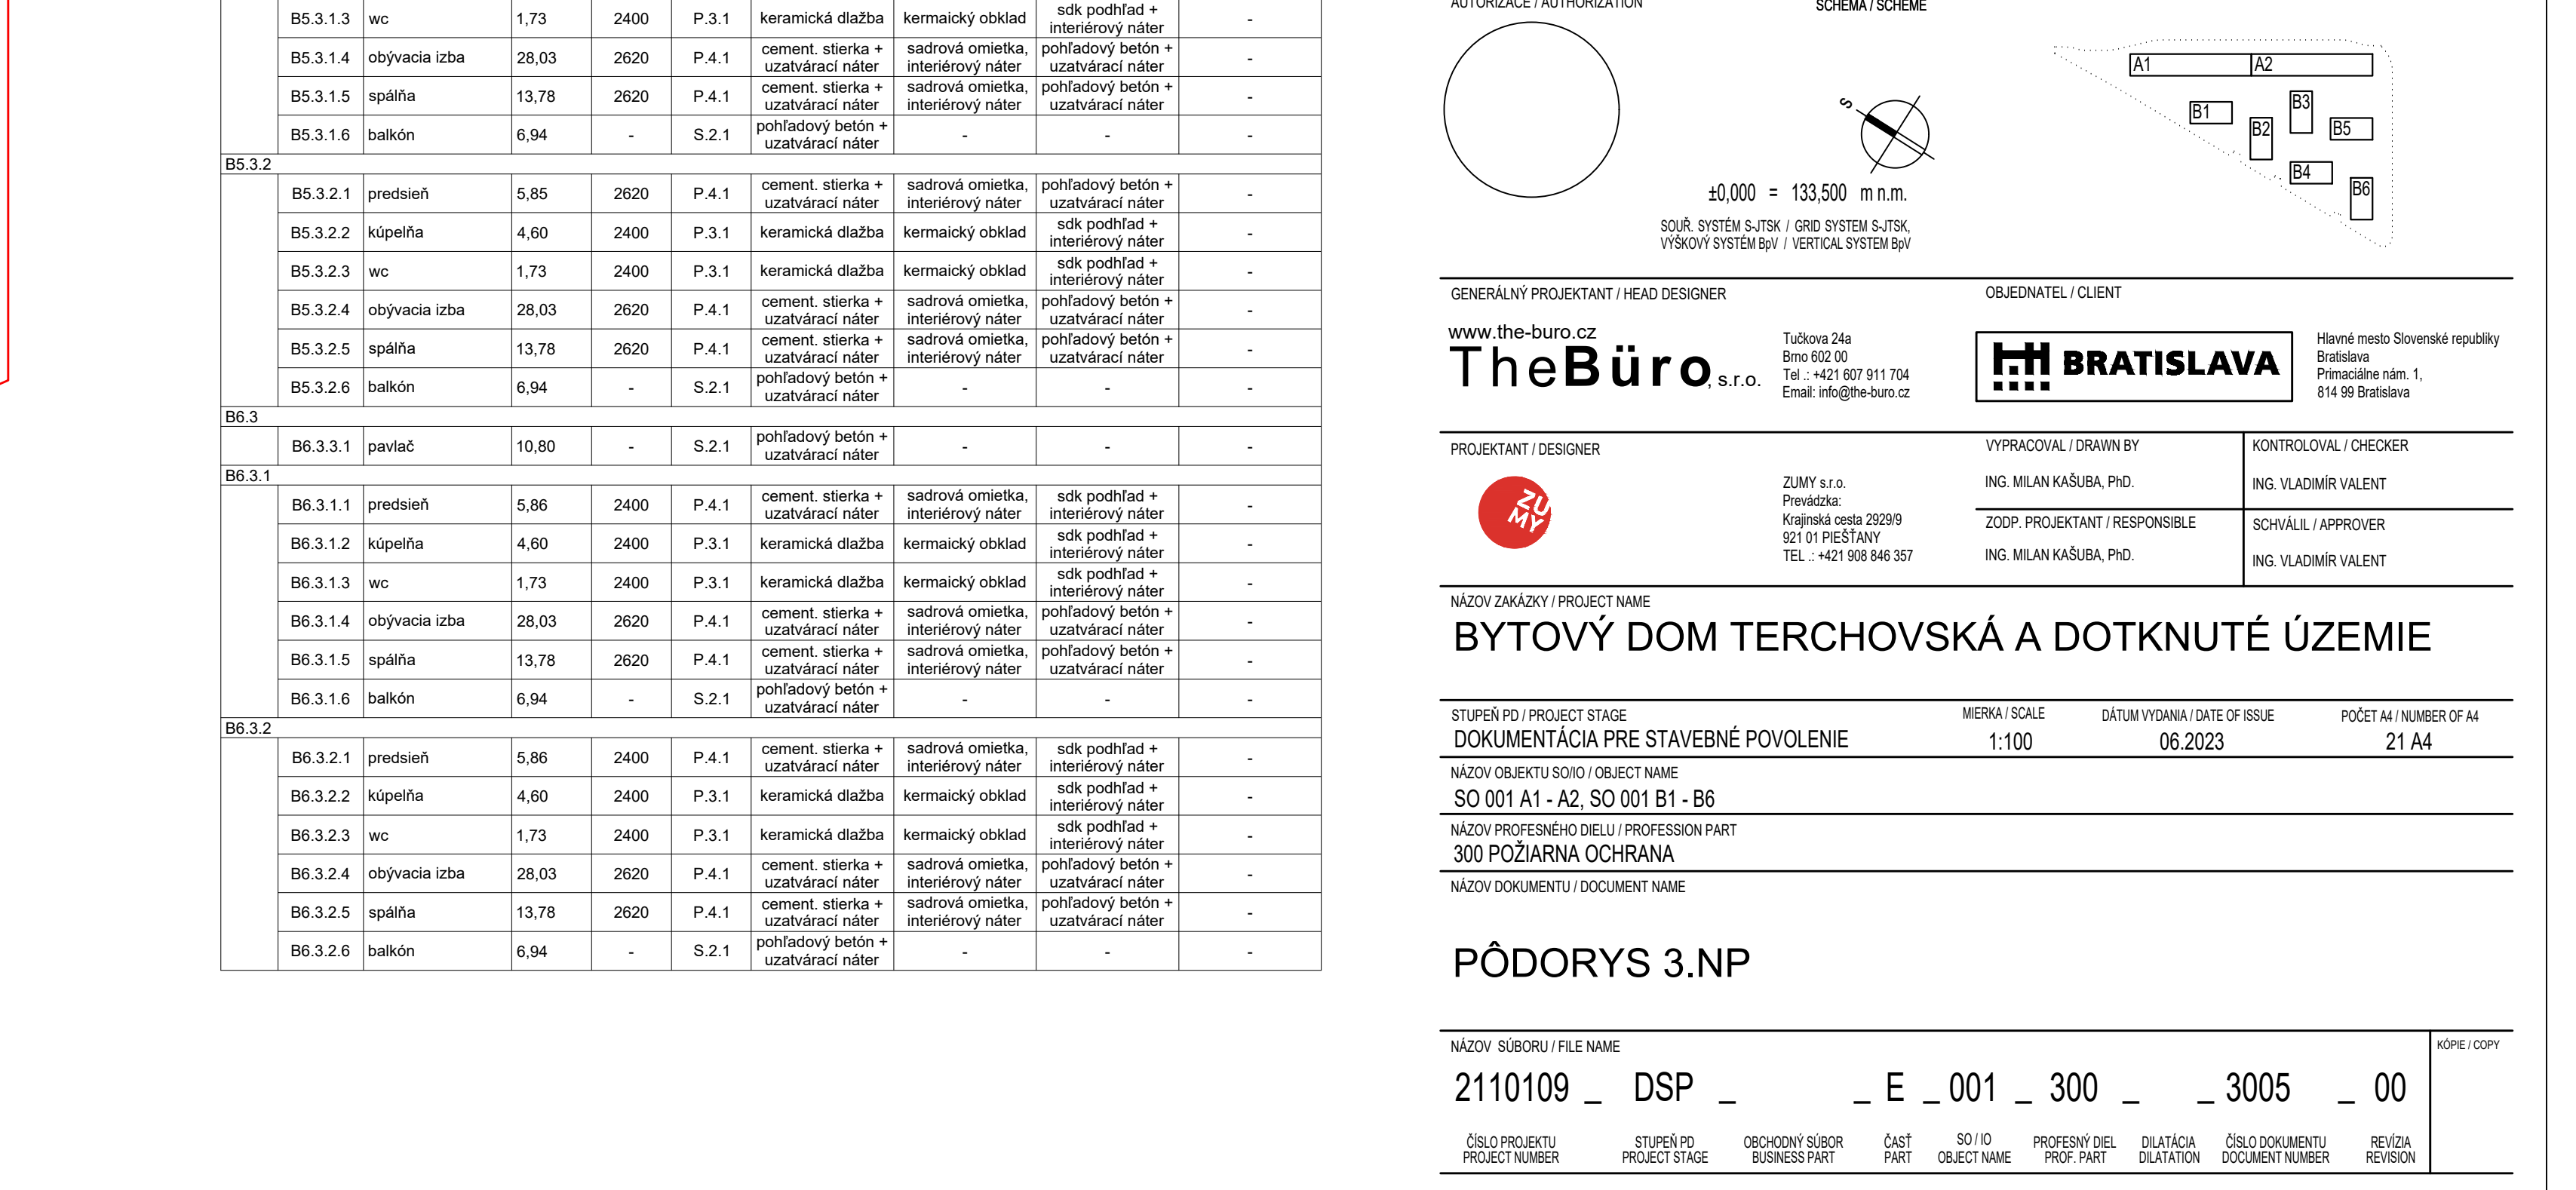


