



PRIEČNE REZY BANŠELOVÁ

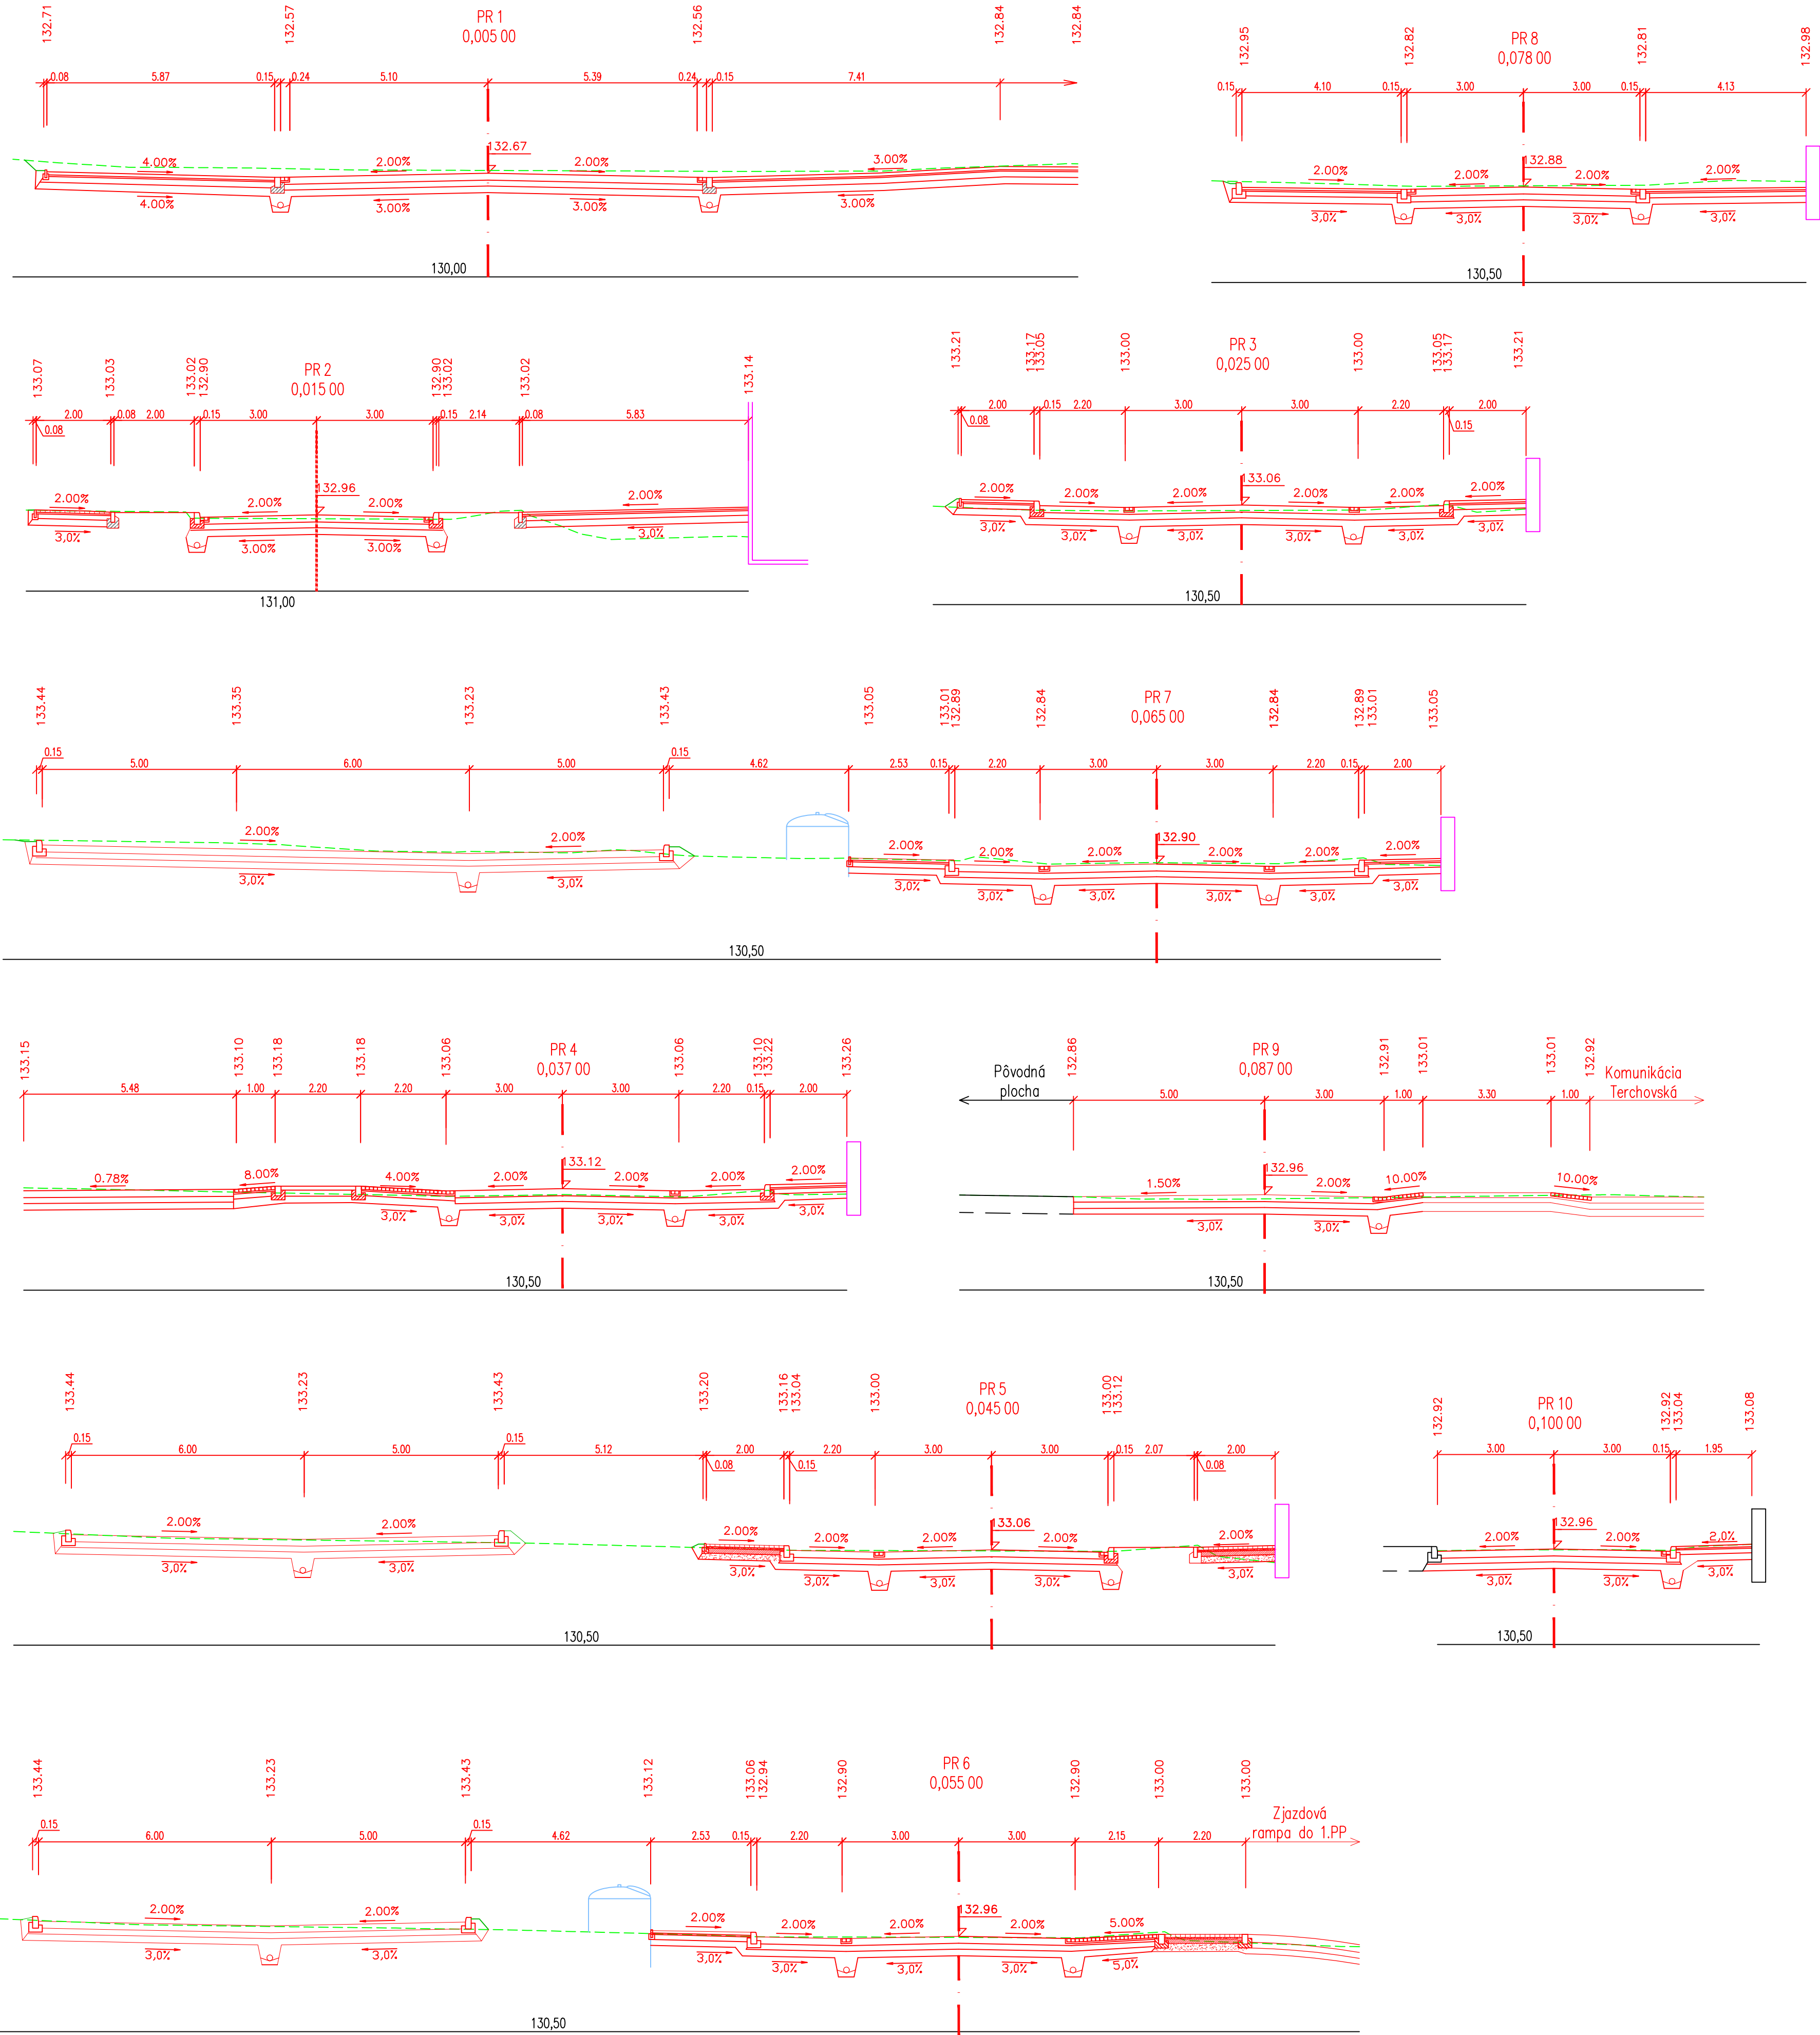

PRIEČNE REZY TERCHOVSKÁ

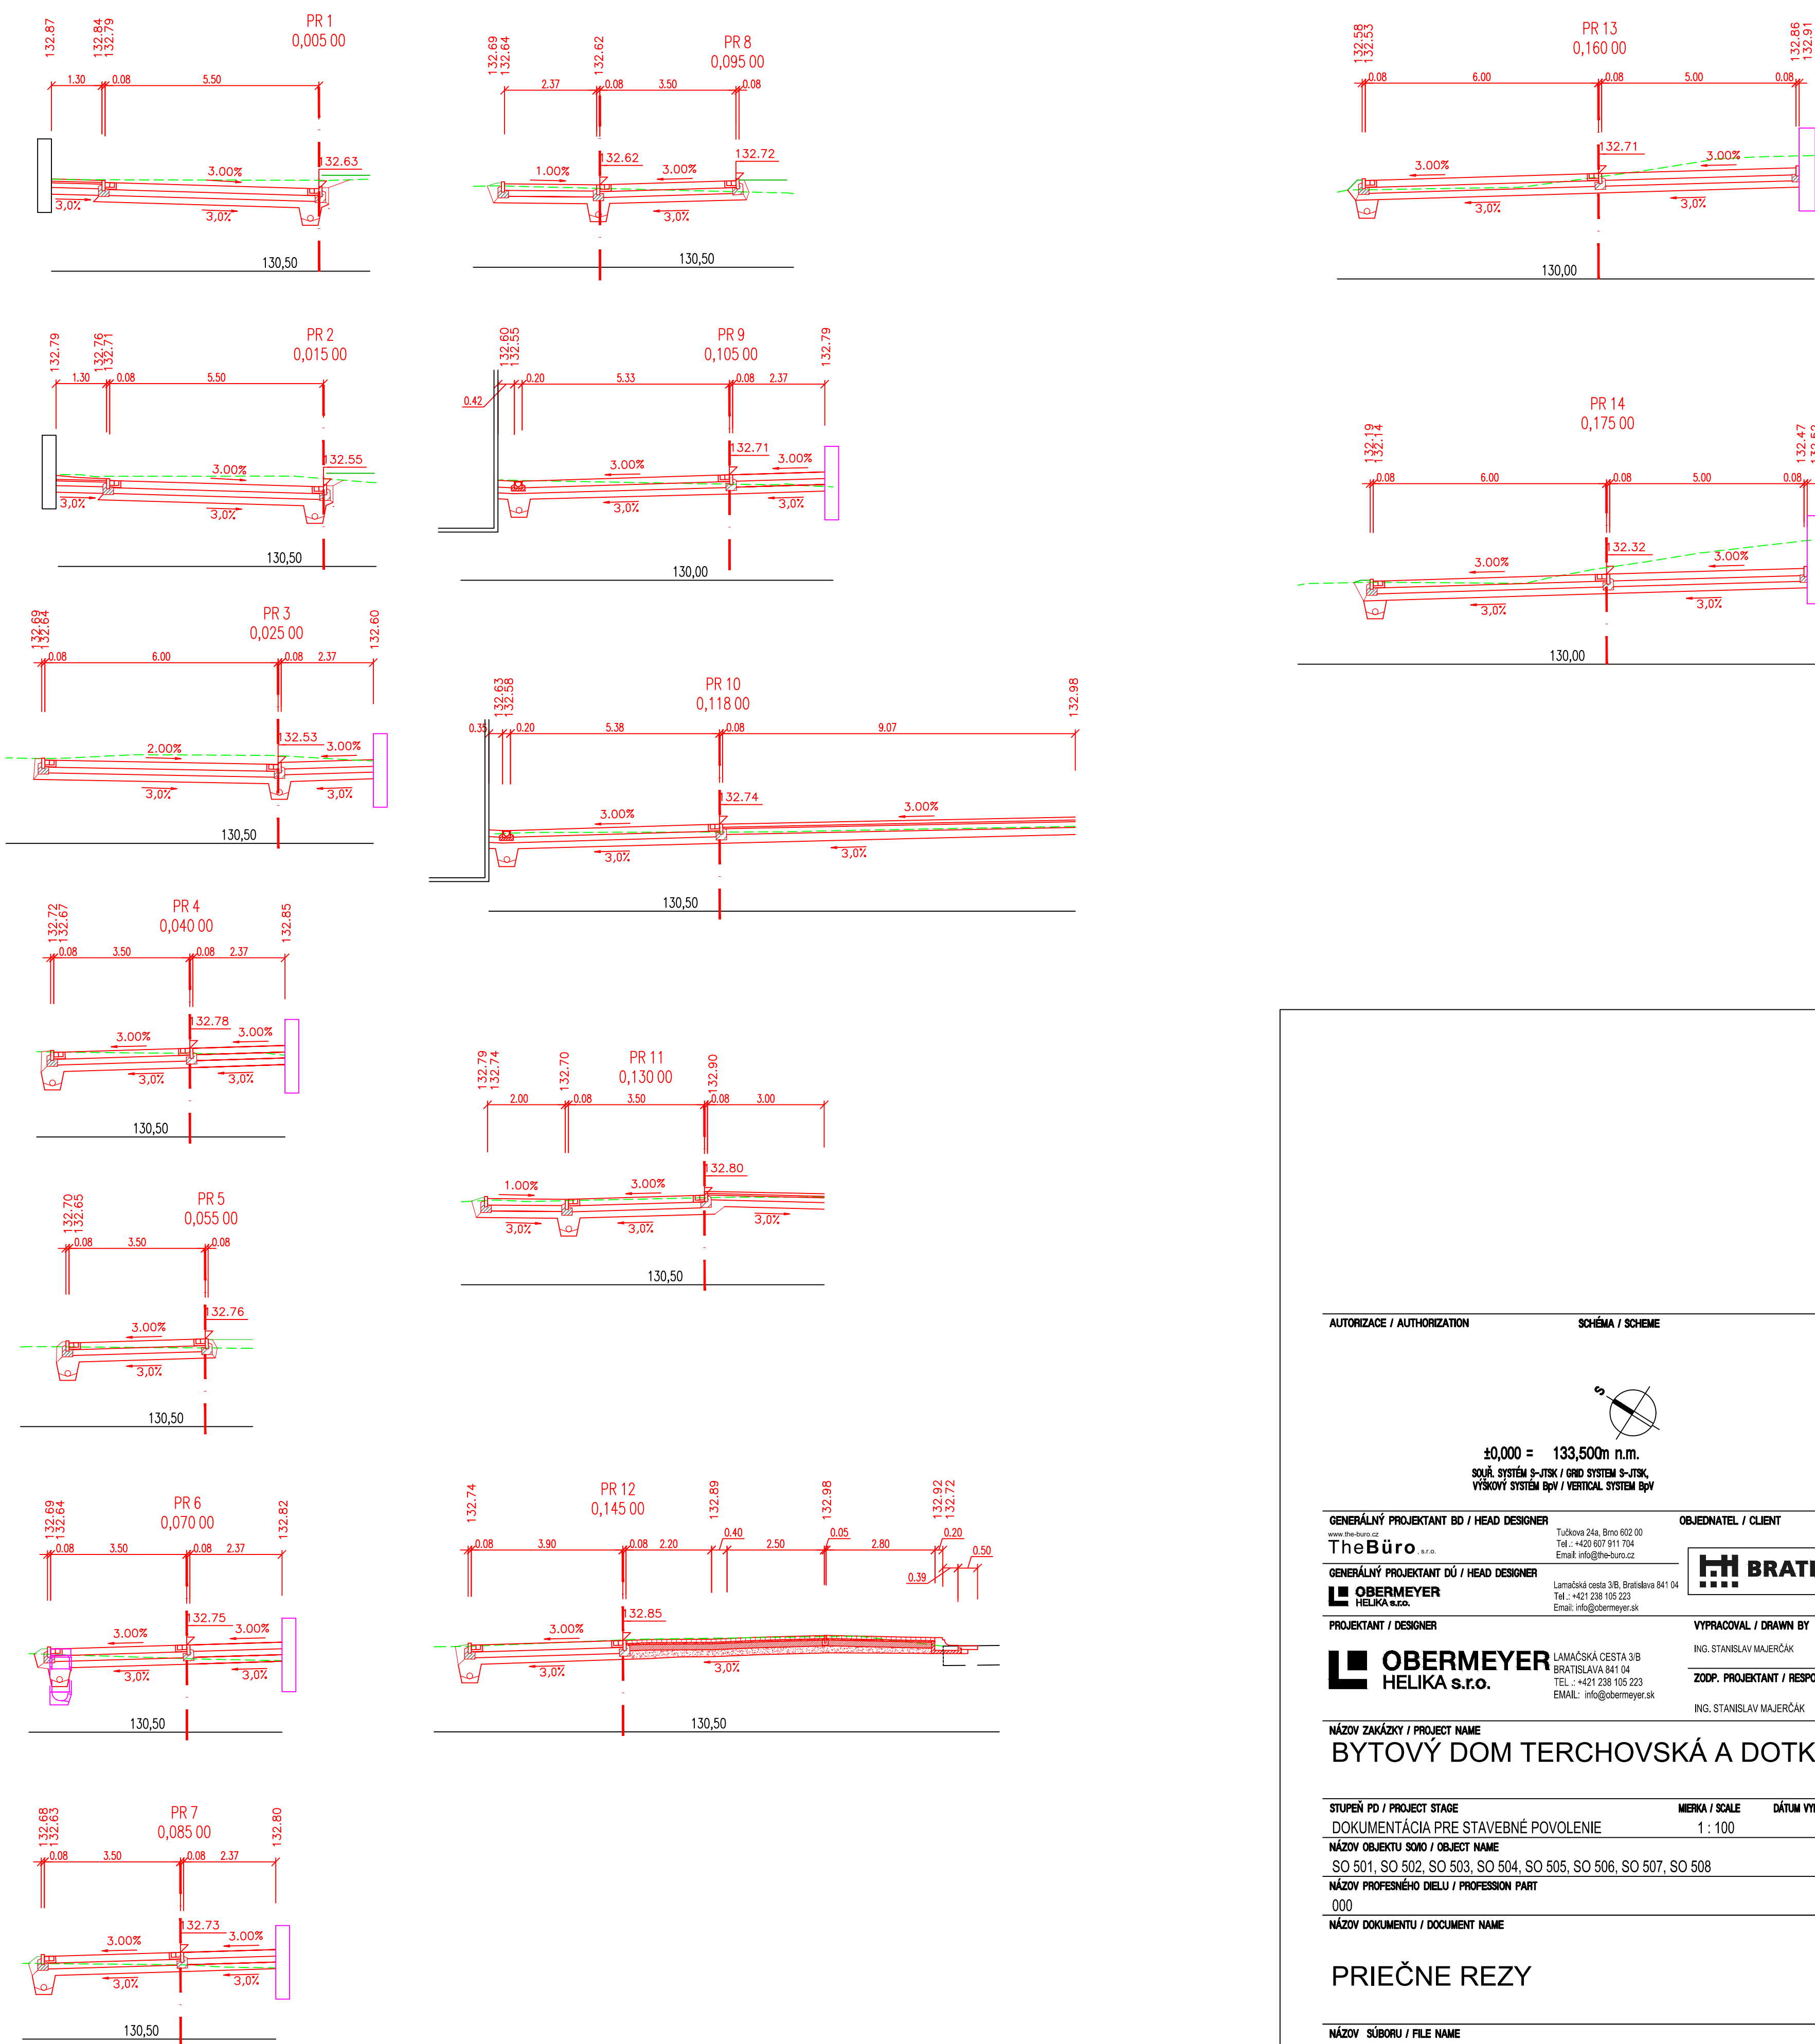

AUTORIZACE / AUTHORIZATION

SCHEMA / SCHEME

±0,000 = 133,500n n.m.

SOUL. SYSTÉM S-JTSK / GRID SYSTEM S-JTSK

VÝŠKOVÝ SYSTÉM BpV / VERTICAL SYSTEM BpV

GENERALNÝ PROJEKTANT BD / HEAD DESIGNER

TheBüro s.r.o.

GENERALNÝ PROJEKTANT DÚ / HEAD DESIGNER

OBERMEYER HELIKA s.r.o.

OBJEDNATEL / CLIENT

BRATISLAVA

BRATISLAVA

PROJEKTANT / DESIGNER

OBERMEYER HELIKA s.r.o.

VYPRACOVANÉ / DRAWN BY

ING. STANISLAV MAJERČÁK

KONTROLOVANÉ / CHECKER

ING. VLADIMÍR VALENT

ZOOP. PROJEKTANT / RESPONSIBLE

ING. STANISLAV MAJERČÁK

SCHVÁLIL / APPROVER

ING. VLADIMÍR VALENT

NAZOV ZAKÁZKY / PROJECT NAME

BYTOVÝ DOM TERCHOVSKÁ A DOTKNUTÉ ÚZEMIE

STUPEŇ PD / PROJECT STAGE

DOKUMENTÁCIA PRE STAVEBNÉ POVOLENIE

MIERKA / SCALE

1 : 100

DATUM VÝDANIA / DATE OF ISSUE

06.2023

POČET A4 / NUMBER OF A4

10x A4

NAZOV OBJEKTU SOUO / OBJECT NAME

SO 501, SO 502, SO 503, SO 504, SO 505, SO 506, SO 507, SO 508

NAZOV PROFESNÉHO DIEĽU / PROFESSION PART

000

NAZOV DOKUMENTU / DOCUMENT NAME

PRIEČNE REZY

NAZOV SÚBORU / FILE NAME

2110109_ DSP _ _E_501-8_000_ _ 3004 _00

ČÍSLO PROJEKTU

STUPEŇ PD

OBCHODNÝ SÚBOR

ČASŤ

SO / IO

PROFESNÝ DIEĽ

DILATAČIA

ČÍSLO DOKUMENTU

REVÍZIA

PROJECT NUMBER

PROJECT STAGE

BUSINESS PART

PART

OBJECT NAME

PROF. PART

DILATATION

DOCUMENT NUMBER

REVISION

KÓPIE / COPY