

ZOZNAM STAVEBNÝCH OBJEKTOV

- SO 001

ODSTRÁNENIE STAVIEB
- SO 101

KOMUNIKÁCIE A SPEVNENÉ PLOCHY
- SO 201

KÁBELOVOD
- SO 401

HALA PREVÁDZKOVEJ ÚDRŽBY TROLEJBUSOV
- SO 402

GARÁŽE TROLEJBUSOV
- SO 403

GARÁŽE PARCIÁLNYCH TROLEJBUSOV
- SO 404

MENIARĚN BARDEJOVSÁ
- SO 405

KIOSKOVÁ TRAFOSTANICA
- SO 510

AREÁLOVÁ DAŽDOVÁ KANALIZÁCIA ZO STRIECH
- SO 511

AREÁLOVÁ DAŽDOVÁ KANALIZÁCIA ZO SPEVNENÝCH PLOCH A ORL
- SO 512

AREÁLOVÁ SPLAŠKOVÁ KANALIZÁCIA
- SO 513

PRELOŽKA AREÁLOVEJ JEDNOTNEJ KANALIZÁCIE
- SO 520

AREÁLOVÝ VODOVOD PITNÝ
- SO 521

AREÁLOVÝ VODOVOD POŽIARNÝ A OŽITKOVÝ
- SO 601

TROLEJOVÉ VEDENIE
- SO 602

OVLÁDANIE VÝHYBIEK A AUTOMATICKÉ STAVANIE CESTY
- SO 603

NAPÁJACIE A SPÄTNÉ KÁBLE
- SO 604

OPATRENIA V ZÓNE TROLEJOVÉHO VEDENIA
- SO 620

VN PRÍPOJKA PRE MENIARĚN BARDEJOVSÁ
- SO 621

VN PRÍPOJKA PRE TRAFOSTANICU
- SO 623

PREKLÁDKA NADZEMNÉHO VEDENIA VSD
- SO 624

VONKAJŠIE KÁBLOVÉ ROZVODY NN
- SO 625

VONKAJŠIE OSVETLENIE
- SO 626

PREKLÁDKA KÁBLOV PRE ČSPH
- SO 630

PREKLÁDKA OPTICKÝCH A METALICKÝCH KÁBLOV
- SO 631

MIESTNA KABELIZÁCIA
- SO 632


PRENOSOVÉ ZARIADENIE PRE RIADENIE DOPRAVY
- SO 701

PREKLÁDKA STL AREÁLOVÉHO PLYNOVODU
- SO 702

STL AREÁLOVÝ PLYNOVOD PRE SO 401, 402 A 403

LEGENDA SITUÁCIE:

- NOVÉ OBJEKTY / PRÍSTAVBY
- REKONŠTRUOVANÉ OBJEKTY
- JESTVUJÚCE OBJEKTY NERIEŠENÉ
- PLÁNOVANÁ INVESTÍCIA
- ASANÁCIE
- MAJETKOVÁ HRANICA DPMP
- HRANICA STAVBY
- HRANICA KATASTRÁLNEHO ÚZEMIA
- JESTVUJÚCI STAV A KATASTER
- OBJEKTY STAVBY MÚZT

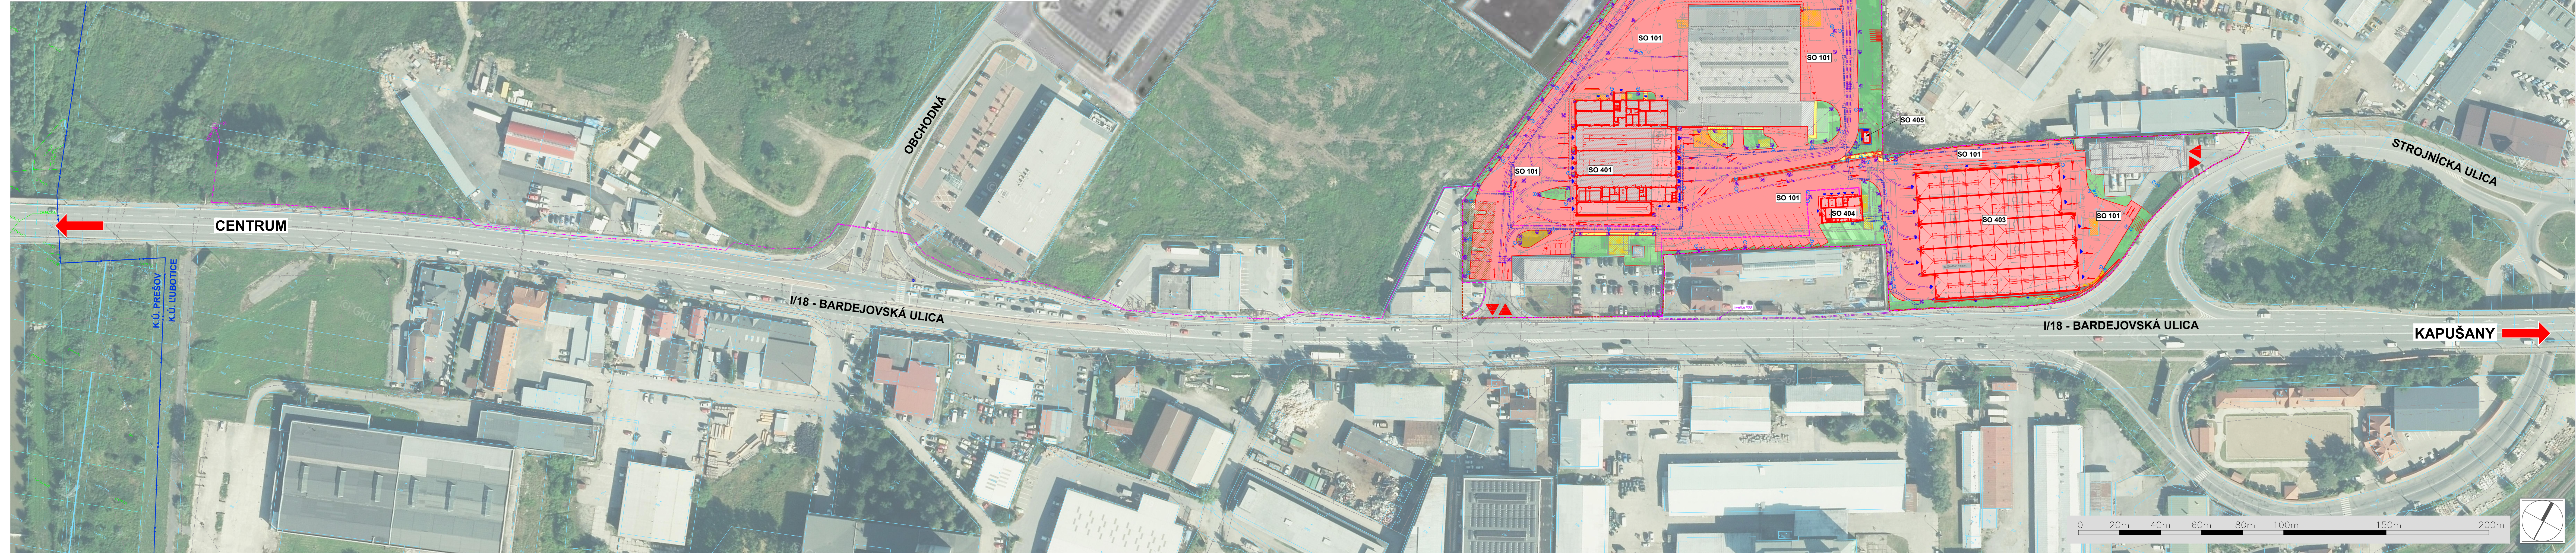

ČÍSLO	TEXT ZMENY - ODVOZOVANÉ	DÁTUM	PODPIS
A			
B			
C			

NÁZOV STAVBY

MODERNIZÁCIA ÚDRŽBOVEJ ZÁKLADNE TROLEJBUSOV A VÝSTAVBA MENIARNE

EURÓPSKA ÚNIA
Kohézny fond
OP Integrovaná infraštruktúra 2014 – 2020

MINISTERSTVO
DOPRAVY
SLOVENSKEJ REPUBLIKY

OBJEDNÁVATEL

DOPRAVNÝ PODNIK MESTA PREŠOV, a.s.
BARDEJOVSÁ 7, 080 06 LUBOTICE

ZHOTOVITEĽ

DOPRAVOPROJEKT, a.s.

VEDÚCI ČLEN ZORUŽENIA

DOPRAVOPROJEKT, a.s.

ČLEN ZORUŽENIA

ISPO spol. s r.o., inžinierske stavby
KOMÁRSKA 14/24, 832 03 BRATISLAVA
SLOVENSÁ 86, 080 01 PREŠOV

ZODPOVEDNÁ OSOBA

Ing. MICHAL BODORA

ZODPOVEDNÁ OSOBA

Ing. JOZEF ANTOL

HLAVNÝ INŽINIER PROJEKTU

Ing. arch. ZUZANA MACHÁČOVÁ

ČÍSLO ZÁKAZKY

8674-00

PROJEKTANT/SPRACOVATEĽ ČASTI	DOPRAVOPROJEKT, a.s. KOMÁRSKA 14/24, 832 03 BRATISLAVA	KRAJ	PREŠOVSKÝ
ZODPOVEDNÝ PROJEKTANT	Ing.arch. ZUZANA MACHÁČOVÁ	OKRES	PREŠOV
VYPRACOVAL	Ing.arch. JOZEF MARIOTH	KATASTER	LUBOTICE
KONTROLOVAL	Ing. RASTISLAV HAJACH	SÚBRANCOVÝ SYSTÉM	S-JTSK v real. JTSK
IDENTIF. ČÍSLO PRÍLOHY	MUZTPD-DRS-C-0010-00000-001-X	VÝŠKOVÝ SYSTÉM	Bov
ČASŤ DOKUMENTÁCIE	C SITUÁCIE	DÁTUM	06/2023
		FORMÁT	A4
		MERKA	1:1000
		STUPEŇ	DRS/0VZ
		ČÍSLO ZÁKAZKY	8674-00
		ČÍSLO SUPRÁVY	001