


ZOZNAM STAVEBNÝCH OBJEKTOV

- SO 001 OSTRANENIE STAVIEB
- SO 101 KOMUNIKÁCIE A SPEVNENÉ PLOCHY
- SO 201 KABELOVOD
- SO 401 HALA PREVÁDZKOVEJ DORŽBY TROLEJBUSOV
- SO 402 GARÁŽE TROLEJBUSOV
- SO 403 GARÁŽE PARADUNTICH TROLEJBUSOV
- SO 404 MENARÉN BARDEJOVSKÁ
- SO 405 KOSOVÁ TRAFOSTANICA
- USTAVENIE
- SO 510 AREÁLOVÁ DAŽOVÁ KANALIZÁCIA ZO STIECH
- SO 511 AREÁLOVÁ DAŽOVÁ KANALIZÁCIA ZO SPEVNENÝCH PLOCH A ORL
- DEMONTÁŽ
- SO 512 AREÁLOVÁ SPLAŠKOVÁ KANALIZÁCIA
- DEMONTÁŽ
- SO 513 PREKLÁDKA AREÁLOVEJ JEZDNOTNEJ KANALIZÁCIE
- DEMONTÁŽ
- SO 520 AREÁLOVÝ VODOVOD PITNÝ
- DEMONTÁŽ
- SO 521 AREÁLOVÝ VODOVOD POŽIARNY A OŽITKOVÝ
- DEMONTÁŽ
- SO 601 TROLEJOVÉ VEDENIE
- STOŽAR
- DEMONTÁŽ
- SO 602 OVLADANIE VÝHYBEK A AUTOMATICKÉ STAVANIE CESTY
- SO 603 NÁRAJACE A SPÁTNÉ KABE
- SO 604 OPAKOVANIE V ZÓNE TROLEJOVÉHO VEDENIA
- SO 620 VN PRÍPOJKA PRE MENARÉN BARDEJOVSKÁ
- SO 621 VN PRÍPOJKA PRE TRAFOSTANICU
- SO 623 PREKLÁDKA NADZEMNÉHO VEDENIA ISO
- SO 624 VONKAJŠIE KABELOVÉ ROZVODY NN
- SO 625 VONKAJŠIE OSVETLENIE
- SO - VÝLOŽNÍK VO NA STOŽNARE TRAKČNÉHO VEDENIA
- STOŽAR VO
- DEMONTÁŽ
- SO 626 PREKLÁDKA KABLOV PRE ČSPH
- DEMONTÁŽ
- SO 630 PREKLÁDKA OPTICKÝCH A METALICKÝCH KABLOV
- SO 631 MESTNÁ KABELIZÁCIA
- SO 632 PRENOSOVÉ ZARADENIE PRE RADNÉ DOPRAVY
- SO 701 PREKLÁDKA STL AREÁLOVÉHO PLYNOVODU
- DEMONTÁŽ
- SO 702 STL AREÁLOVÝ PLYNOVOD PRE SO 401, 402 A 403

VÝREZ 1

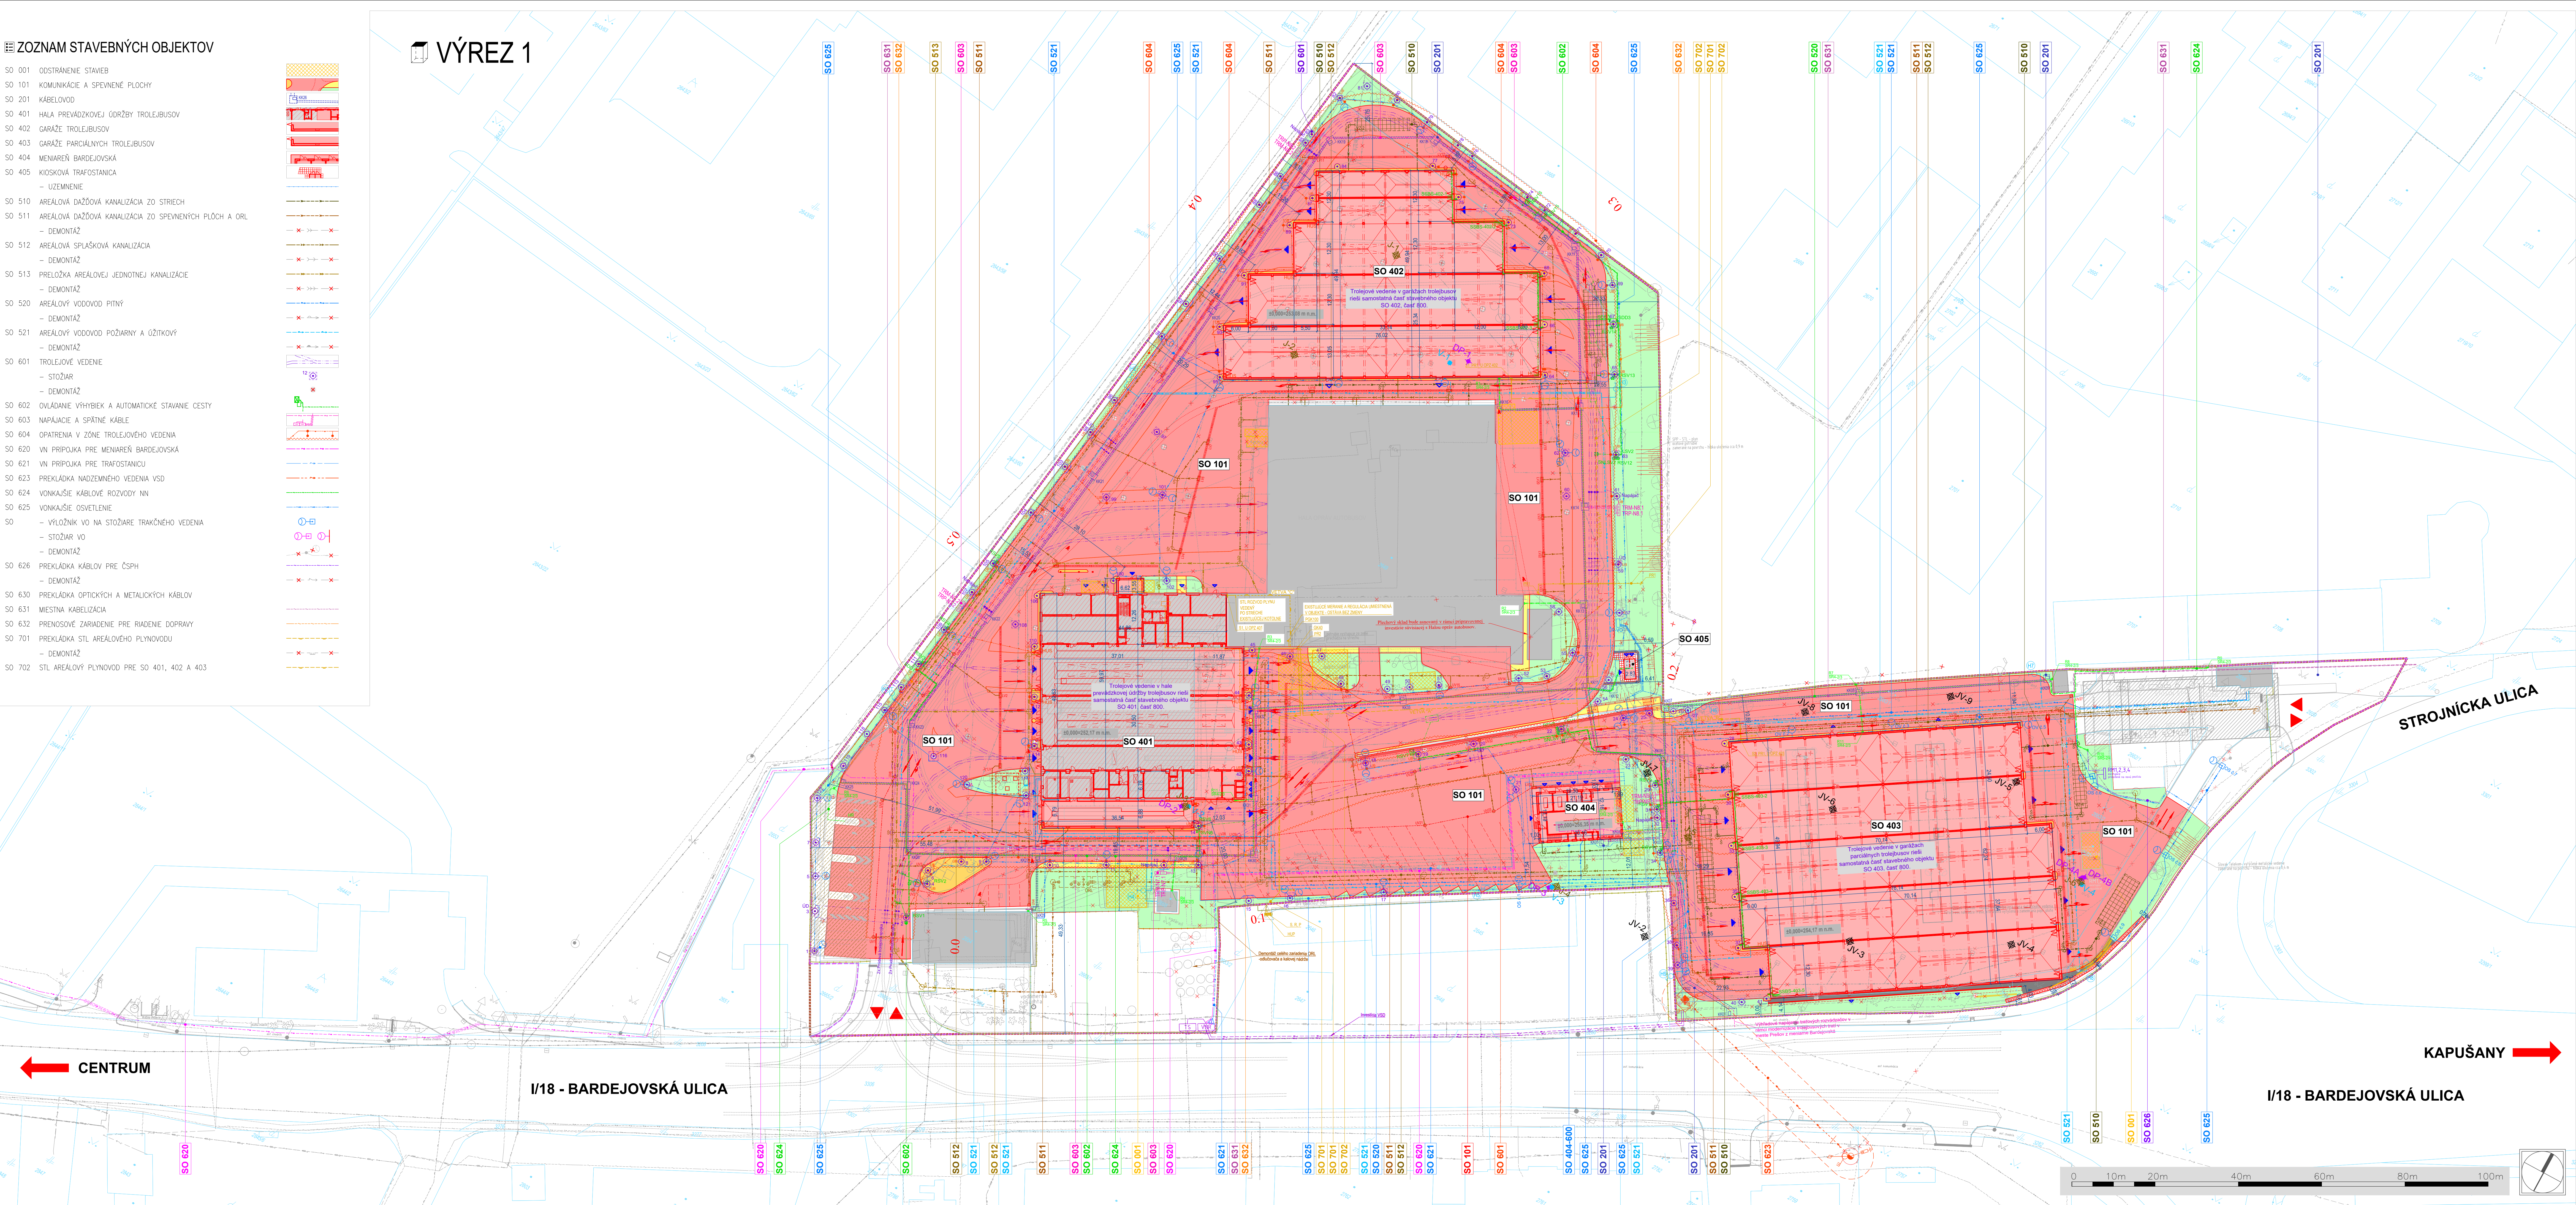

LEGENDA

- MAJETKOVÁ HRANICA DPMP
- HRANICA STAVBY
- OPLOTENIE AREÁLU VOZOVNE DPMP
- POLOHOVIS
- KN - PARCELA REGISTRA "C"
- KN - PARCELA REGISTRA "E"
- HRANICA KATASTRÁLNEHO ÚZEMIA
- VLÁZD A VÝAZD DO AREÁLU
- HLAVNÝ VSTUP A VÝCHOD DO BUDOV
- VEDÁČIS, ÚNAROVÝ VSTUP A VÝCHOD DO BUDOV
- BUDOVY NOVE
- BUDOVY REKONSTRUOVANE
- BUDOVY EXISTUJÚCE - NERIEŠENÉ
- OBJEKTY NA OSTRANENIE
- PRESTUPOVÉ, OBLUČNÉ KOMUNIKÁCIE, PARKOVNICE MESTA, SPEVNENÉ PLOCHY
- VODROVNÉ DOPRAVNÉ ZNAČENIE
- NESPEVNENÉ PLOCHY - ZELER
- SÚBEŽNÝ PROJEKT/PRÍPADOVÁ INVESTICIA
- SONDY KHP

LEGENDA EXISTUJÚCICH SIETÍ

- SPLAŠKOVÁ KANALIZÁCIA PODZEMNÁ
- DAŽOVÁ KANALIZÁCIA PODZEMNÁ
- JEZDNOTNÁ KANALIZÁCIA PODZEMNÁ
- VODOVODNÉ POTRUBIE PITNEJ VODY PODZEMNÉ
- VODOVODNÉ POTRUBIE OŽITKOVEJ VODY PODZEMNÉ
- PLYNOVODNÉ POTRUBIE NÍZKOTLAKÉ PODZEMNÉ
- PLYNOVODNÉ POTRUBIE STREDNOTLAKÉ PODZEMNÉ
- PLYNOVODNÉ POTRUBIE STREDNOTLAKÉ NADZEMNÉ
- PLYNOVODNÉ POTRUBIE VYSOKOTLAKÉ PODZEMNÉ
- VONKAJŠIE SLOVÉ VEDENIE NN PODZEMNÉ
- VONKAJŠIE SLOVÉ VEDENIE NN PODZEMNÉ - VEREJNÉ OSVETLENIE
- VONKAJŠIE SLOVÉ VEDENIE VN PODZEMNÉ
- VONKAJŠIE SLOVÉ VEDENIE VN NADZEMNÉ
- VONKAJŠIE SLOVÉ VEDENIE VVN NADZEMNÉ
- TRAKČNÉ VEDENIE NADZEMNÉ
- UZEMNENIE OBJEKTU DORŽBY
- SLABOPRÚDOVÉ VEDENIE PODZEMNÉ
- SLABOPRÚDOVÉ VEDENIE METALICKÉ PODZEMNÉ


BILANCE PLOCH AREÁLU

ZASTAVANÁ PLOCHA BUDOV	10 350 m ²
OBSIAVANÝ PESTOR BUDOV	93 860 m ²
PRÍSTUPOVÉ A OBLUČNÉ KOMUNIKÁCIE, PARKOVSKÁ	19 105 m ²
ZELER	2 300 m ²
CELKOVÁ PLOCHA	51 755 m ²

POZNÁMKY

- EXISTUJÚCE SIETI SÚ ZAKRESLENÉ ORIENTAČNE
- TECHNOLÓGIE PRÍLOŽNÉ K OBJEKTU TVORIA JEHO PROFESNÝ ČASŤ

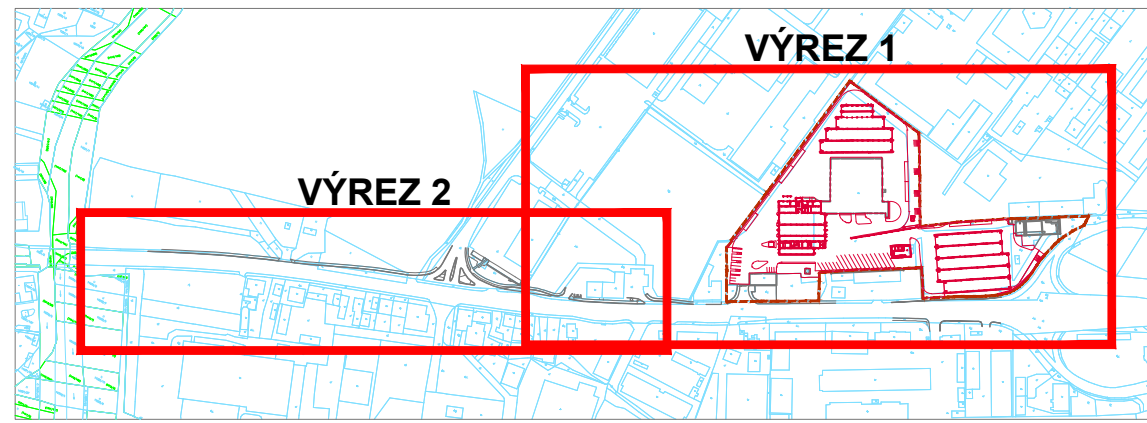


SCHEMA




VÝREZ 2



ČÍSLO	TEXT ZMENY	ODOVODNENIE	DATUM	PODPIS
1				
2				

NAZOV STAVBY MODERNIZÁCIA ÚDRŽBOVEJ ZÁKLADNE TROLEJBUSOV A VÝSTAVBA MENIARNE	
 EURÓPSKA ÚNIA Kohézny fond OP Integrovaná infraštruktúra 2014 – 2020	 MINISTERSTVO DOPRAVY SLOVENSKEJ REPUBLIKY
ORGANIZÁTOR  ISPO	DOPRAVNÝ PODNIK MESTA PREŠOV, a.s. BARDEJOVSKÁ 1, 080 01 PREŠOV
OBJAVITEĽ  ISPO	ZDRUŽENIE MÚZ PREŠOV VEDÚCI ELÉN ZDRUŽENIA DOPRAVOPROJEKT, a.s. KOPRIVSKÁ ULICA, 080 01 BRATISLAVA ZODPovedná osoba Ing. MICHAL BOČURA Ing. JUDITA ANTONI Ing. JUDITA ANTONI

PROJEKTANT/SPRÁVCA ČASTI  ISPO	
DOPRAVOPROJEKT, a.s. KOPRIVSKÁ ULICA, 080 01 BRATISLAVA ZODPOVEDNÝ PROJEKTANT Ing. JUDITA ANTONI VYPRACOVANÉ Ing. JUDITA ANTONI KONTROLované Ing. JUDITA ANTONI	Ing. JUDITA ANTONI Ing. JUDITA ANTONI Ing. JUDITA ANTONI
ČASŤ DOKUMENTU C2 SITUÁCIA STAVBY	
C2 SITUÁCIA STAVBY	
001	