



TVAR ZÁKLADY – PÔDORYS

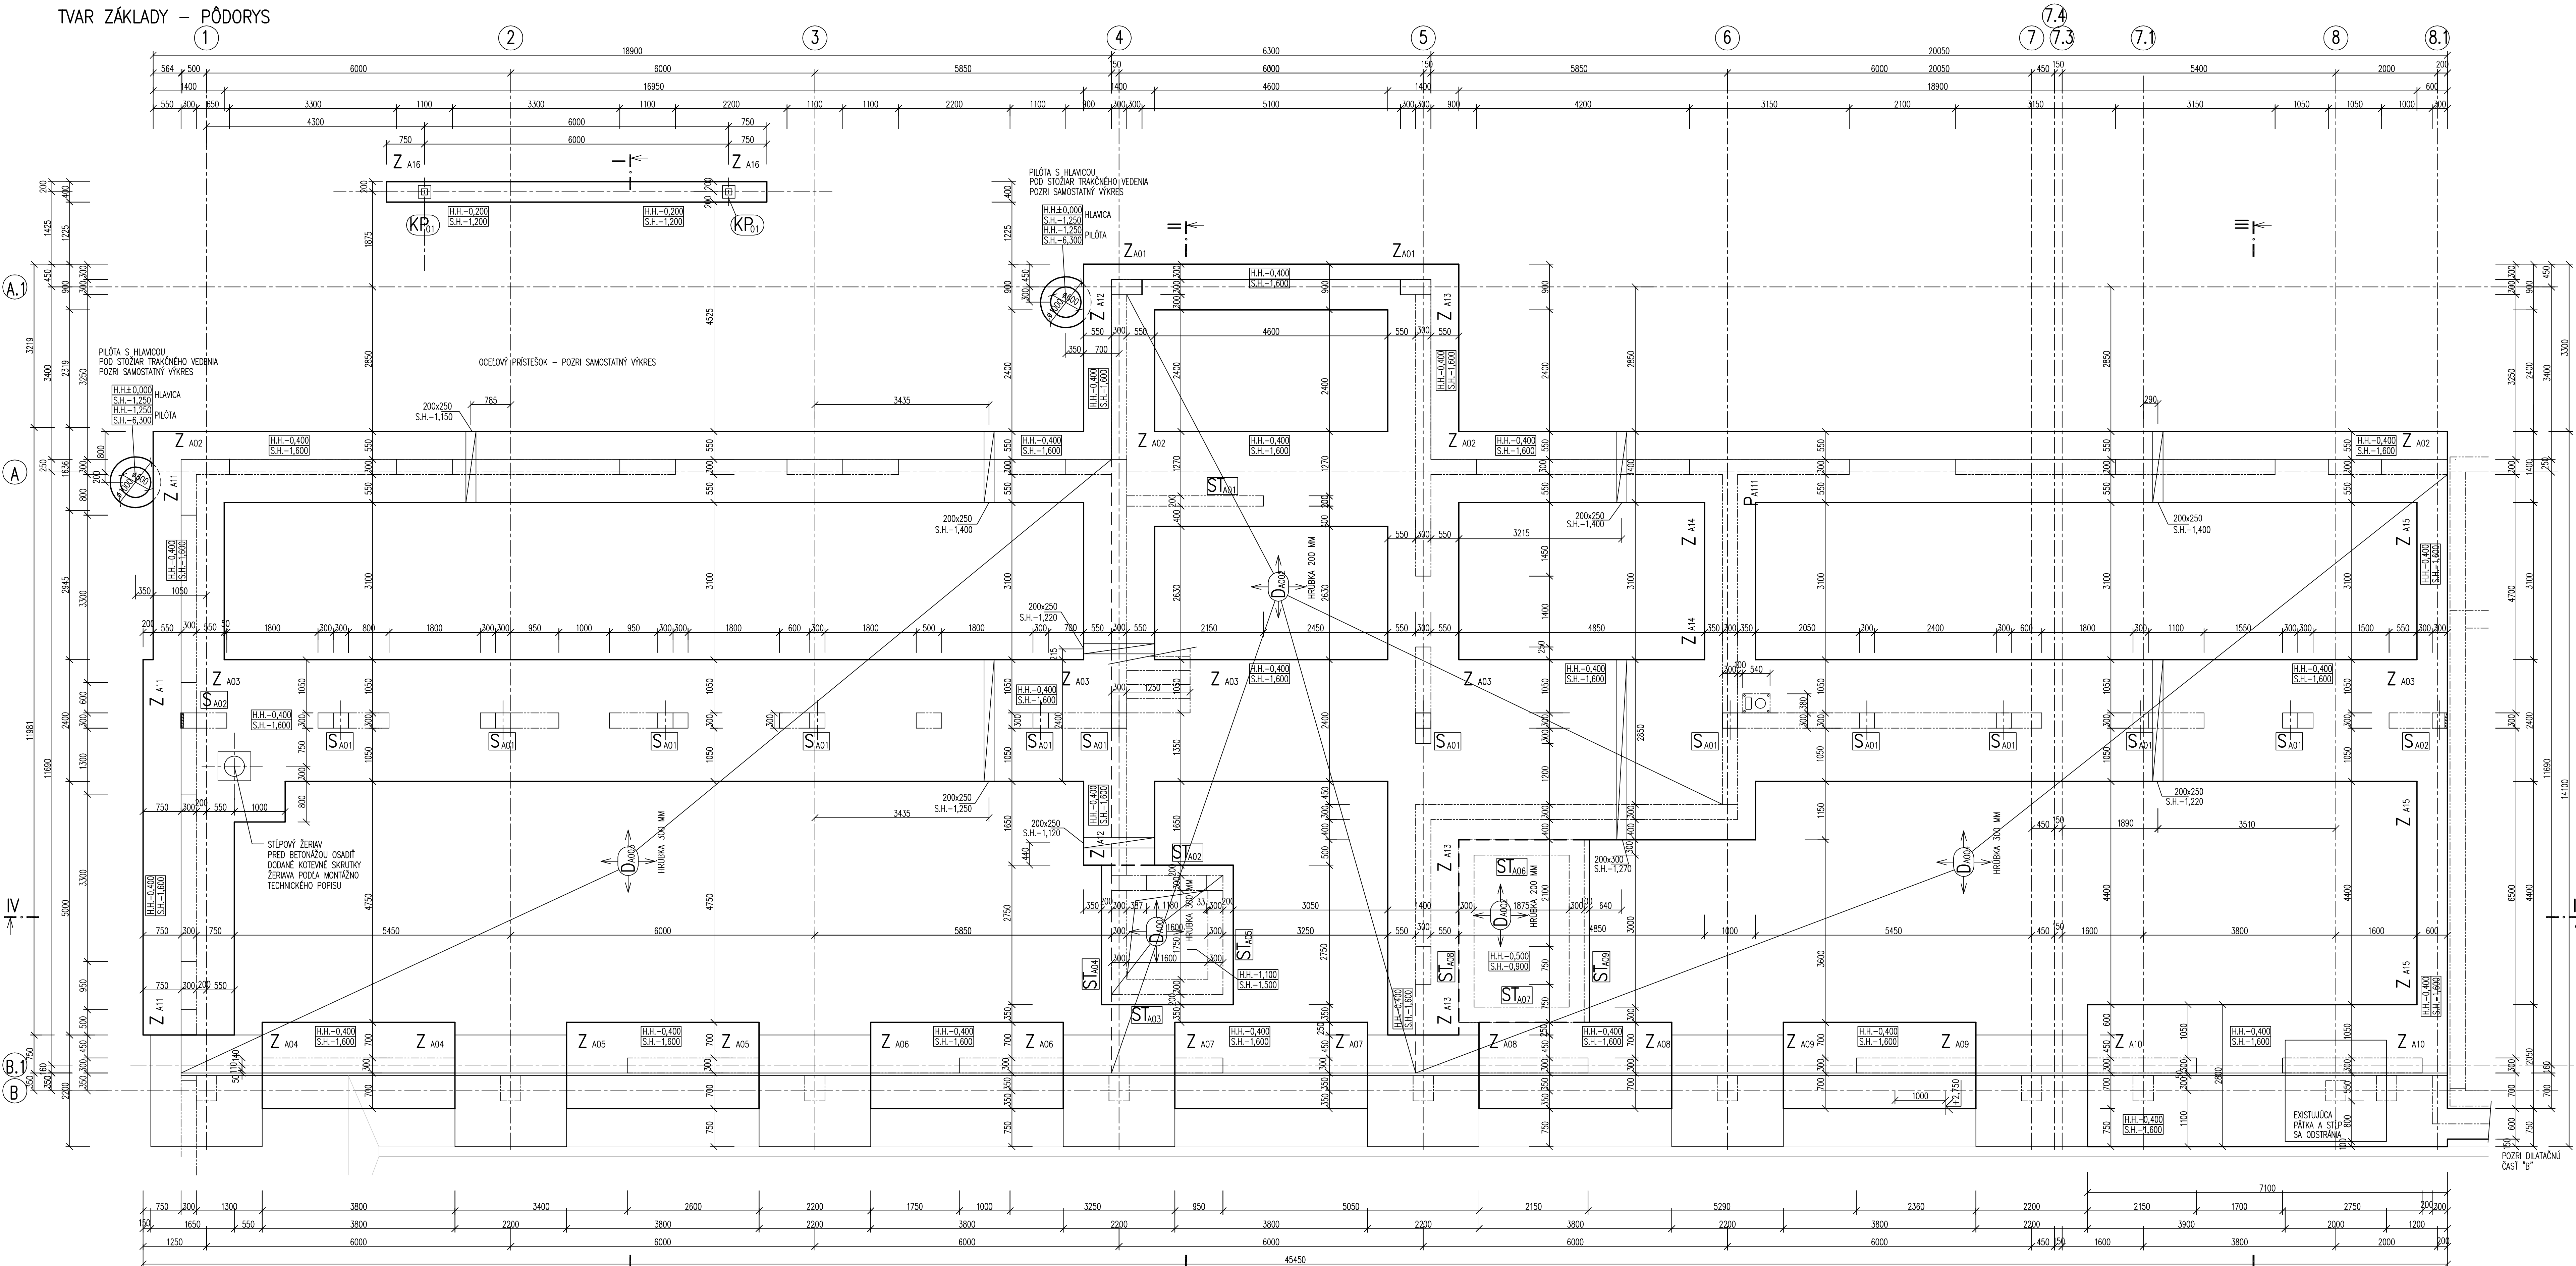

VÝKAZ OCEĽOVÝCH DIELCOV ZABUDOVANÝCH

OZNÁČENIE NA VÝKR.	NÁZOV	POČET		HMOTNOSŤ		POZNÁMKA
		KS	KG	1 KS	SPOLU	
KP <sub>01</sub>	KOTÉVNÁ PLATNA	2	6.00	12.00	12.00	SAMOSTATNÝ VÝKRES
OCEĽ SPOLU					12.00	

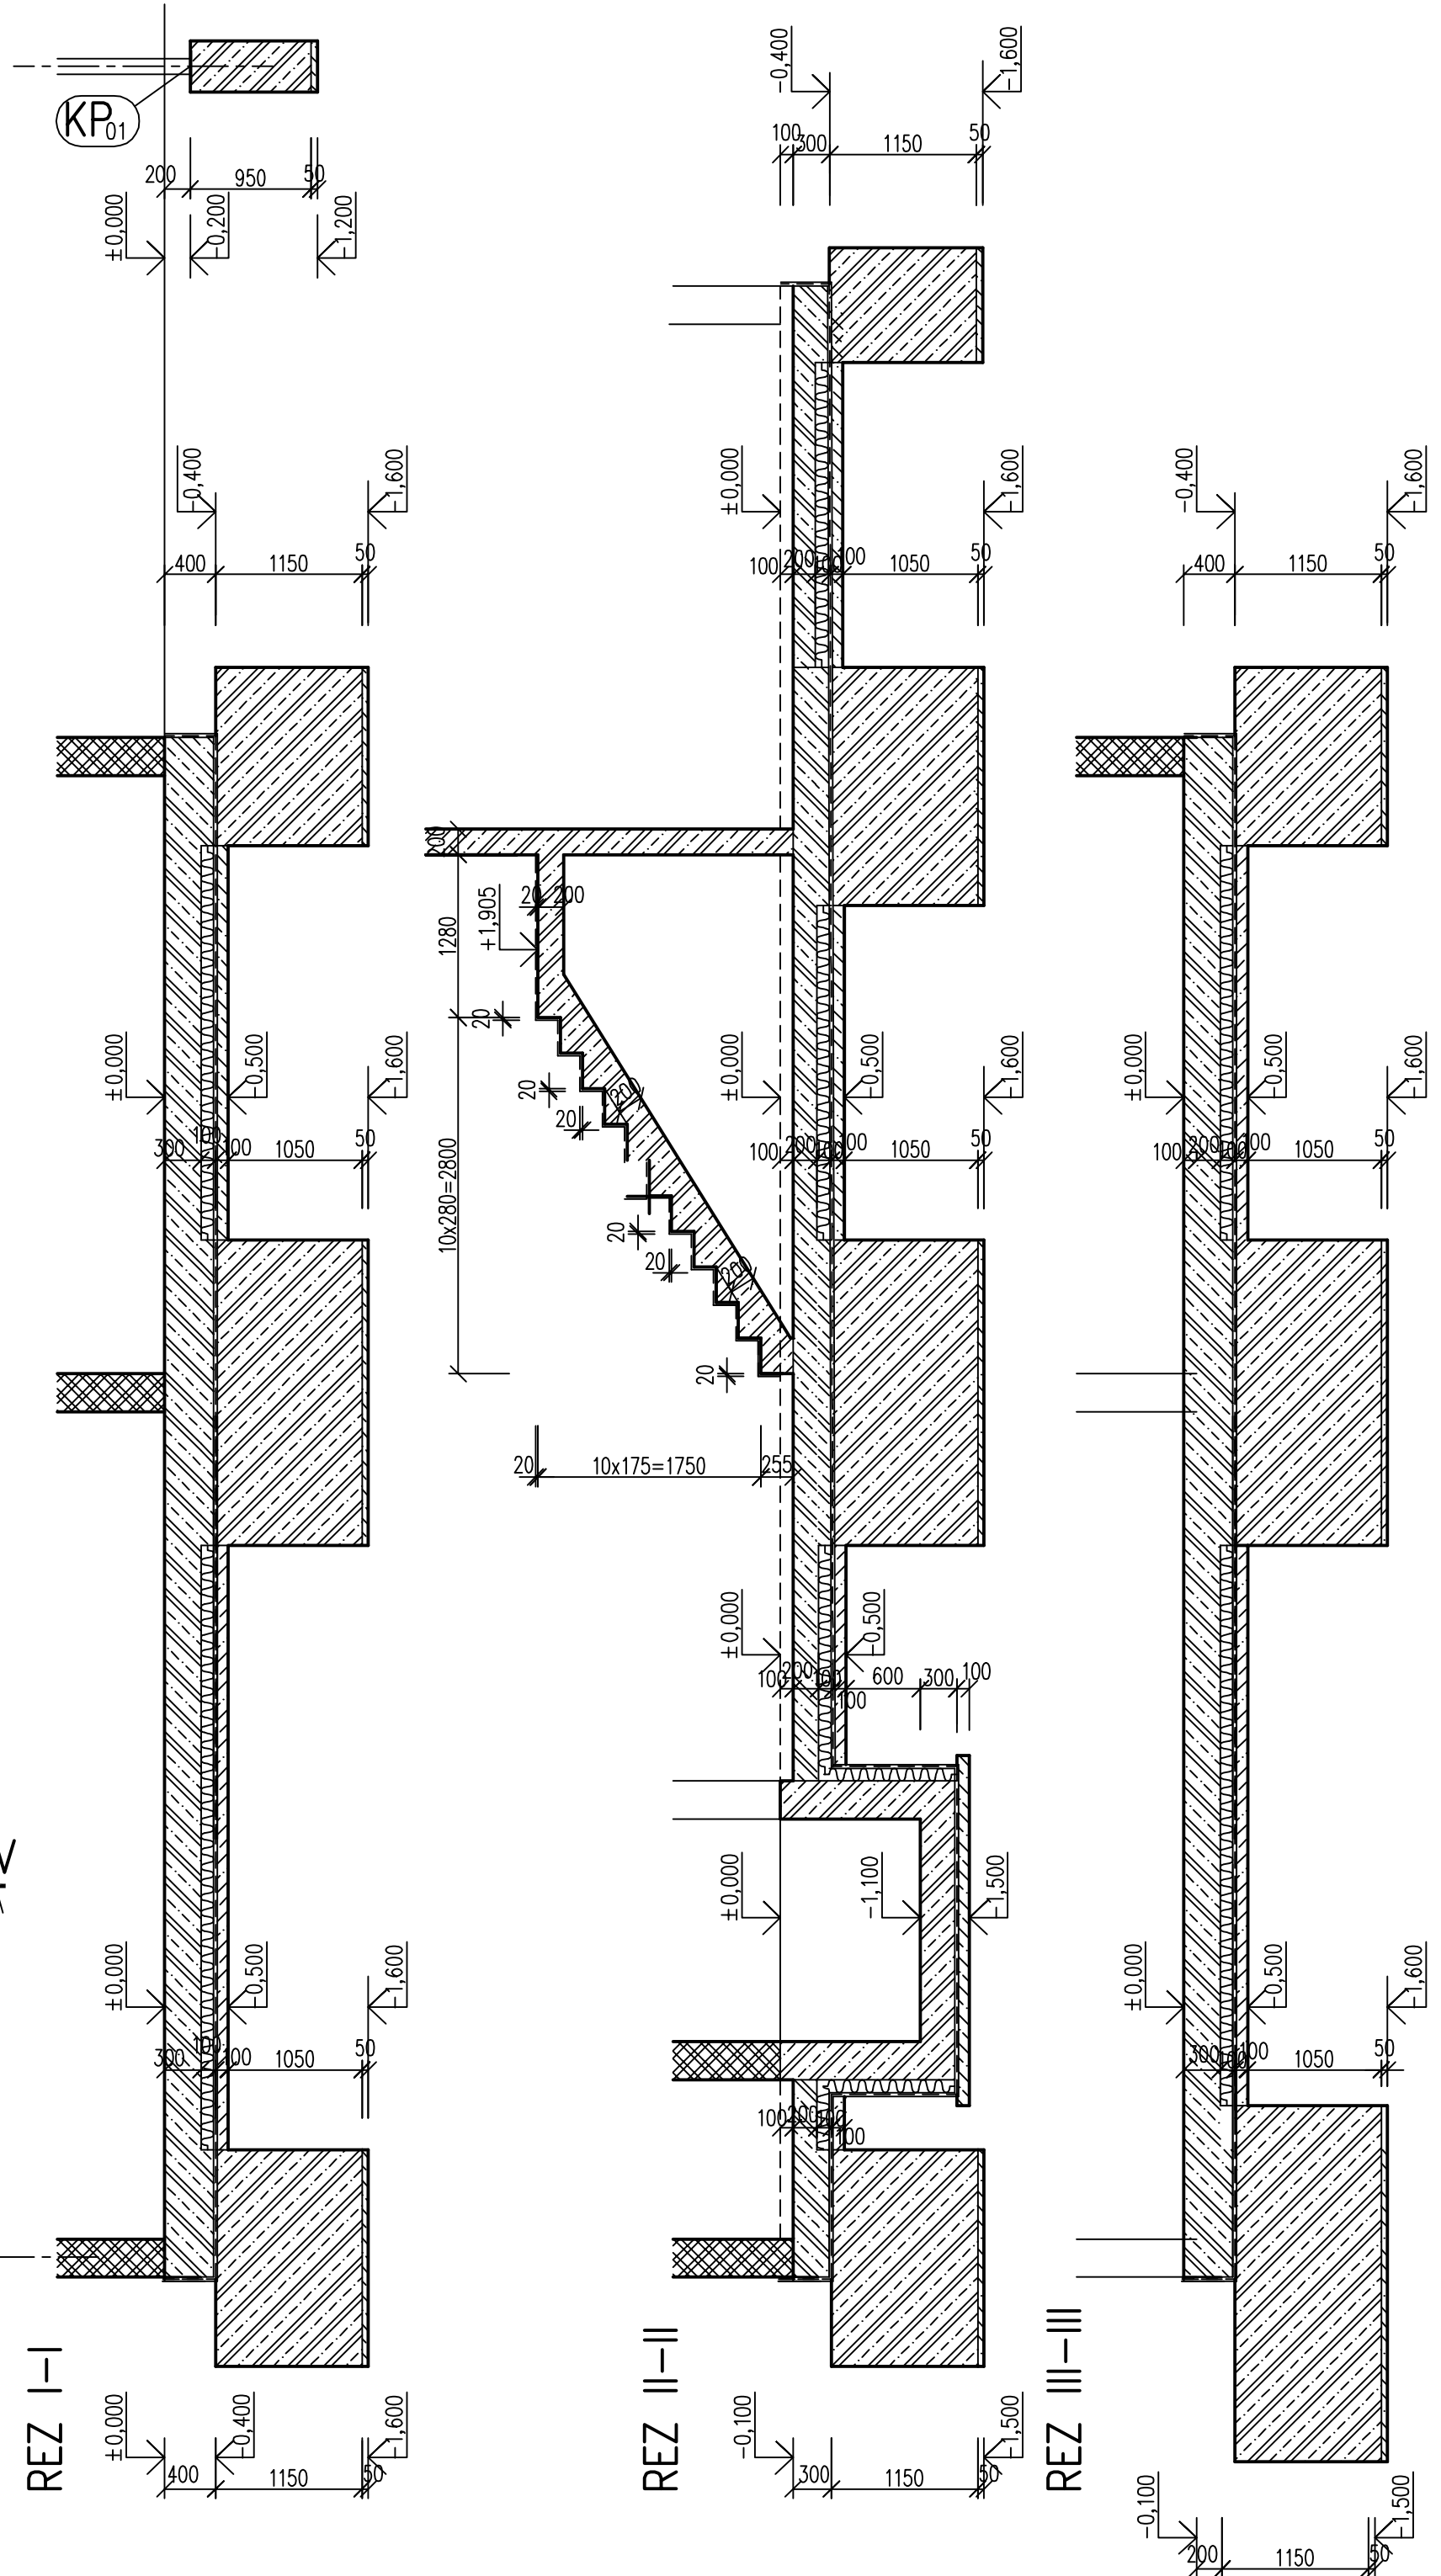

LEGENDA

VYVEDENIE POTRUBNÝCH ROZVODOV NAD PODLAHOÚ DOSKU PODLA VÝKRESOV PRETESÍ

POZNÁMKY

BETÓN PRISŤY – C 25/30 – XC2, XF1(SK) – C1 0,4 – Dmax 16 – S3  
ŽELEZOBETÓN – C 25/30 – XC2, XF1(SK) – C1 0,4 – Dmax 16 – S3  
OCEĽ BETONÁRSKA B 500 B – R A ZVÁROVANÉ SIETIE B 500 B – K40  
STAVEBNÉ ÚPRAVY POROVNÁVA S VÝKRESMI STAVEBNÝCH ÚPRAV ZO STAVEBNÝCH ČASTÍ A PROFESÍ  
OCEĽ VALCOVANÁ S 235; VÝROBNÁ SKUPINA EXC2 ; PОВRCHOVÁ ÚPRAVY NÁTERY, STUPEŇ KORÓZNEJ AGRESIVITY C3  
ZÁKLADOVÁ SKÁRA SA NACHÁDZA V LLOCH F6-CL PEVNÉJ KONZISTENCIE S NÁVRHOVOU ÚNOSNOSŤOU R<sub>d</sub>=175 KPA  
S ÚČINKAMI SPODNEJ VODY SA NA ZÁKLADANIE NEUVAŽUJE  
PRED BETONÁŽOU OSAĎIT VŠETKY POTRUBNÉ A KÁBLOVÉ ROZVODY PODLA VÝKRESOV PROFESÍ

ČÍSLO	TEXT ZMENY - DOBŮVONENIE	DÁTUM	POPS
A			
B			
C			

NÁZOV STAVBY	MODERNIZÁCIA ÚDRŽBOVEJ ZÁKLADNE TROLEJBUSOV A VÝSTAVBA MENIARNE		
OBSTARÁVATEĽ	DOPRAVNÝ PODNIK MESTA PREŠOV, a.s.		
ZHOTOVITEĽ	ZDRUŽENIE MÚZ PREŠOV		
VEDÚCI ELEKTRIK	ELEKTRIK		
DOPRAVOPROJEKT, a.s.	ISPO spol. s r.o., inžinierske stavby		
KOMÁRSKA 16/24, B22 03 BRATISLAVA	SLOVENSKÁ 86, 000 01 PREŠOV		
ZODPOVEDNÁ OSOBA	Ing. MICHAL BOČURA	ZODPOVEDNÁ OSOBA	Ing. JOZEF JANTOL
HLAVNÝ INŽENÉR PROJEKTU	Ing. JOZEF JANTOL	HLAVNÝ INŽENÉR PROJEKTU	Ing. JOZEF JANTOL
ČÍSLO ZÁKAZKY	8674-00	ČÍSLO ZÁKAZKY	8674-00

401	HALA PREVÁDZKOVEJ ÚDRŽBY TROLEJBUSOV
ČÍSLO PRÍLOHY	202