
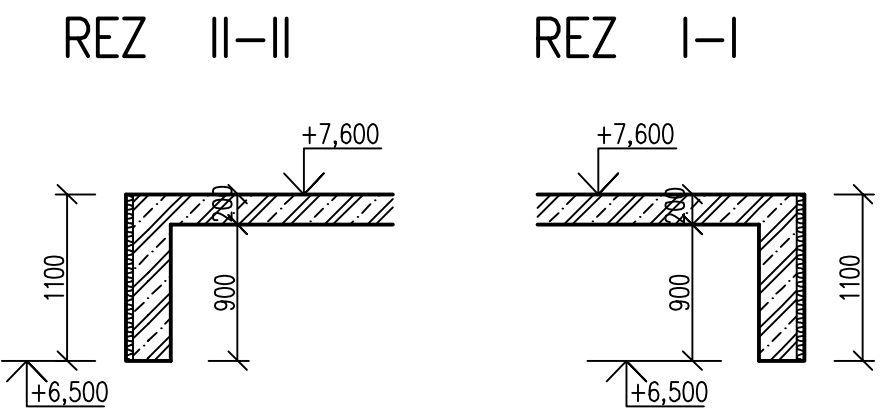


TVAR 2. NP – PÔDORYS

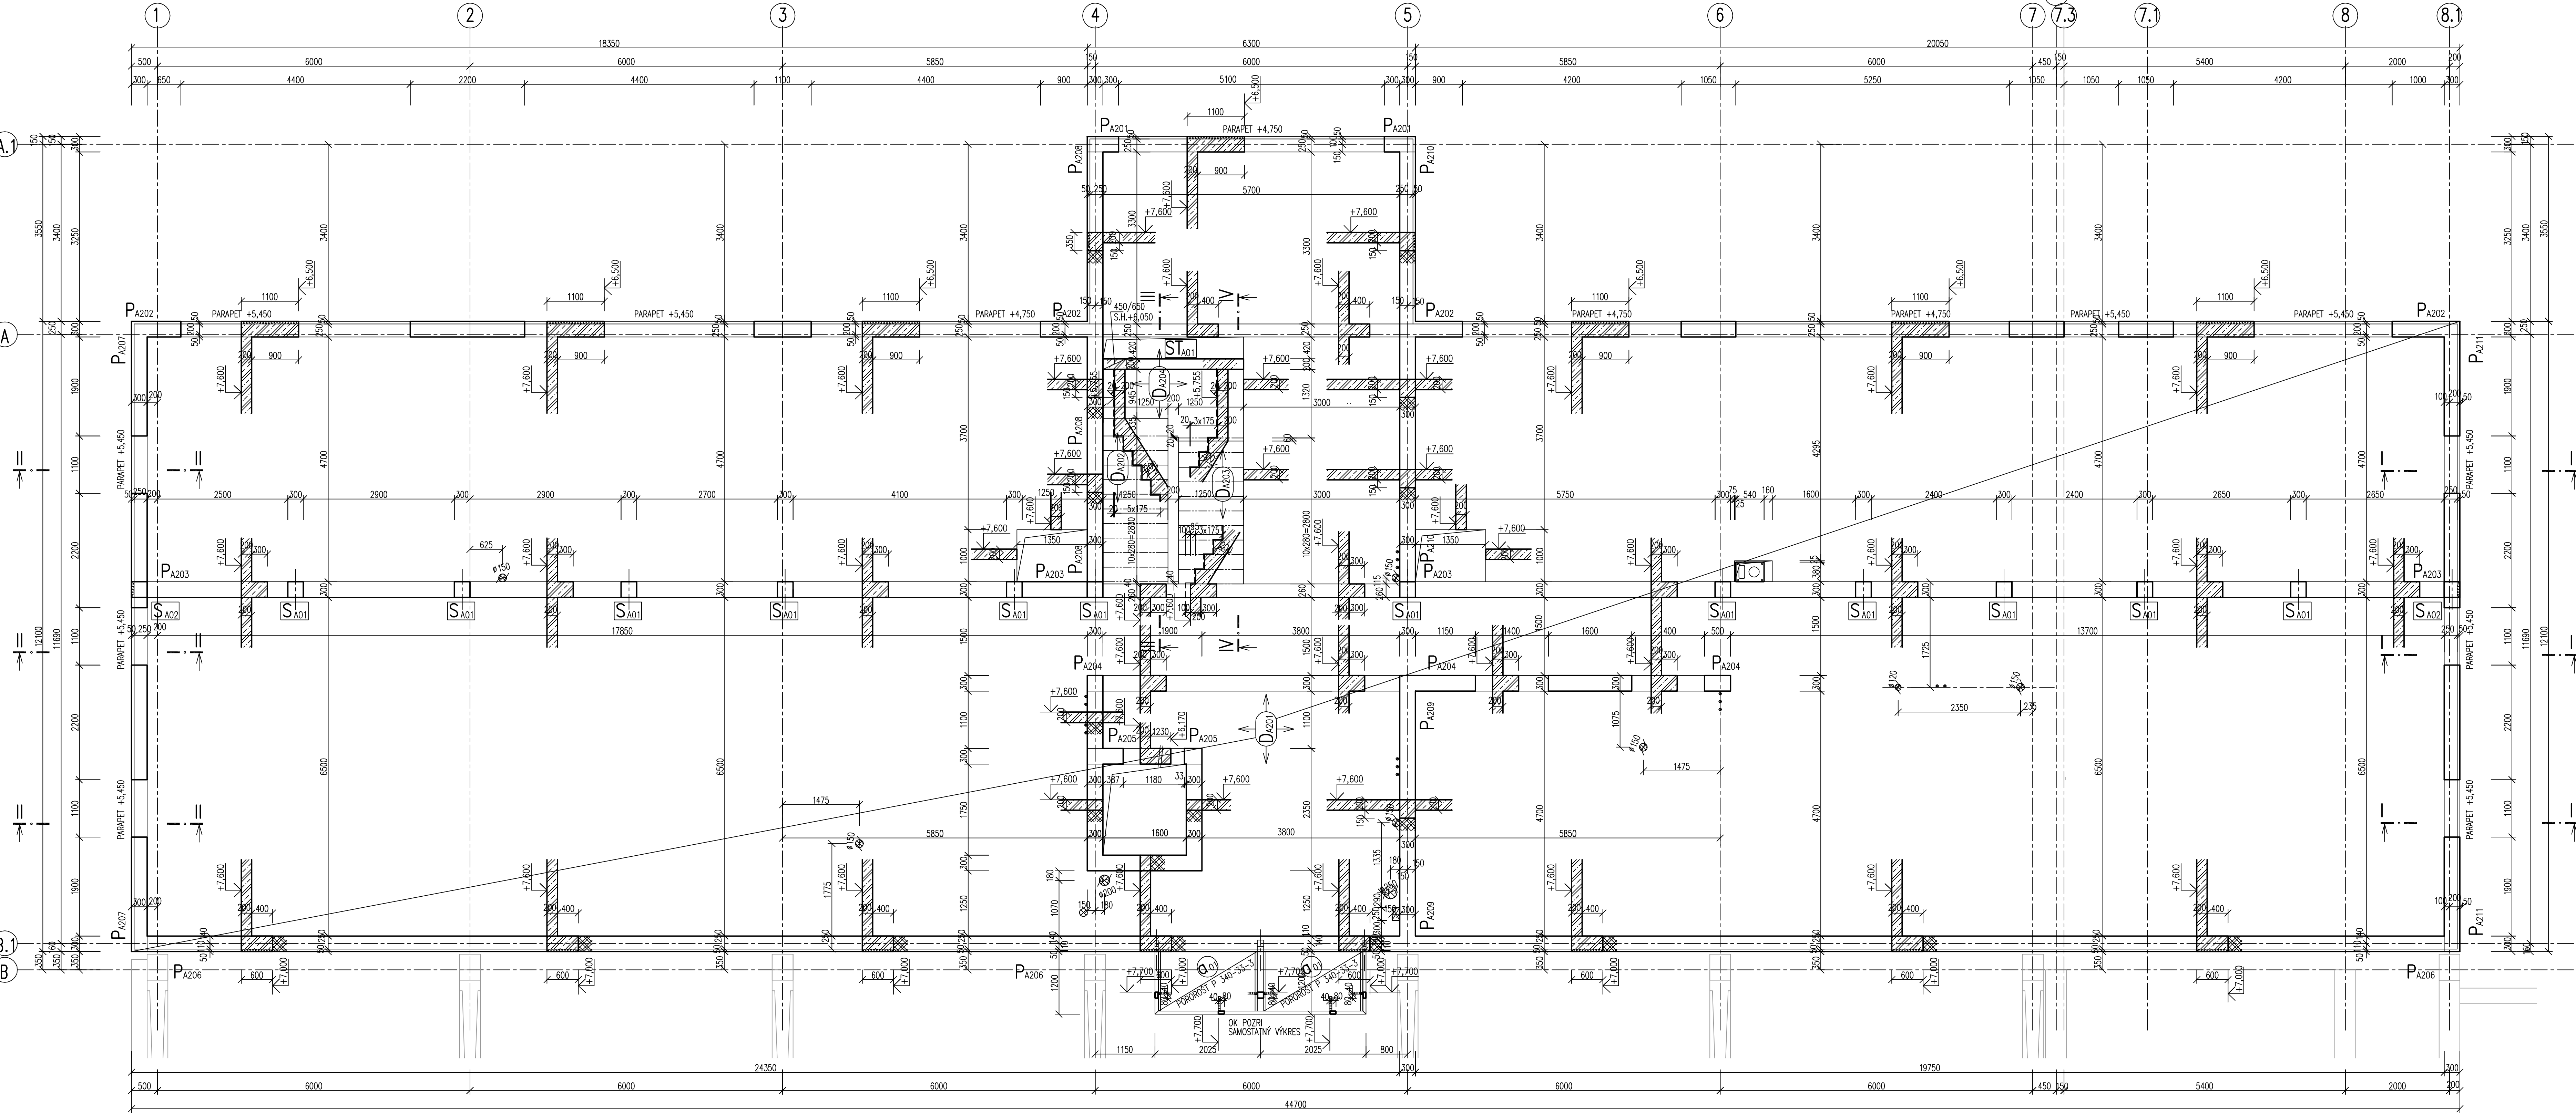

VÝKAZ OCELOVÝCH DIELCOV ZABUDOVANÝCH					
OZNAČENIE		POČET		HMOTNOSŤ	POZNÁMKA
NA VÝKR.	NÁZOV	KS	1 KS, M <sup>2</sup>	SPOLU, KG	
Ø1	POROKOŠŤ P 340-33-3	2	2x2.16x37.50	161.25	37.50 KG/M <sup>2</sup>
Ø1 - POROKOŠŤ LISOVANÝ - P 340-33-3; NOSNÝ PÁS 40x3; ROZTEČE 33x33 MM, OCEL S 235 JR, ŽIAROVÉ POZINKOVANIE					

LEGENDA

Ø PRIEPAZY KRUHOVÉ CEZ STROPNÚ DOSKU  
PRIEMERY MENŠIE AKO Ø100 MM BUDÚ VRTANÉ A POLOHY NIE SÚ ZAKOTOVANÉ

POZNÁMKY

BETÓN - C 25/30 - XC2, XF1(SK) - CI 0,4 - Dmax 16 - S3  
OCEĽ BETONÁRSKA B 500 B - R A ZVÁROVANÉ SIETE B 500 B - KARI  
MURIVO - TEHLÝ HR. 30 P15 MPA BRÚSENÉ, NA MALTU TENKOVRSIVÝ - NAPRIKLAD POROTHERM, HELLU ....  
STAVEBNÉ ÚPRÁVY POROVNÁJ S VÝKRESMI STAVEBNÝCH ÚPRÁV ZO STAVEBNEJ ČASTI A PROFESII  
OCEĽ VALCOVANÁ S 235; VÝROBNÁ SKUPINA XC2 ; POVRCHOVÁ ÚPRÁVY NÁTERY, STUPEŇ KORÓZNEJ AGRESIVITY C3

ČÍSLO	TEXT ZMENY - ODŮVODNENIE	DATEM	PODPIS
A			
B			
C			

NÁZOV STAVBY

**MODERNIZÁCIA ÚDRŽBOVEJ ZÁKLADNE TROLEJBUSOV A VÝSTAVBA MENIARNE**

EURÓPSKA ÚNIA  
Kohézny fond  
OP Integrovaná infraštruktúra 2014 - 2020

MINISTERSTVO  
DOPRAVY  
SLOVENSKEJ REPUBLIKY

OBJEDNÁVATEĽ

DOPRAVNÝ PODNIK MESTA PREŠOV, a.s.  
BARDEJEVSKÁ 7, 080 06 LUBOTEC

ZHOTOVITEĽ

DOPRAVOPROJEKT, a.s.  
VEDÚCI ČLEN ZORUŽENIA  
DOPRAVOPROJEKT, a.s.  
KOMNÁRSKA 14/2, 832 03 BRATISLAVA  
ZODPOVEDNÁ OSOBA  
Ing. MICHAL BODORA  
HLAVNÝ INŽINIER PROJEKTU  
Ing. arch. ZUZANA MACHÁČOVÁ

ZORUŽENIE MŮZ PREŠOV

ČLEN ZORUŽENIA  
ISPO spol. s r.o., inžinierske stavby  
SLOVENSÁKA 86, 080 01 PREŠOV  
ZODPOVEDNÁ OSOBA  
Ing. JOZEF ANTOŠ

ČÍSLO ZÁKAZKY  
8614-00

40,000=251,10 m n.m.

PROJEKTANTY/SPRACOVATEĽ ČASTI

DOPRAVOPROJEKT, a.s., KOMNÁRSKA 14/2, 832 03 BRATISLAVA

ZODPOVEDNÝ PROJEKTANT  
Ing. JOZEF AUGUSTÍN

VÝPRAVCOVAL  
Ing. JOZEF AUGUSTÍN

KONTROLÓVAL  
Ing. ANDRÉJ MARKOŠ

IDENTIF. ČÍSLO PRÍLOHY  
MULTIPRO-DPS-C-0000-4000-206-K

ČASŤ DOKUMENTÁCIE

D VÝKRESY A PÍSMONNOSTI OBJEKTOV

OBJEKT

401 HALA PREVÁDZKOVEJ ÚDRŽBY TROLEJBUSOV

ČASŤ OBJEKTU

200 STATIKA

NÁZOV PRÍLOHY

VÝKRESY TVARU 2. NP, ČASŤ A

KRAJ  
OKRES  
KATASTER  
SÚRADNICOVÝ SYSTÉM  
VÝŠKOVÝ SYSTÉM  
DATUM  
FORMÁT  
MERKA  
STUPEŇ  
ČÍSLO ZÁKAZKY  
ČÍSLO ÚPRÁVY

PREŠOVSKÝ  
PREŠOV  
ČUBOTEC  
S-JTSK v m.m. JTSK  
8m  
06/2023  
14x44  
150  
DPS/DVZ  
8614-00

204