


Z_{A02}
POH?AD BOČNÝ

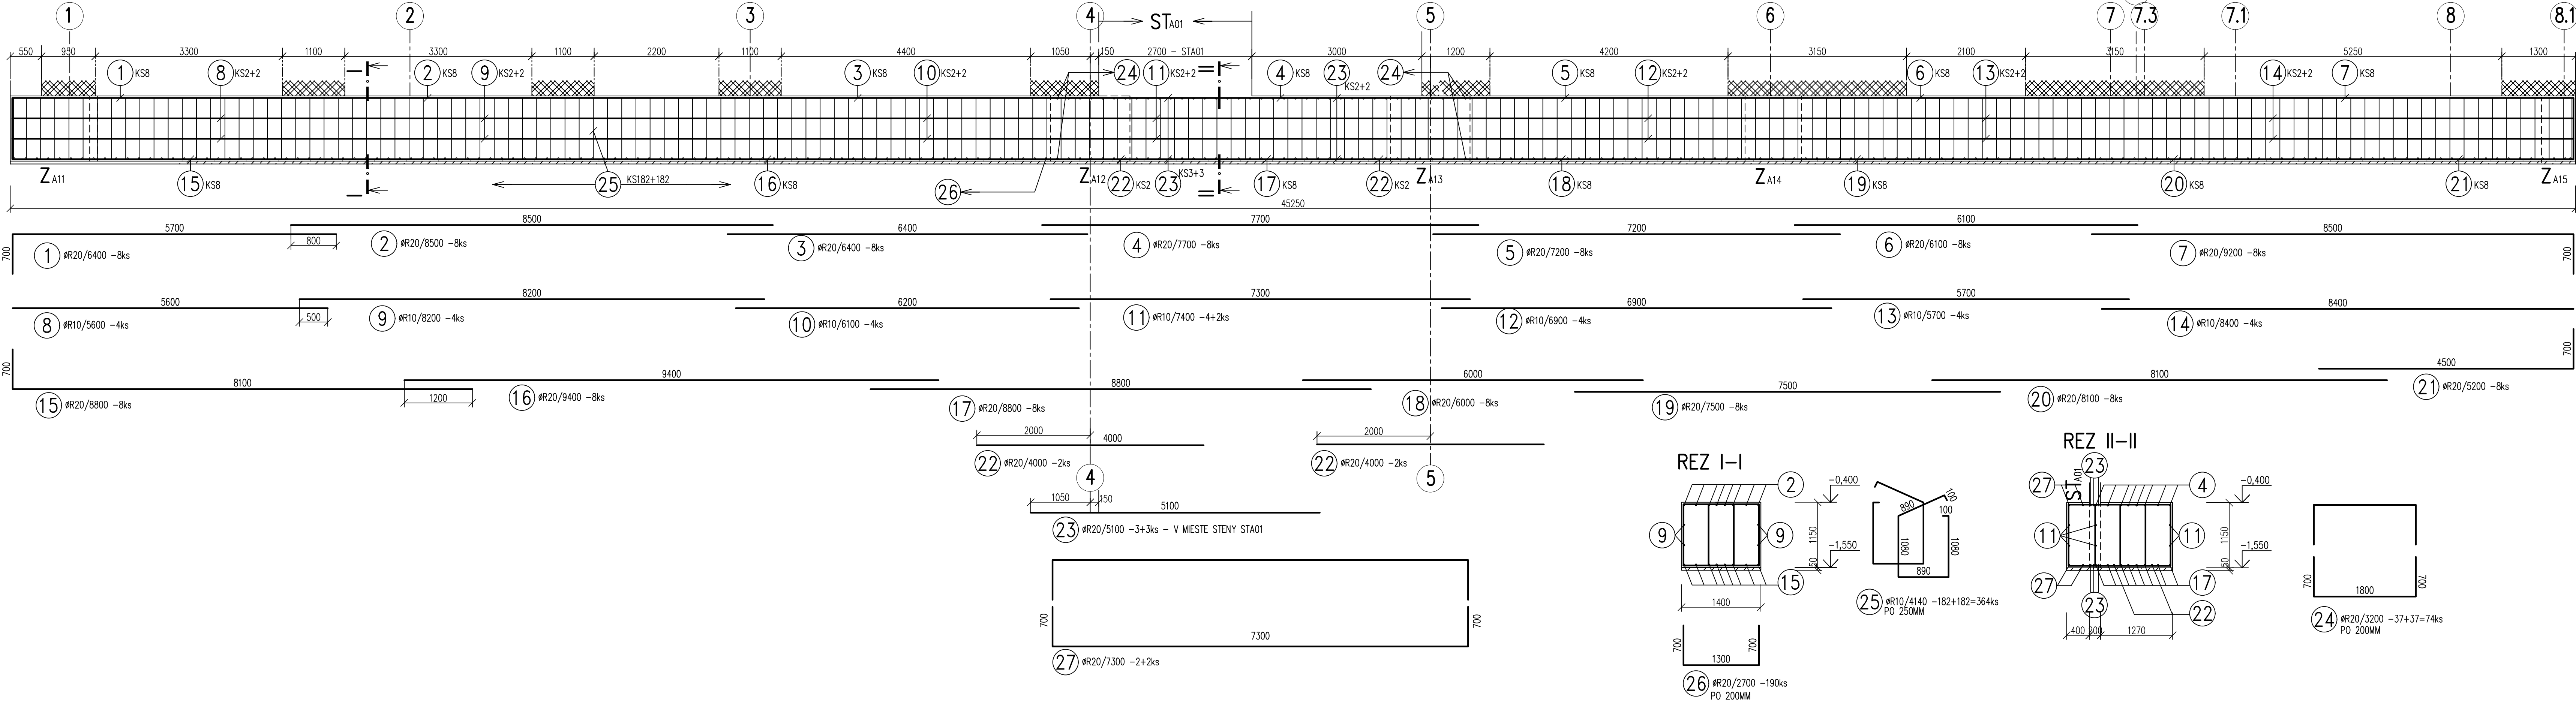

VÝKAZ VÝSTUŽE

ČÍSLO PRŮTA	Ø PRŮTA (mm)	DLŽKA PRŮTA (m)	POČET	CELKOVÁ DLŽKA (m)	
				Ø10	Ø20
1	20	6.40	8		51.20
2	20	8.50	8		68.00
3	20	6.40	8		51.20
4	20	7.70	8		61.60
5	20	7.20	8		57.60
6	20	6.10	8		48.80
7	20	9.20	8		73.60
8	10	5.60	4	22.40	
9	10	8.20	4	32.80	
10	10	6.10	4	24.40	
11	10	7.40	6	44.40	
12	10	6.90	4	27.60	
13	10	5.70	4	22.80	
14	10	8.40	4	33.60	
15	20	8.80	8		70.40
16	20	9.40	8		75.20
17	20	8.80	8		70.40
18	20	6.00	8		48.00
19	20	7.50	8		60.00
20	20	8.10	8		64.80
21	20	5.20	8		41.60
22	20	4.00	4		16.00
23	20	5.10	6		30.60
24	20	3.20	74		236.80
25	10	4.14	364	1506.96	
26	20	2.70	190		513.00
27	20	7.30	4		29.20
SPOLU	DLŽKA m		1714.96	1668.00	
	HMOTNOST kg/m		0.617	2.466	
	HMOTNOST kg		1058.13	4113.29	
	HMOTNOST kg			5171.42	

BETÓN - C 25/30 - XC2, XF1(SK) - CI 0,4 - D_{max} 16 - S3
OCE? BETONÁRSKA B 500 B - R
KRYTIE VÝSTUŽE 35MM
DŽKY SÚ ŠPECIFIKOVANÉ V STREDNICI PRŮTOV
MINIMÁLNY PRIEMER ZAKRIVENIA VÝSTUŽE PRE OHYBY, HÁKY A SLUČKY
JE PRE VÝSTUŽ Ø≤16-4 A >Ø16-7Ø

ČÍSLO	TEXT ZMENY - ODŮVODNENIE	DÁTUM	PODPIS
A			
B			
C			

NÁZOV STAVBY	
MODERNIZÁCIA ÚDRŽBOVEJ ZÁKLADNE TROLEJBUSOV A VÝSTAVBA MENIARNE	
	EURÓPSKA ÚNIA Kohézny fond OP Integrovaná infraštruktúra 2014 – 2020
	MINISTERSTVO DOPRAVY SLOVENSKEJ REPUBLIKY
OBJEDNÁVATEL	DOPRAVNÝ PODNIK MESTA PREŠOV, a.s. BARDEJOVSKÁ 7, 080 06 LUBOTICE
ZHOTOVITEĽ	ZDRUŽENIE MÚZ PREŠOV
	VEDÚCI ČLEN ZDRUŽENIA DOPRAVOPROJEKT, a.s. KOMINÁRSKA 14/2,4, 832 03 BRATISLAVA
	ČLEN ZDRUŽENIA ISPO spol. s r.o., inžinierske stavby SLOVENSKÁ 86, 080 01 PREŠOV
ZODPOVEDNÁ OSOBA	Ing. MICHAL BUČORA
ZODPOVEDNÁ OSOBA	Ing. JOZEF ANTOL
HLAVNÝ INŽINIER PROJEKTU	Ing. arch. ZUZANA MACHÁČOVÁ
ČÍSLO ZÁKAZKY	8674-00

±0,000=251,10 m n.m.

PROJEKTANT/SPRACOVATEĽ ČÁSTI	DOPRAVOPROJEKT, a.s., KOMINÁRSKA 14/2,4, 832 03 BRATISLAVA
ZODPOVEDNÝ PROJEKTANT	Ing. JOZEF AUGUSTÍN
VYPRACOVAL	MÁRIA BUČKOVÁ
KONTROLOVAL	Ing. ANDREJ MARKOTÁN
IDENTIF. ČÍSLO PRÍLOHY	MUŽTPD-DRS-C-0000-40100-207-X

ČASŤ DOKUMENTÁCIE	D VÝKRESY A PÍSMONOSTI OBJEKTOV
OBJEKT	401 HALA PREVÁDZKOVEJ ÚDRŽBY TROLEJBUSOV
KRAJ	PREŠOVSKÝ
OKRES	PREŠOV
KATASTER	LUBOTICE
SÚRADNICOVÝ SYSTÉM	S-JTSK v real. JTSK
VÝŠKOVÝ SYSTÉM	Bpv
DÁTUM	06/2023
FORMÁT	6x44
MIERKA	1:50
STUPEŇ	DRS/DVZ
ČÍSLO ZÁKAZKY	8674-00
NÁZOV PRÍLOHY	VÝKRES VÝSTUŽE ZA02
ČÍSLO SPRÁVY	ČÍSLO PRÍLOHY
	207