



D_{C201}—DOLNÁ VÝSTUŽ— PÔDORYS
M=1:50

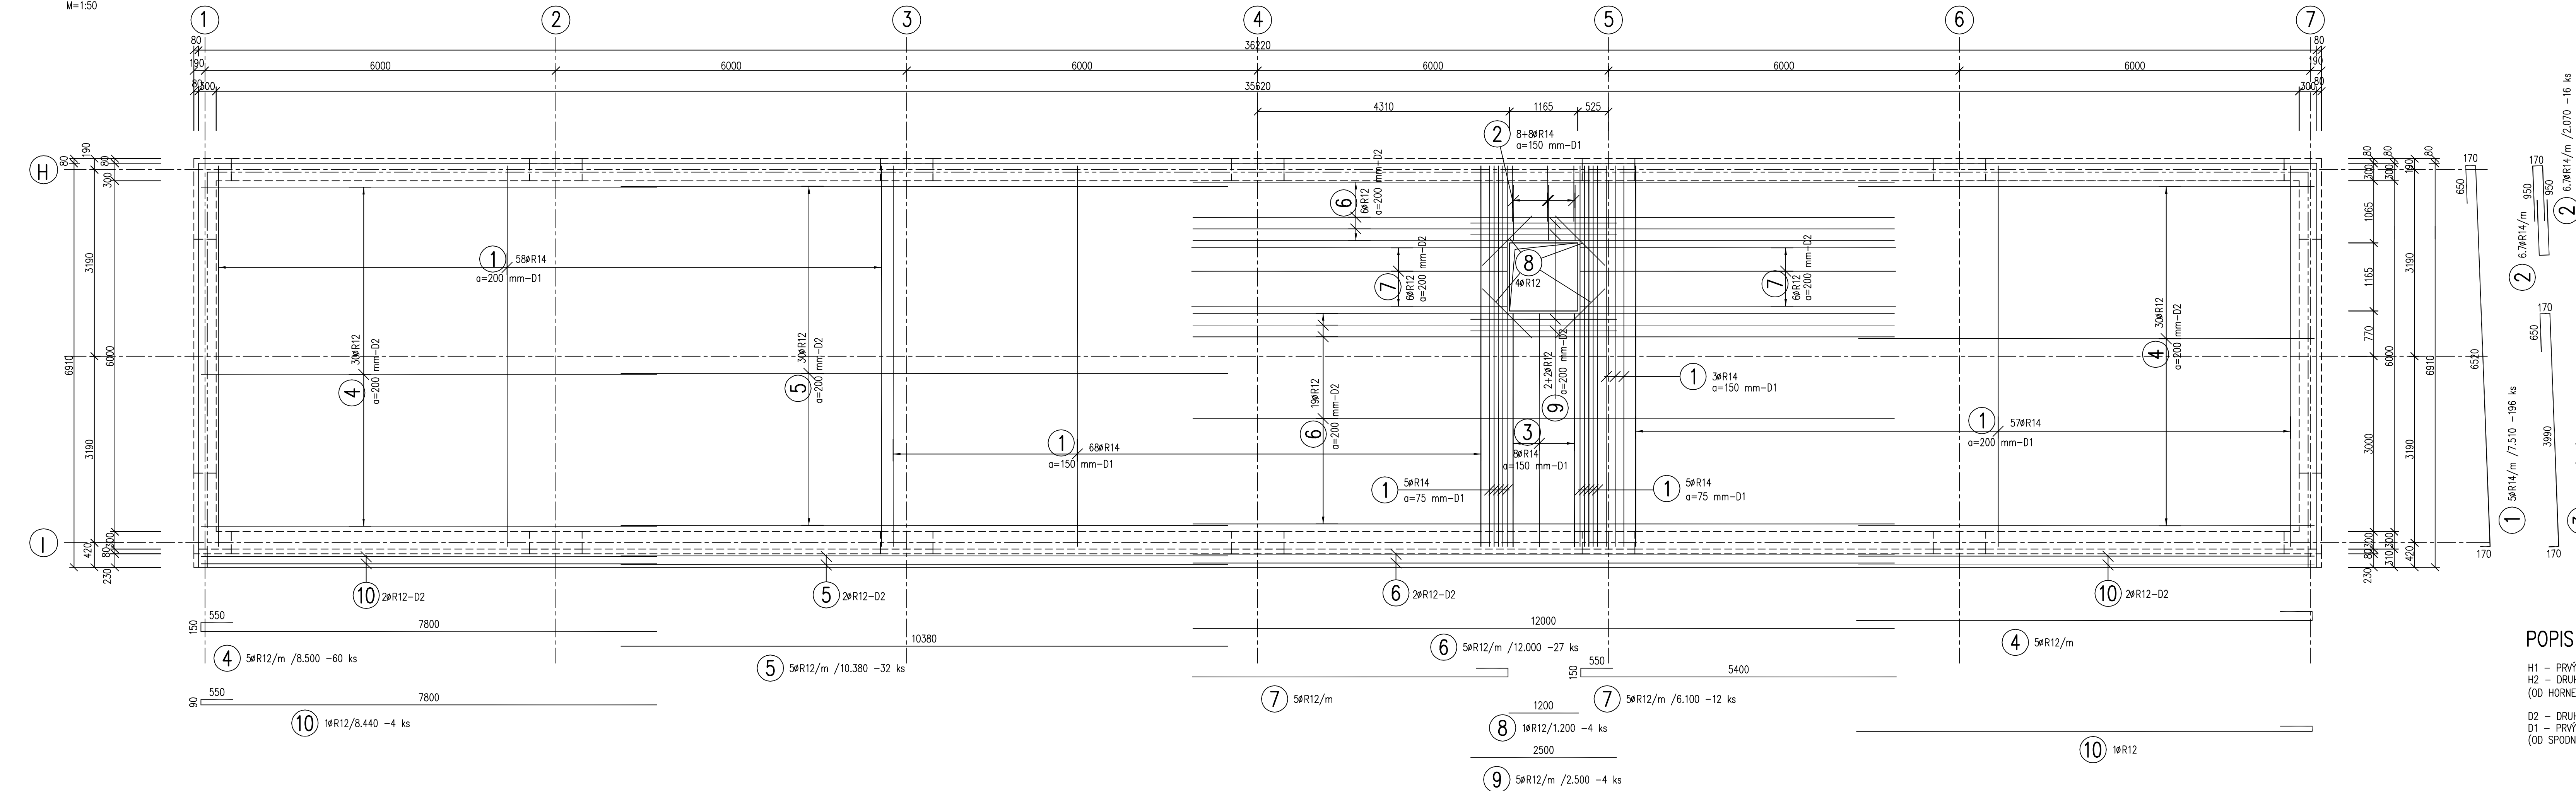

V Ý K A Z V Ý S T U Ž Ě					
Č.P.	ø [mm]	DĚŽKA [m]	POČET	DĚŽKA [m]	
				R12	R14
1	R14	7.51	196		1471.960
2	R14	2.07	16		33.120
3	R14	4.98	8		39.840
4	R12	8.50	60	510.000	
5	R12	10.38	32	332.160	
6	R12	12.00	27	324.000	
7	R12	6.10	12	73.200	
8	R12	1.20	4	4.800	
9	R12	2.50	4	10.000	
10	R12	8.44	4	33.760	
CELKOVÁ DĚŽKA [m]				1287.920	1544.920
ŠPECIFICKÁ HMOTNOST [kg/m]				0.888	1.208
CELKOVÁ HMOTNOST [kg]				1143.673	1866.263
CELKOVÁ HMOTNOST [kg]				3009.936	

ZABEZPEČENIE POLOHY HORNEJ VÝSTUŽE



 DIŠŤANČNÝ PÁS AVI-DS 130-DL. 2.00 M; POČET 143 KS
 HMOTNOSŤ 143 x 0.80= 114.40 KG


BETÓN – C 25/30 – XC2, XF1(SK) – Cl 0,4 – Dmax 16 – S3
OCEĽ BETONÁRSKA B 500 B – R

KRYTIE VÝSTUŽE 35 MM
DĚŽKY SÚ ŠPECIFIKOVANÉ V STREDNICI PRÚTOV
MINIMÁLNY PRIEMER ZAKRÁVENIA VÝSTUŽE PRE OHYBY, HÁKY A SLUČKY JE PRE PRIEMER $\phi < 16-4\phi$ A $\phi > 16-7\phi$

POPIS POLOHY VÝSTUŽE

H1 - PRVÝ RAD HORNEJ VÝSTUŽE
H2 - DRUHÝ RAD HORNEJ VÝSTUŽE
(OD HORNEJ HRANY) -

D2 - DRUHÝ RAD SPODNEJ VÝSTUŽE
D1 - PRVÝ RAD SPODNEJ VÝSTUŽE
(OD SPODNEJ HRANY DEBNENIA)

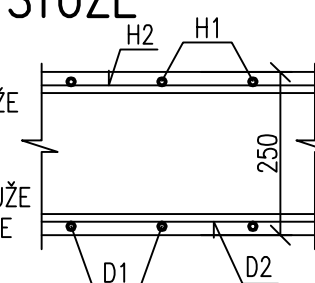

ČÍSLO	TEXT ZMENY - ODŮVODNENIE	DÁTUM	PODPIS
A			
B			
C			

NÁZOV STAVBY	
MODERNIZÁCIA ÚDRŽBOVEJ ZÁKLADNE TROLEJBUSOV A VÝSTAVBA MENIARNE	
 EURÓPSKA ÚNIA Kohézny fond OP Integrovaná infraštruktúra 2014 – 2020	 MINISTERSTVO DOPRAVY SLOVENSKEJ REPUBLIKY
OBJEDNÁVATEL	
ZHOTOVITEĽ	DOPRAVNÝ PODNIK MESTA PREŠOV, a.s. BARDOJOVSKÁ 7, 080 06 ĽUBOTICE
 	ZDRUŽENIE MÚZ PREŠOV
VEDÚCI ČLEN ZDRUŽENIA DOPRAVOPROJEKT, a.s. KOMINÁRSKA 141/2,4, 832 03 BRATISLAVA	ČLEN ZDRUŽENIA ISPO spol. s r.o., inžinierske stavby SLOVENSKÁ 86, 080 01 PREŠOV
ZODPOVEDNÁ OSOBA Ing. MICHAL BOČORA	ZODPOVEDNÁ OSOBA Ing. JOZEF ANTOĽ
HLAVNÝ INŽINIER PROJEKTU Ing. arch. ZUZANA MACHÁČOVÁ	
ČÍSLO ZÁKAZKY 8674-00	



±0,000=251,10 m n.m.

PROJEKTANT/SPRACOVATEĽ ČASTI	DOPRAVOPROJEKT, a.s., KOMINÁRSKA 141/2,4, 832 03 BRATISLAVA		
	ZODPOVEDNÝ PROJEKTANT Ing. JOZEF AUGUSTÍN	PODPIS	
	VYPRACOVAL Ing. IVICA LAUKOVÁ	PODPIS	
	KONTROLOVAL Ing. ANDREJ MARKOTÁN	PODPIS	
	IDENTIF. ČÍSLO PRÍLOHY	MUŽITPO-DRS-C-0000-40100-271-X	

ČASŤ DOKUMENTÁCIE	D VÝKRESY A PÍSMONNOSTI OBJEKTOV	
OBJEKT	KRAJ	PREŠOVSKÝ
	OKRES	PREŠOV
	KATASTER	ĽUBOTICE
	SÚRADNICOVÝ SYSTÉM	S-JTSK v real. JTSK
	VÝŠKOVÝ SYSTÉM	Bpv
	DÁTUM	06/2023
	FORMÁT	6xA4
	MIERKA	1:50
	STUPEŇ	DRS/DVZ
	ČÍSLO ZÁKAZKY	8674-00
ČASŤ OBJEKTU	ČÍSLO SÚPRAVY	ČÍSLO PRÍLOHY
		271

NÁZOV PRÍLOHY	VÝKRES VÝSTUŽE DC201 - DOLNÁ VÝSTUŽ
---------------	--