



DETAIL 2

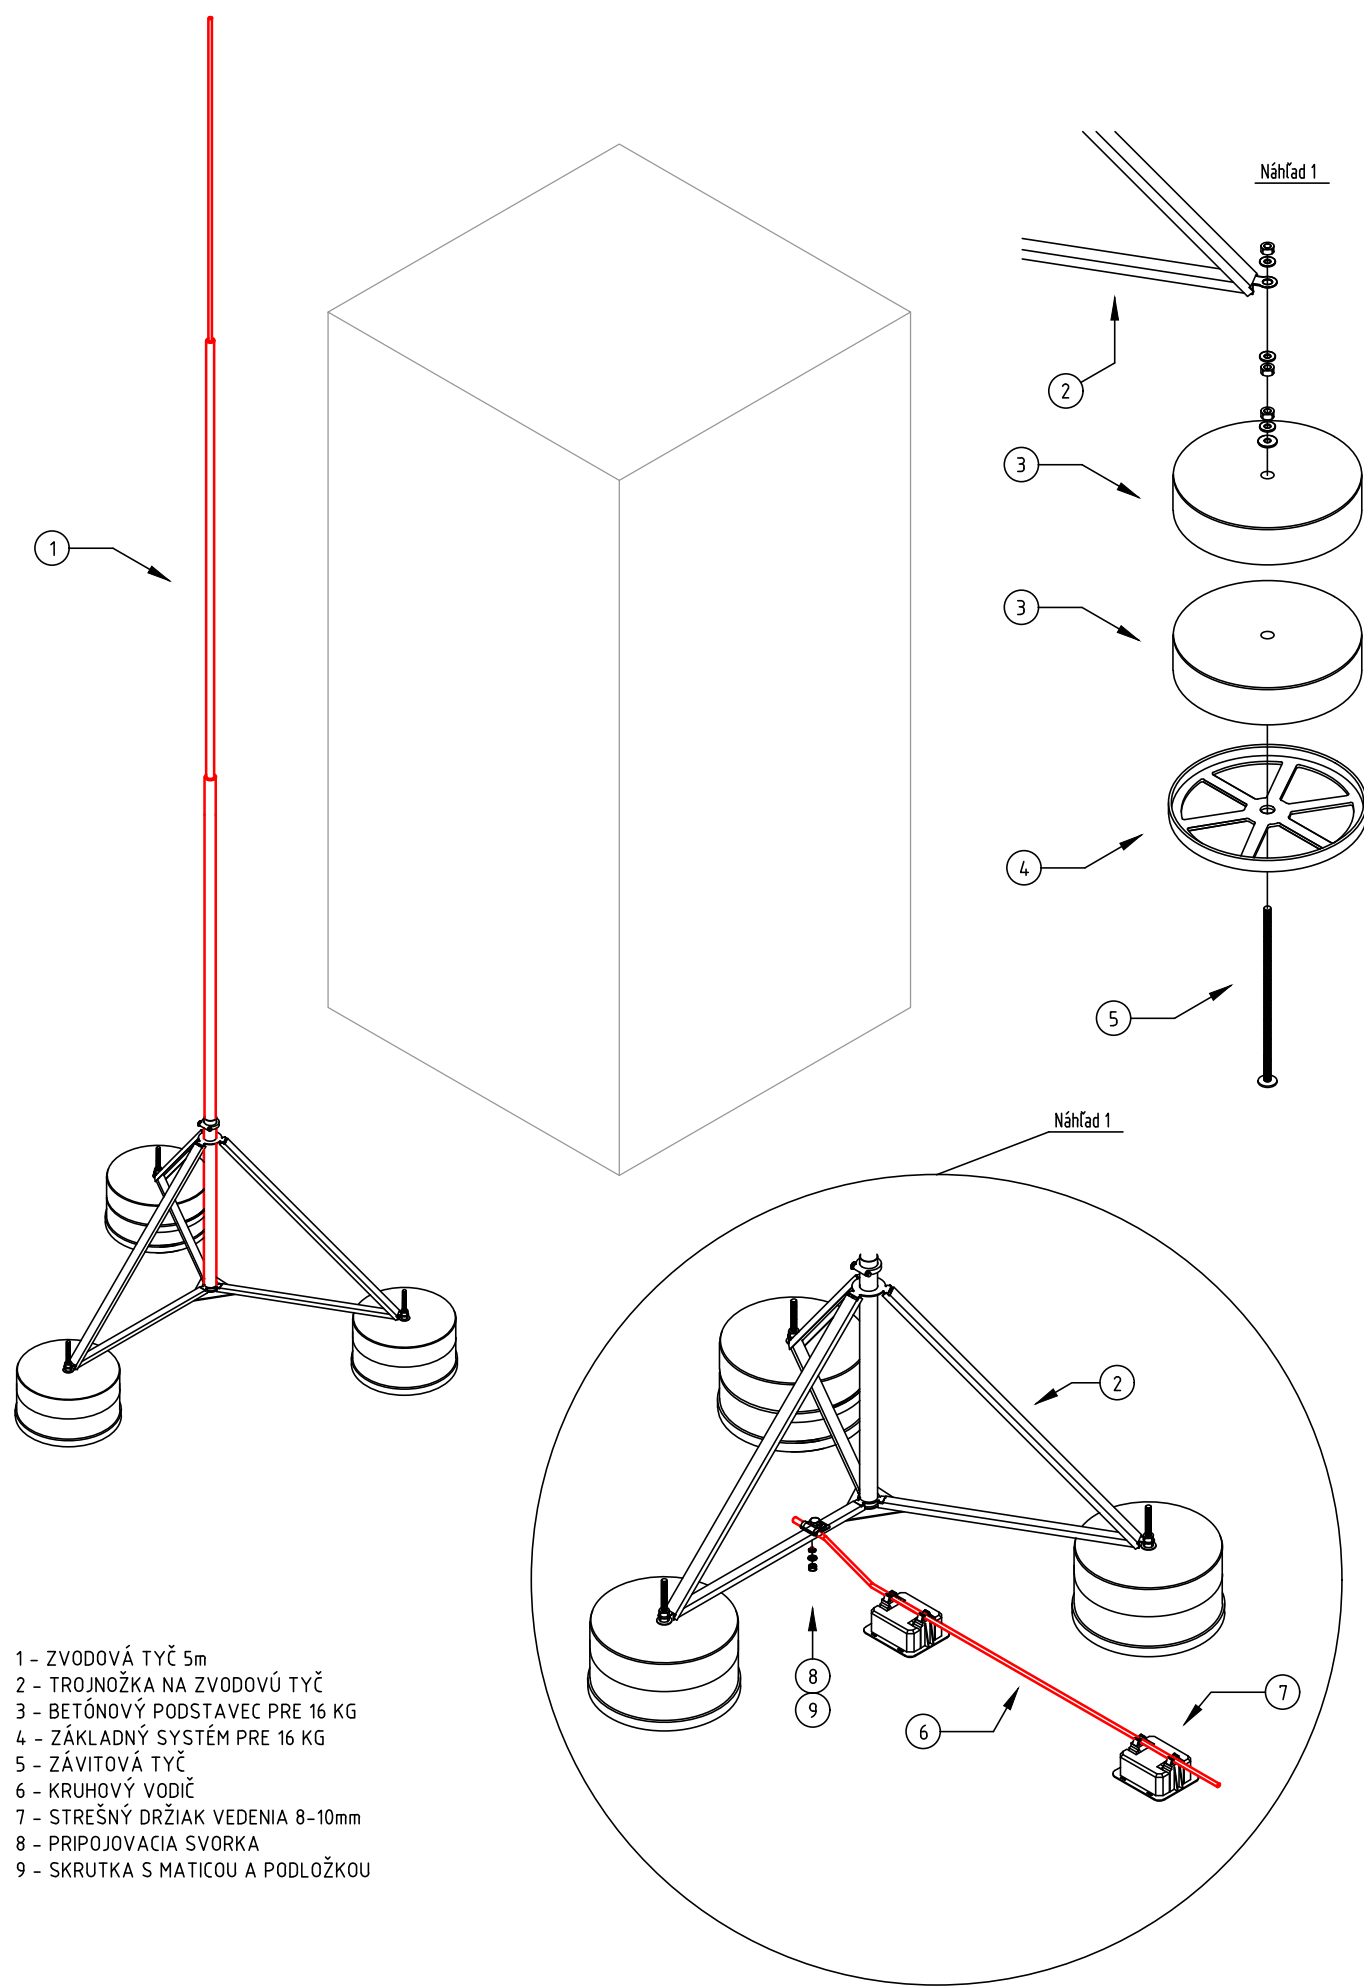

DETAIL 1

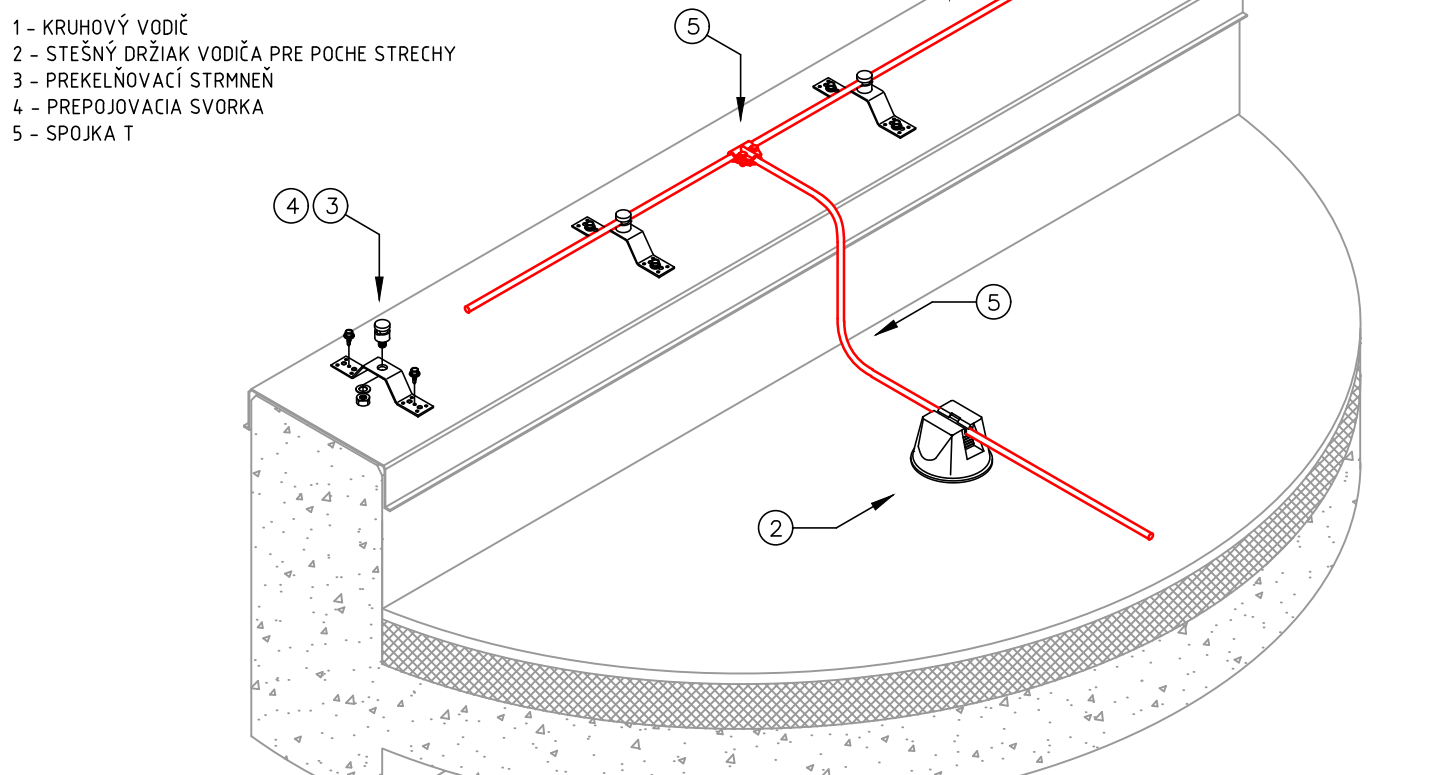


LEGENDA ZNAČIEK

- ZACHYTÁVACIA SÚSTAVA - VODIE ALU Ø8 NA PODPERÁCH NA ATKE
- ZACHYTÁVACIA SÚSTAVA - VODIE ALU Ø8 NA BETÓNÝCH PODPERÁCH
- ZACHYTÁVACIA SÚSTAVA - VYSOKONAPÄTOVÝ IZOLOVANÝ VODIE 35mm2 (5x 75cm) NA BET. PODPERÁCH
- UZEMŇOVACIA SÚSTAVA - PÁSK FeZn 30x4mm ULOŽENÝ V ZEMI A V ZÁKLADOCH
- 1 - ZACHYTÁVACIA TÝČ ALU Ø16/16/2000 VÝŠKY 2,0m S BETÓNÝM PODSTAVCOM 2x16x4
- 2 - ZACHYTÁVACIA TÝČ ALU Ø16/16/2000 VÝŠKY 3,0m S BETÓNÝM PODSTAVCOM 3x16x4
- 3 - ZACHYTÁVACÍ STÔŽIAR ALU Ø16/16/40/5000 VÝŠKY 5,0m S 3-NOŽKOU A BETÓNÝM PODSTAVCOM 6x16x4
- VYSOKONAPÄTOVÝ IZOLOVANÝ ZVOD 35mm2 (5x 75cm)
- SK - SVORKA BLESKOZVODNÁ, KRÍŽOVÁ
- SR - SVORKA BLESKOZVODNÁ, OKAPOVÁ
- SP1 - SVORKA BLESKOZVODNÁ, PRÍPOJOVACIA
- SP2 - PRÍPOJOVACÍ PRVOK IZOLOVANEHO VODIEA
- UZEMŇOVACIE - PÁSK FeZn 30x4mm V ZÁKLADOVOM BETÓNE
- SR - SVORKA ZDOPROVÁDZANIA
- SZ - SKÚŠOBNÁ SVORKA SZ VO VÝŠKE 0,5m
- EV - EKVIPOVACIÁLNE RESP. DOPLNKOVÉ POSPÁJANIE
- V - VENTILÁTOR - DOODÁVKA VZT
- EV - VENTILÁTOR - DOODÁVKA VZT
- ECH - CHLADICA JEDNOTKA - DOODÁVKA VZT
- 1 - PRÍPOJIT ZVODY ZACHYTÁVACEJ SÚSTAVY
- 2 - PRÍPOJIT OCEDOVÚ KONŠTRUKCIU
- 3 - ZÁKLADOVÝ UZEMŇOVACIE - PREVARENÁ VÝSTUŽ PLOTY

PÓDORYS STRECHY

1:100

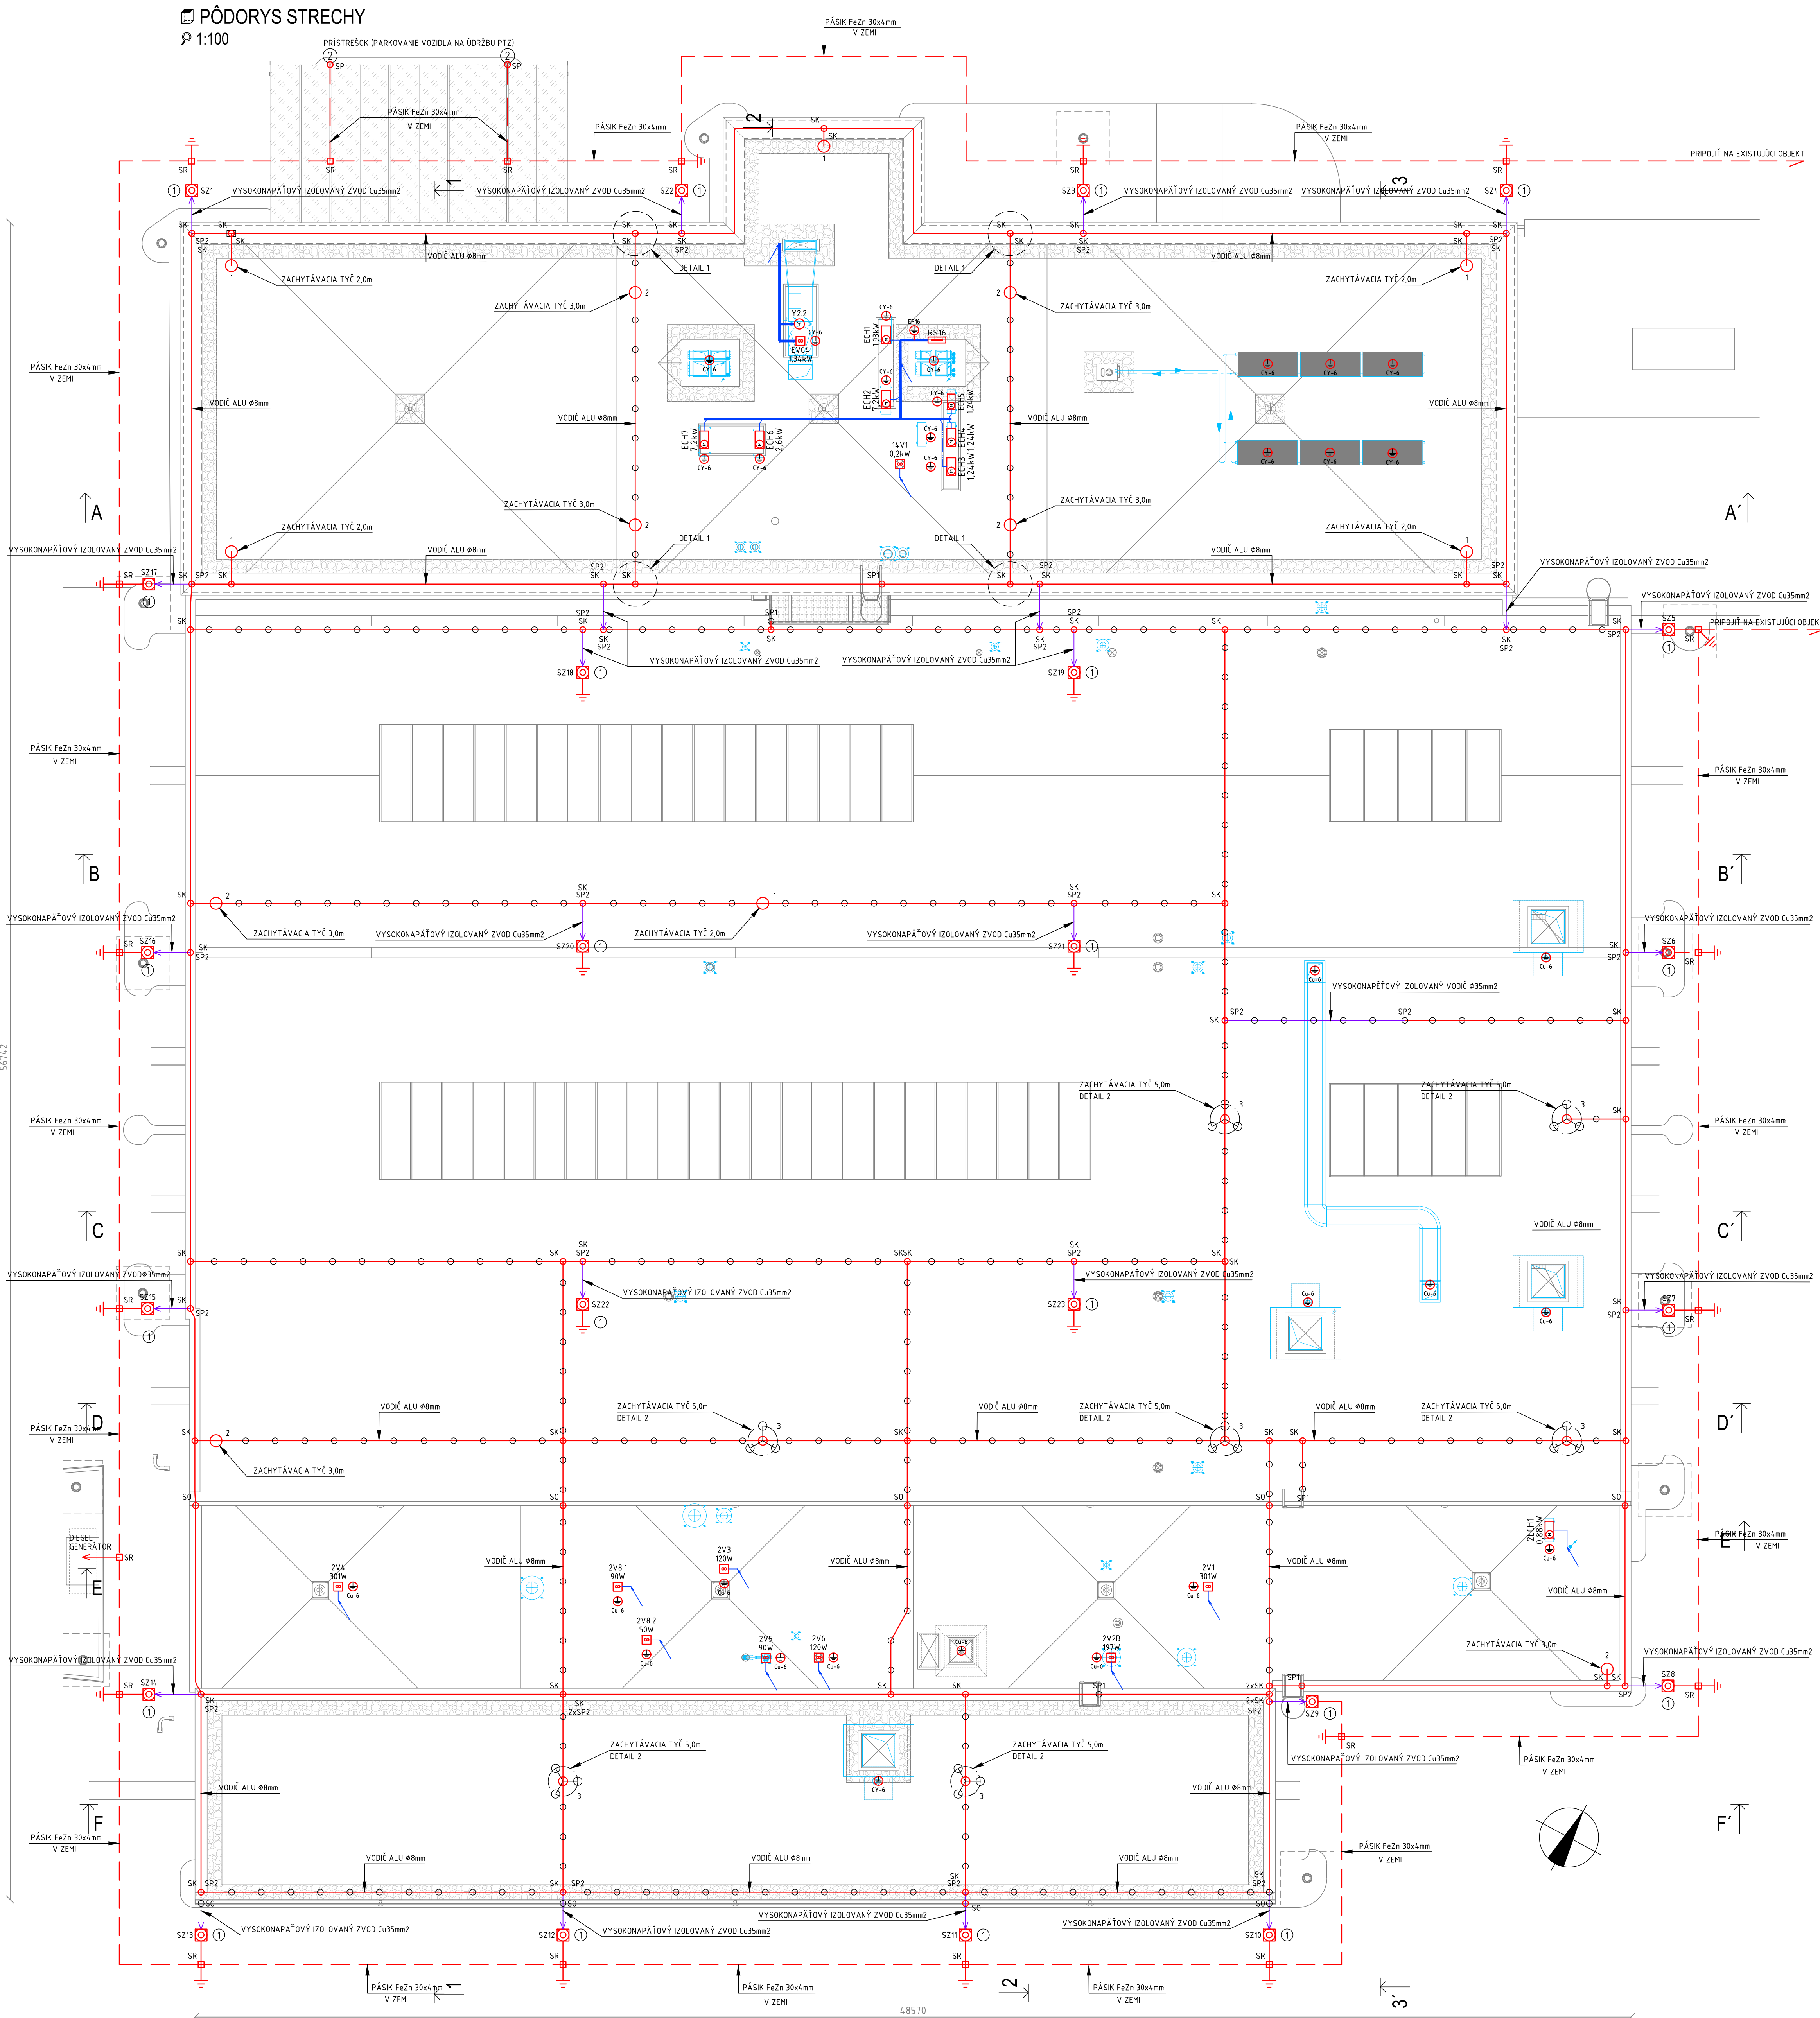

ČÍSLO	TEXT ZMENY - ODÔVODNENIE	DATUM	PODPIS
A			
B			
C			

NÁZOV STAVBY	
MODERNIZÁCIA ÚDRŽBOVEJ ZÁKLADNE TROLEJBUSOV A VÝSTAVBA MENIARNE	
 EURÓPSKA ÚNIA Kohézny fond OP Integrovaná infraštruktúra 2014 – 2020	
 MINISTERSTVO DOPRAVY SLOVENSKEJ REPUBLIKY	
OBJEDNÁVATEL	DOPRAVNÝ PODNIK MESTA PREŠOV, a.s. BARDEJOVSKÁ 7, 080 06 PREŠOV
ZHOTOVITEĽ	ZDRUŽENIE MÚZ PREŠOV
PROJEKTANT	VÝROD ČLEN ZDRUŽENIA DOPRAVOPROJEKT, a.s. KOHÁRSKA 141/2, 832 03 BRATISLAVA ZODPOVEDNÁ OSOBA Ing. MECHAL BOČORA HLAVNÝ INŽINIER PROJEKTU Ing. arch. ZUZANA MACHÁČOVÁ ČÍSLO ZÁKAZKY 8674-00
PROJEKTANT/SPRACOVATEĽ ČÁSTI	DOPRAVOPROJEKT, a.s. KOHÁRSKA 141/2, 832 03 BRATISLAVA ZODPOVEDNÝ PROJEKTANT Ing. MILAN HOLES VYPRACOVAL JAKUB HOLÝS KONTROLOVAL Ing. VLADIMÍR KOSTELKA IDENTIF. ČÍSLO PRÍLOHY MZETPD-DB-C-DOOD-LOD00-01-X
ČASŤ DOKUMENTÁCIE	D VÝKRESY A PÍSMONNOSTI OBJEKTOV
OBJEKT	HAHA PREVÁDZKOVEJ ÚDRŽBY TROLEJBUSOV
ČASŤ OBJEKTU	600 ELEKTROINŠTALÁCIA A BLESKOZVODY
NÁZOV PRÍLOHY	STRECHA - ZACHYTÁVACIA SÚSTAVA
KRAJ	PREŠOVSKÝ
KRAJ	PREŠOV
KATASTER	KUBICE
SÚRADNÝ SYSTÉM	S-ITSK v nrm. ITS
VÝŠKOVÝ SYSTÉM	BBW
DATUM	05/2023
FORMÁT	A3
MERKA	1:100
STUPEŇ	DBB/OVZ
ČÍSLO ZÁKAZKY	8674-00
ČÍSLO PRÍLOHY	611