KATASTRÁLNE ÚZEMIE
DRUH POVRCHU
VZDIALENOSŤ ŠACHIET
OZNAČENIE ŠACHIET

POZDĹŽNY PROFIL

SO513
PRELOŽKA AREÁLOVEJ JEDNOTNEJ KANALIZÁCIE

Stoka "A"

MIERKA 1:500/1:100

LEGENDA TYPU ČIAR
PÔVODNÝ TERÉN
UPRAVENÝ TERÉN
NAVRH. POTRUBIE

KÓTA UPRAVENÉHO TERÉNU (m n.m.)
HĹBKA VÝKOPU (m)
KÓTA DNA POTRUBIA (m n.m.)
KÓTA PÔVODNÉHO TERÉNU (m n.m.)
ZROVNÁVACIA ROVINA
STANIČENIE (km/m)

PROFIL (mm) - MATERIÁL - DĹŽKA (m)
SKLON (‰) - DĹŽKA (m)
ULOŽENIE POTRUBIA
KAPACITNÝ PRIETOK (l/s) - RÝCHLOSŤ (m/s)

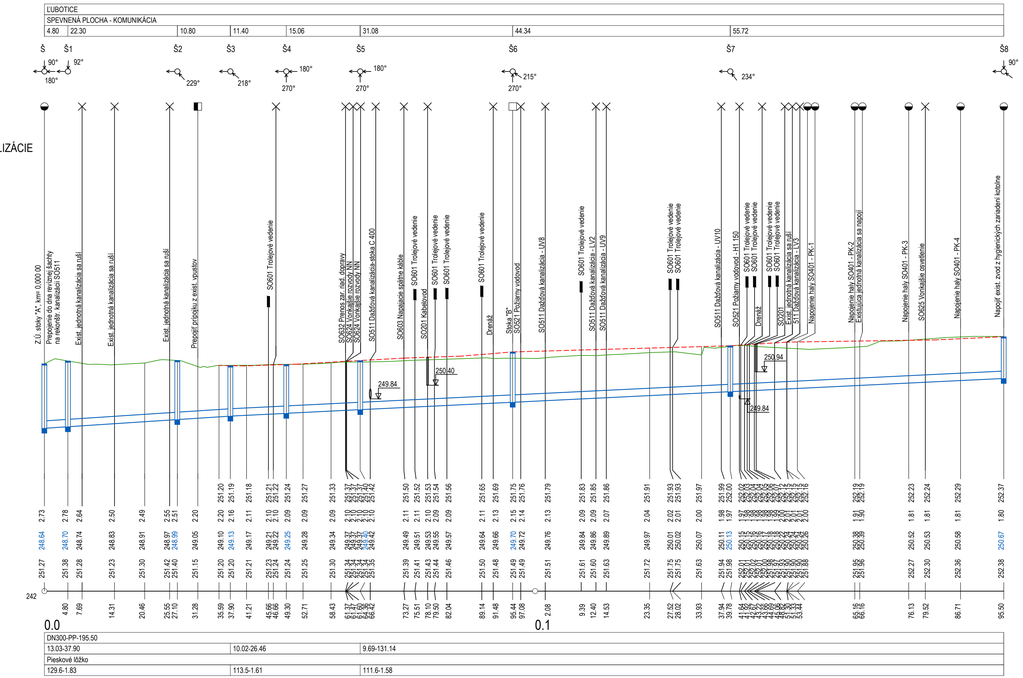
ĽUBOTICE
SPEVNENÁ PLOCHA - KOMUNIKÁCIA
4.80 | 22.30 | 10.80 | 11.40 | 15.06 | 31.08 | 44.34 | 55.72
Š | Š1 | Š2 | Š3 | Š4 | Š5 | Š6 | Š7 | Š8
Prepojenie do dna revízne šachty na rekonštr. kanalizácii SO511
Exist. jednotná kanalizácia sa ruší
Exist. jednotná kanalizácia sa ruší
Exist. jednotná kanalizácia sa ruší
Prepoj. prípojky z exist. vpustiev
