


KLADAČSKÝ PLÁN VODOVODU

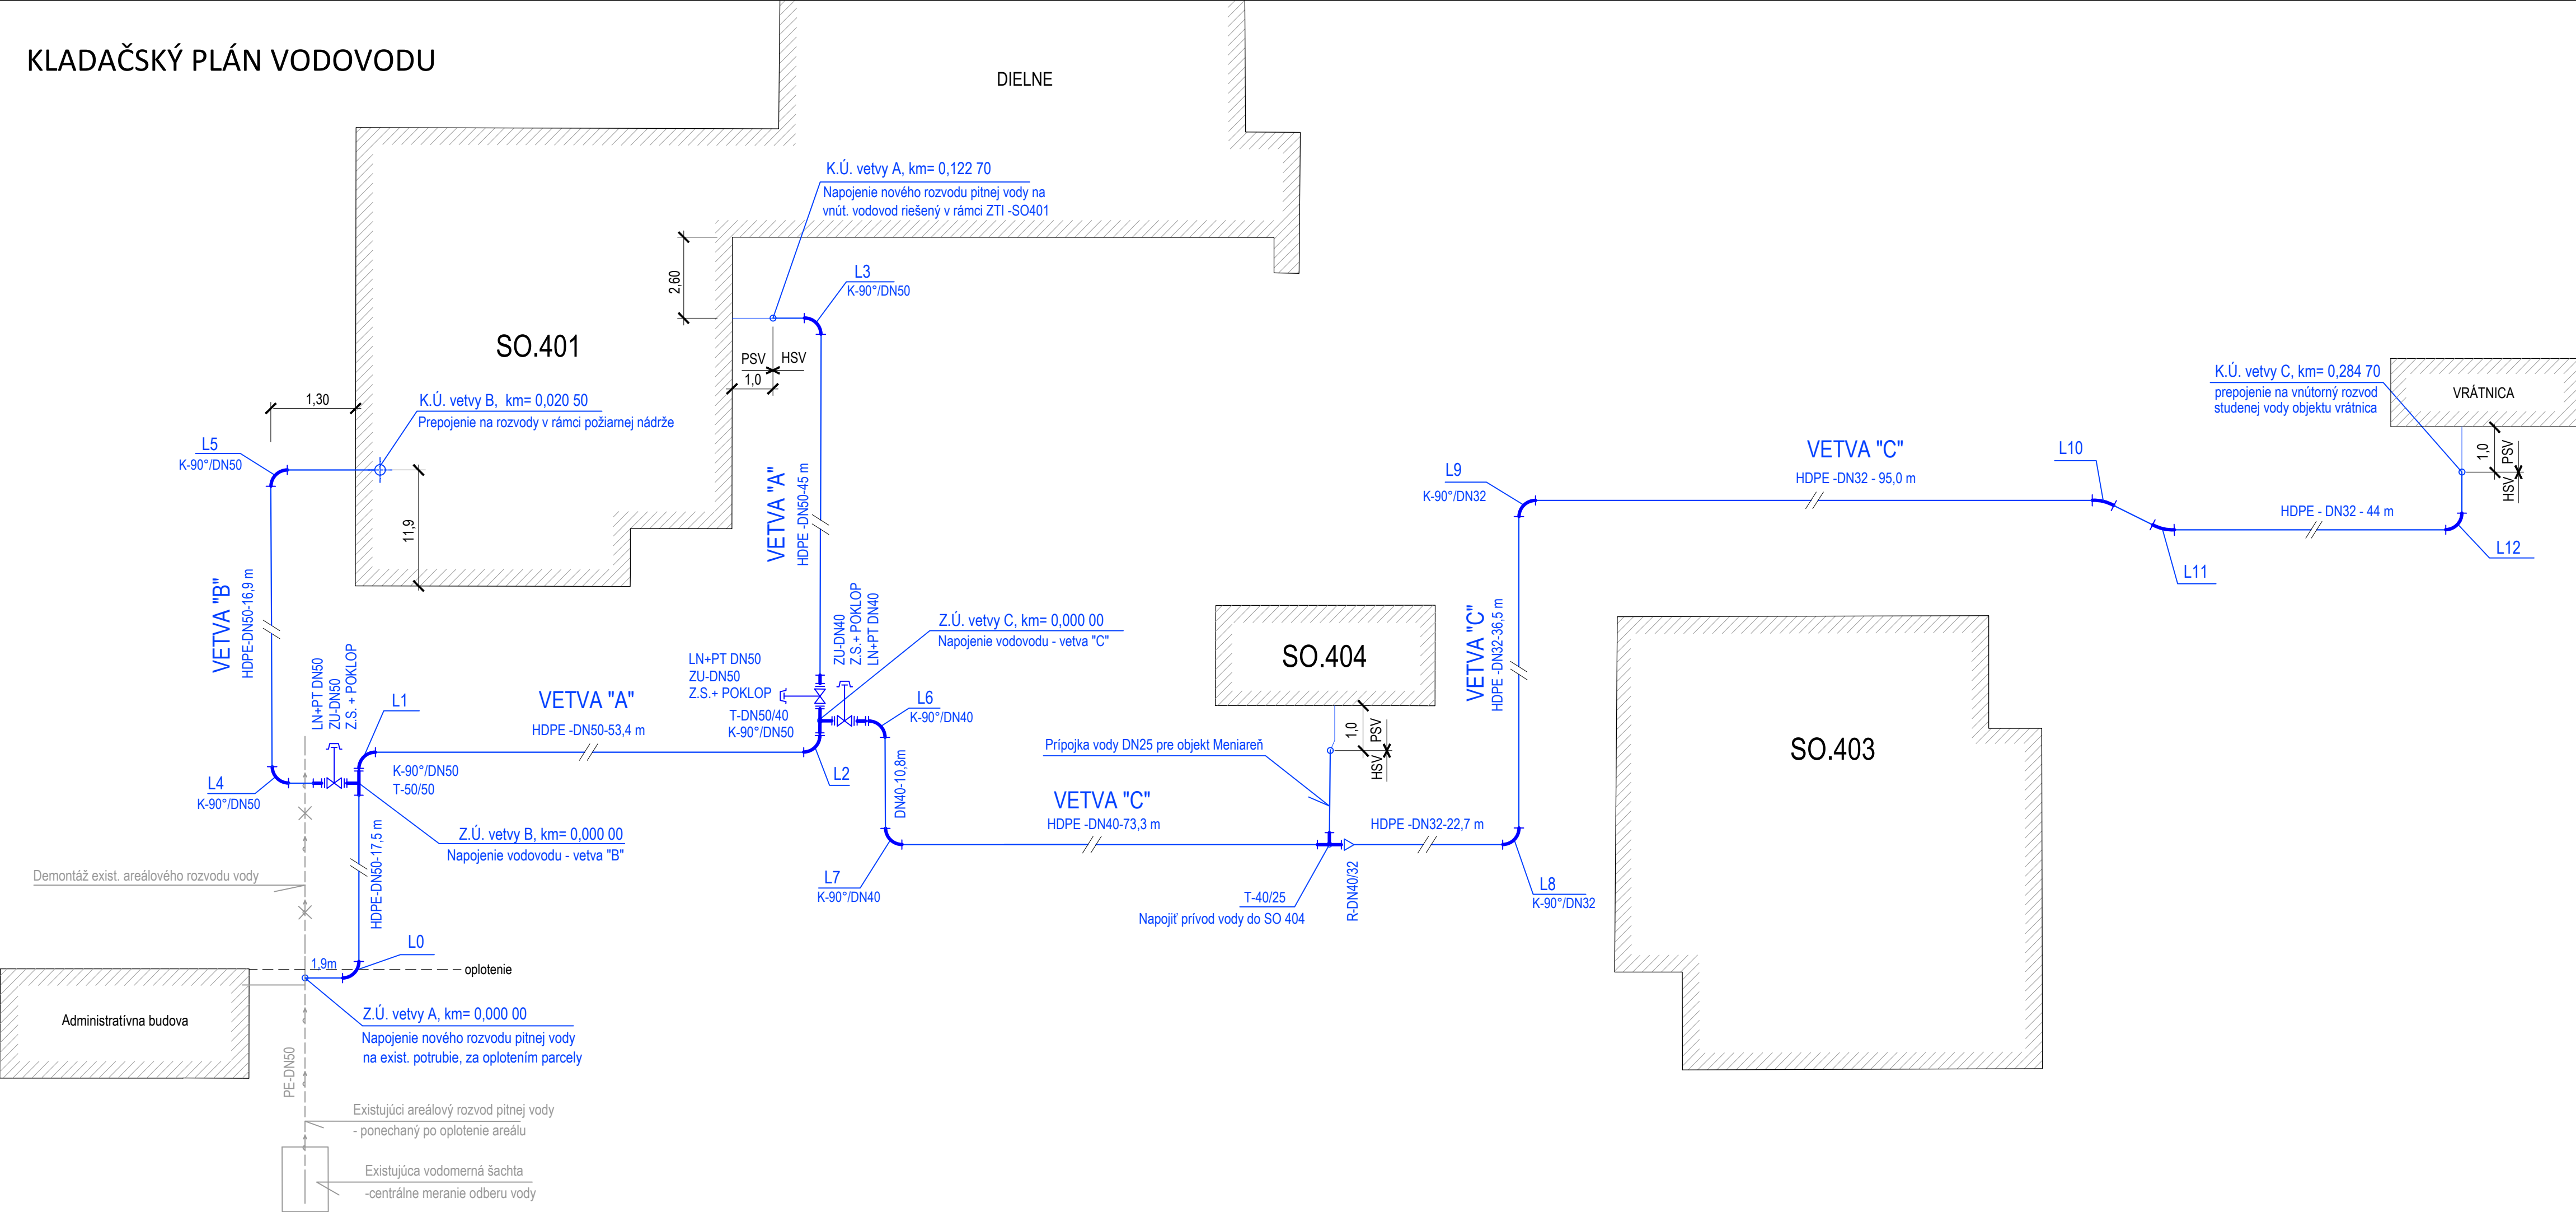

VÝPIS RÚR, TVAROVIEK A ARMATÚR

MATERIÁL	ZNAČKA	POPIS	M.J.	MNOŽSTVO
RÚRY	HDPE-50	RÚRY TLAKOVÉ HDPE - PE100 SDR 17, PN 10, DN 50	m	143,00
	HDPE-40	RÚRY TLAKOVÉ HDPE - PE100 SDR 17, PN 10, DN 40	m	84,00
	HDPE-32	RÚRY TLAKOVÉ HDPE - PE100 SDR 17, PN 10, DN 32	m	200,00
	HDPE-25	RÚRY TLAKOVÉ HDPE - PE100 SDR 17, PN 10, DN 25	m	8,50
TVAROVKY	K-90°/DN32	ELEKTROFÚZNE KOLENO 90°PE100, SDR11 PFA/PN16, DN32	ks	3
	K-90°/DN40	ELEKTROFÚZNE KOLENO 90°PE100, SDR11 PFA/PN16, DN40	ks	2
	K-90°/DN50	ELEKTROFÚZNE KOLENO 90°PE100, SDR11 PFA/PN16, DN50	ks	5
	R-DN40/32	REDUKCIA S DLHÝM RAMENOM PE100 SDR11 PFA/PN16, DN40/32	ks	1
	T-DN50/50	T-kus PE100 SDR11 PFA/PN16, DN50/50	ks	2
	T-DN50/40	T-kus REDUKOVANÝ PE100, DN50/40	ks	1
	T-DN40/25	T-kus REDUKOVANÝ PE100, DN40/25 (vonkajší závit)	ks	1
	LN DN40	LEMOVÝ NÁKRUŽOK DN40	ks	1
	LN DN50	LEMOVÝ NÁKRUŽOK DN50	ks	2
	PT DN40	TOČIVÁ PRÍRUBA DN40	ks	1
ARMATÚRY	ZU- DN40	UZÁVER DN40 S PE KONCAMI SO ZEMNOU TELESK. SÚPRAVOU	ks	1
	ZU- DN50	UZÁVER DN50 S PE KONCAMI SO ZEMNOU TELESK. SÚPRAVOU	ks	2
DOPLNKY		VYHLADÁVACÍ VODIČ CYKY 4x2mm2	m	432
		BETÓNOVÝ BLOK POD POTRUBIE, Z BETÓNU TR. C12/15-X0	ks	19

ČÍSLO	TEXT ZMENY - ODŮVODNENIE	DÁTUM	PODPIS
A			
B			
C			

NÁZOV STAVBY

MODERNIZÁCIA ÚDRŽBOVEJ ZÁKLADNE TROLEJBUSOV A VÝSTAVBA MENIARNE

 **EURÓPSKA ÚNIA**
Kohézny fond
OP Integrovaná infraštruktúra 2014 – 2020

 **MINISTERSTVO
DOPRAVY
SLOVENSKEJ REPUBLIKY**

OBJEDNÁVATEL:  DOPRAVNÝ PODNIK MESTA PREŠOV, a.s.
BARDEJOVSKÁ 7, 080 06 LUBOTICE

ZHOTOVITEĽ:  ZDRUŽENIE MÚZ PREŠOV

VEDÚCI ČLEN ZDRUŽENIA: DOPRAVOPROJEKT, a.s.
KOMINÁRSKA 141/2,4, 832 03 BRATISLAVA


ČLEN ZDRUŽENIA: ISPO spol. s r.o., inžinierske stavby
SLOVENSÁK 86, 080 01 PREŠOV

ZODPOVEDNÁ OSOBA: Ing. MICHAL BOCORA

ZODPOVEDNÁ OSOBA: Ing. JOZEF ANTOL

HLAVNÝ INŽINIER PROJEKTU: Ing. arch. ZUZANA MACHÁČOVÁ

ČÍSLO ZÁKAZKY: 8674-00

PROJEKTANT/SPRACOVATEĽ ČASTI:  DOPRAVOPROJEKT, a.s. KOMINÁRSKA 141/2,4, 832 03 BRATISLAVA

ZODPOVEDNÝ PROJEKTANT: ING. PETER MÉSŽAROS

VYPRACOVAL: ING. PETER MÉSŽAROS

KONTROLOVAL: ROMAN ZÁLEŠÁK

IDENTIF. ČÍSLO PRÍLOHY: MUZTPQ-DRS-C-0000-52000-007-X

ČASŤ DOKUMENTÁCIE: D VÝKRESY A PÍSMONOSTI OBJEKTOV

OBJEKT: 520 AREÁLOVÝ VODOVOD PITNÝ

NÁZOV PRÍLOHY: KLADAČSKÝ PLÁN VODOVODU

ČÍSLO PRÍLOHY: 007

KRAJ: PREŠOVSKÝ

OKRES: PREŠOV

KATASTER: LUBOTICE

SÚRADNICOVÝ SYSTÉM: S-JTSK v real. JTSK

VÝŠKOVÝ SYSTÉM: Bpv

DÁTUM: 06/2023

FORMÁT: 5x44

MIERKA: -

STUPEŇ: DRS/DV2

ČÍSLO ZÁKAZKY: 8674-00

ČÍSLO SÚPRAVY: 007