


VYTYČOVACÍ VÝKRES
M=1:500

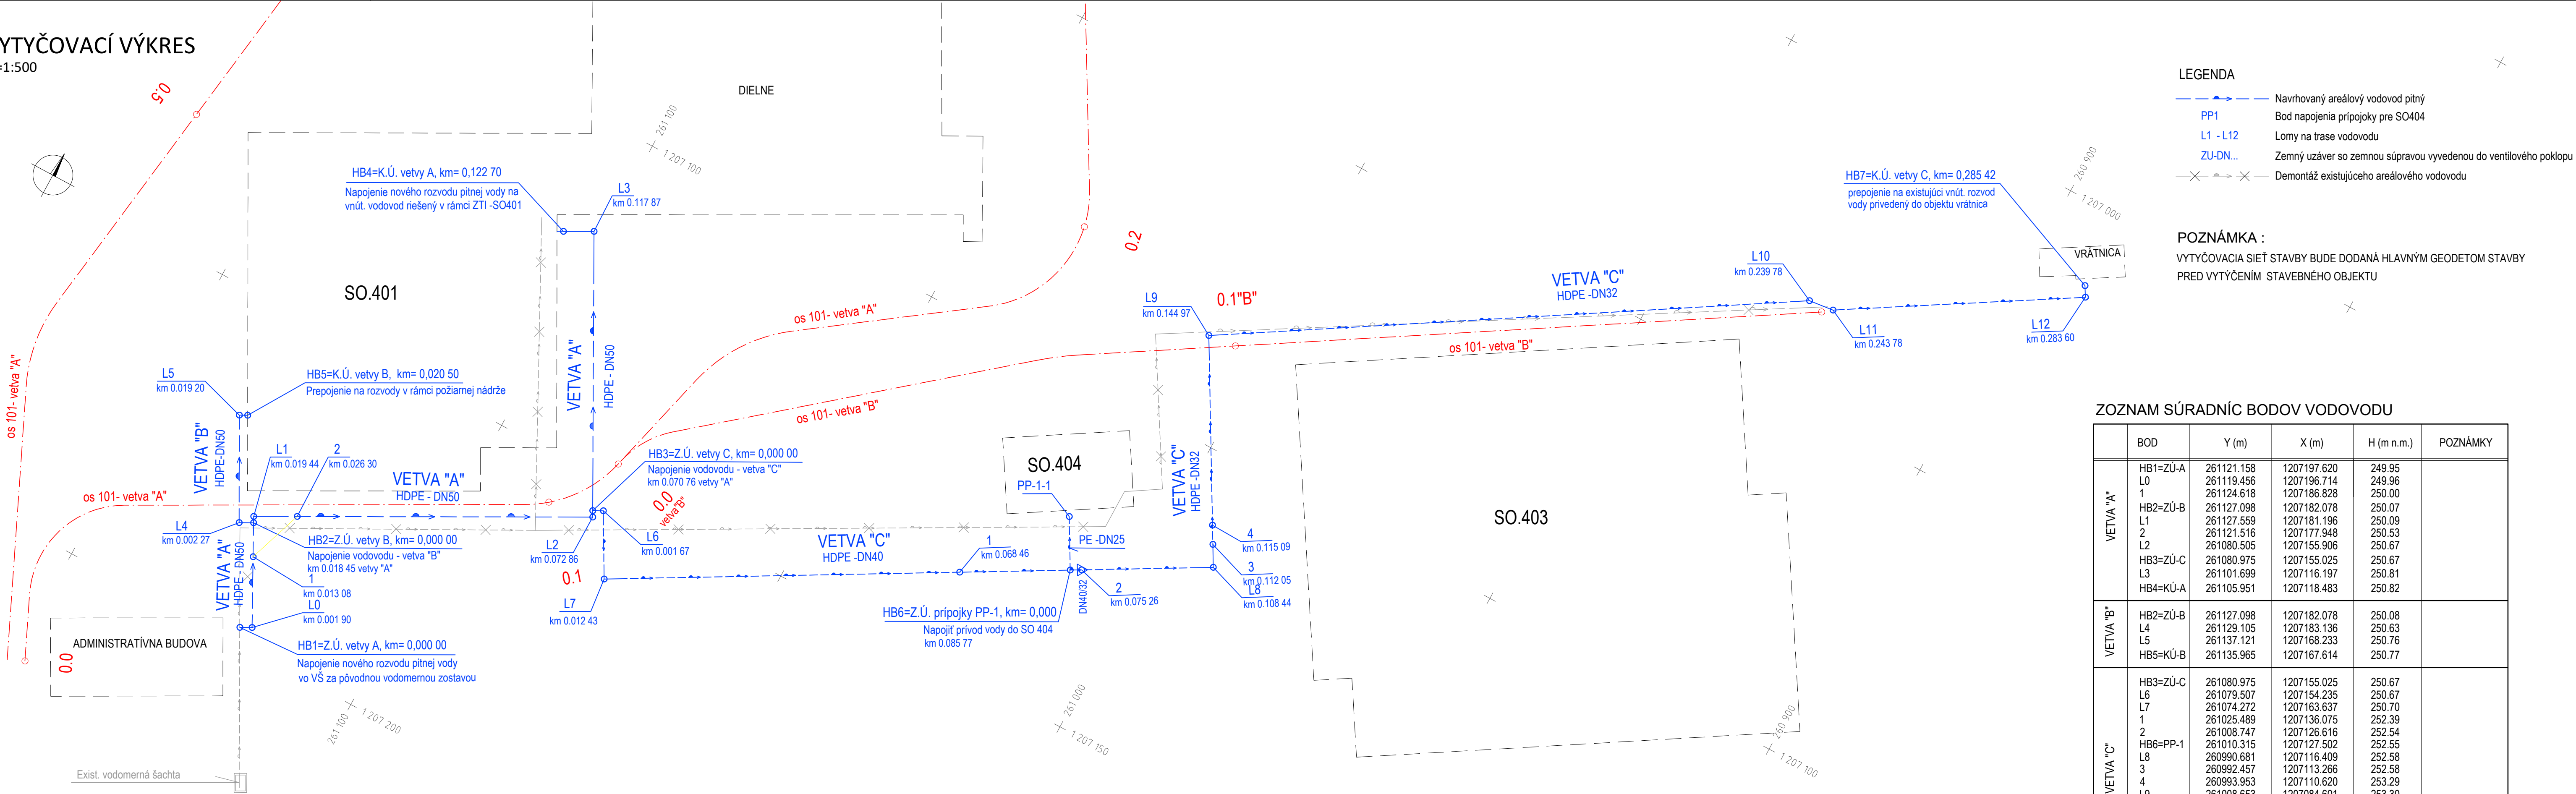

LEGENDA

- Navrhovaný areálový vodovod pitný
- PP1 Bod napojenia prípojky pre SO404
- L1 - L12 Lomy na trase vodovodu
- ZU-DN... Zemný uzáver so zemnou súpravou vyvedenou do ventilového poklopu
- Demontáž existujúceho areálového vodovodu

POZNÁMKA :

VYTYČOVACIA SIŤ STAVBY BUDE DODANÁ HLAVNÝM GEODETOM STAVBY
PRED VYTÝČENÍM STAVEBNÉHO OBJEKTU

ZOZNAM SÚRADNÍC BODOV VODOVODU

	BOD	Y (m)	X (m)	H (m n.m.)	POZNÁMKY
VETVA "A"	HB1=ZÚ-A	261121.158	1207197.620	249.95	
	L0	261119.456	1207196.714	249.96	
	1	261124.618	1207186.828	250.00	
	HB2=ZÚ-B	261127.098	1207182.078	250.07	
	L1	261127.559	1207181.196	250.09	
	2	261121.516	1207177.948	250.53	
	L2	261080.505	1207155.906	250.67	
	HB3=ZÚ-C	261080.975	1207155.025	250.67	
	L3	261101.699	1207116.197	250.81	
	HB4=KÚ-A	261105.951	1207118.483	250.82	
VETVA "B"	HB2=ZÚ-B	261127.098	1207182.078	250.08	
	L4	261129.105	1207183.136	250.63	
	L5	261137.121	1207168.233	250.76	
	HB5=KÚ-B	261135.965	1207167.614	250.77	
VETVA "C"	HB3=ZÚ-C	261080.975	1207155.025	250.67	
	L6	261079.507	1207154.235	250.67	
	L7	261074.272	1207163.637	250.70	
	1	261025.489	1207136.075	252.39	
	2	261008.747	1207126.616	252.54	
	HB6=PP-1	261010.315	1207127.502	252.55	
	L8	260990.681	1207116.409	252.58	
	3	260992.457	1207113.266	252.58	
	4	260993.953	1207110.620	253.29	
	L9	261008.653	1207084.601	253.30	
	L10	260927.976	1207034.803	253.61	
	L11	260924.008	1207034.333	253.83	
	L12	260889.975	1207013.669	254.91	
prípojka vody pre obj. SO404	HB6=PP-1	261010.315	1207127.502	252.55	
	PP-1-1	261014.451	1207120.158	252.20	

ČÍSLO	TEXT ZMENY - ODŮVODNENIE	DÁTUM	PODPIS
A			
B			
C			

NÁZOV STAVBY
MODERNIZÁCIA ÚDRŽBOVEJ ZÁKLADNE TROLEJBUSOV A VÝSTAVBA MENIARNE



OBJEDNÁVATEL	DOPRAVNÝ PODNIK MESTA PREŠOV, a.s. BARDOJOVSKÁ 7, 080 06 LUBOTICE
--------------	--

ZHOTOVITEĽ	ZDRUŽENIE MÚZ PREŠOV
VEDÚCI ČLEN ZDRUŽENIA	DOPRAVOPROJEKT, a.s. KOMINÁRSKA 141/2,4, 832 03 BRATISLAVA
ČLEN ZDRUŽENIA	ISPO spol. s r.o., inžinierske stavby SLOVENSKÁ 86, 080 01 PREŠOV
ZODPOVEDNÁ OSOBA	Ing. MICHAL BOCORA
ZODPOVEDNÁ OSOBA	Ing. JOZEF ANTOL
HLAVNÝ INŽINIER PROJEKTU	Ing. arch. ZUZANA MACHÁČOVÁ
ČÍSLO ZÁKAZKY	8674-00

NÁLEŽITOSTAMI A PRESNOSŤOU ZODPOVEDÁ PREDPISOM

PRESNOSŤ VYTÝČENIA: STN 73 0422

PROJEKTANT/SPRACOVATEĽ ČASTI	DOPRAVOPROJEKT, a.s. KOMINÁRSKA 141/2,4, 832 03 BRATISLAVA
ZODPOVEDNÝ PROJEKTANT	ING. PETER MÉSŽAROS
VYPRACOVAL	ROMAN ZÁLEŠÁK
KONTROLOVAL	ING. DUŠAN STANEK
IDENTIF. ČÍSLO PRÍLOHY	MUZTPQ-DRS-C-0000-52000-008-X

ČASŤ DOKUMENTÁCIE	D VÝKRESY A PÍSMONOSTI OBJEKTOV
OBJEKT	AREÁLOVÝ VODOVOD PITNÝ
KRAJ	PREŠOVSKÝ
OKRES	PREŠOV
KATASTER	LUBOTICE
SÚRADNICOVÝ SYSTÉM	S-JTSK v real. JTSK
VÝŠKOVÝ SYSTÉM	Bpv
DÁTUM	06/2023
FORMÁT	5xA4
MIERKA	1:500
STUPEŇ	DRS/DVZ
ČÍSLO ZÁKAZKY	8674-00
NÁZOV PRÍLOHY	VYTYČOVACÍ VÝKRES
ČÍSLO SÚPRAVY	008