


SITUÁCIA

M=1:500

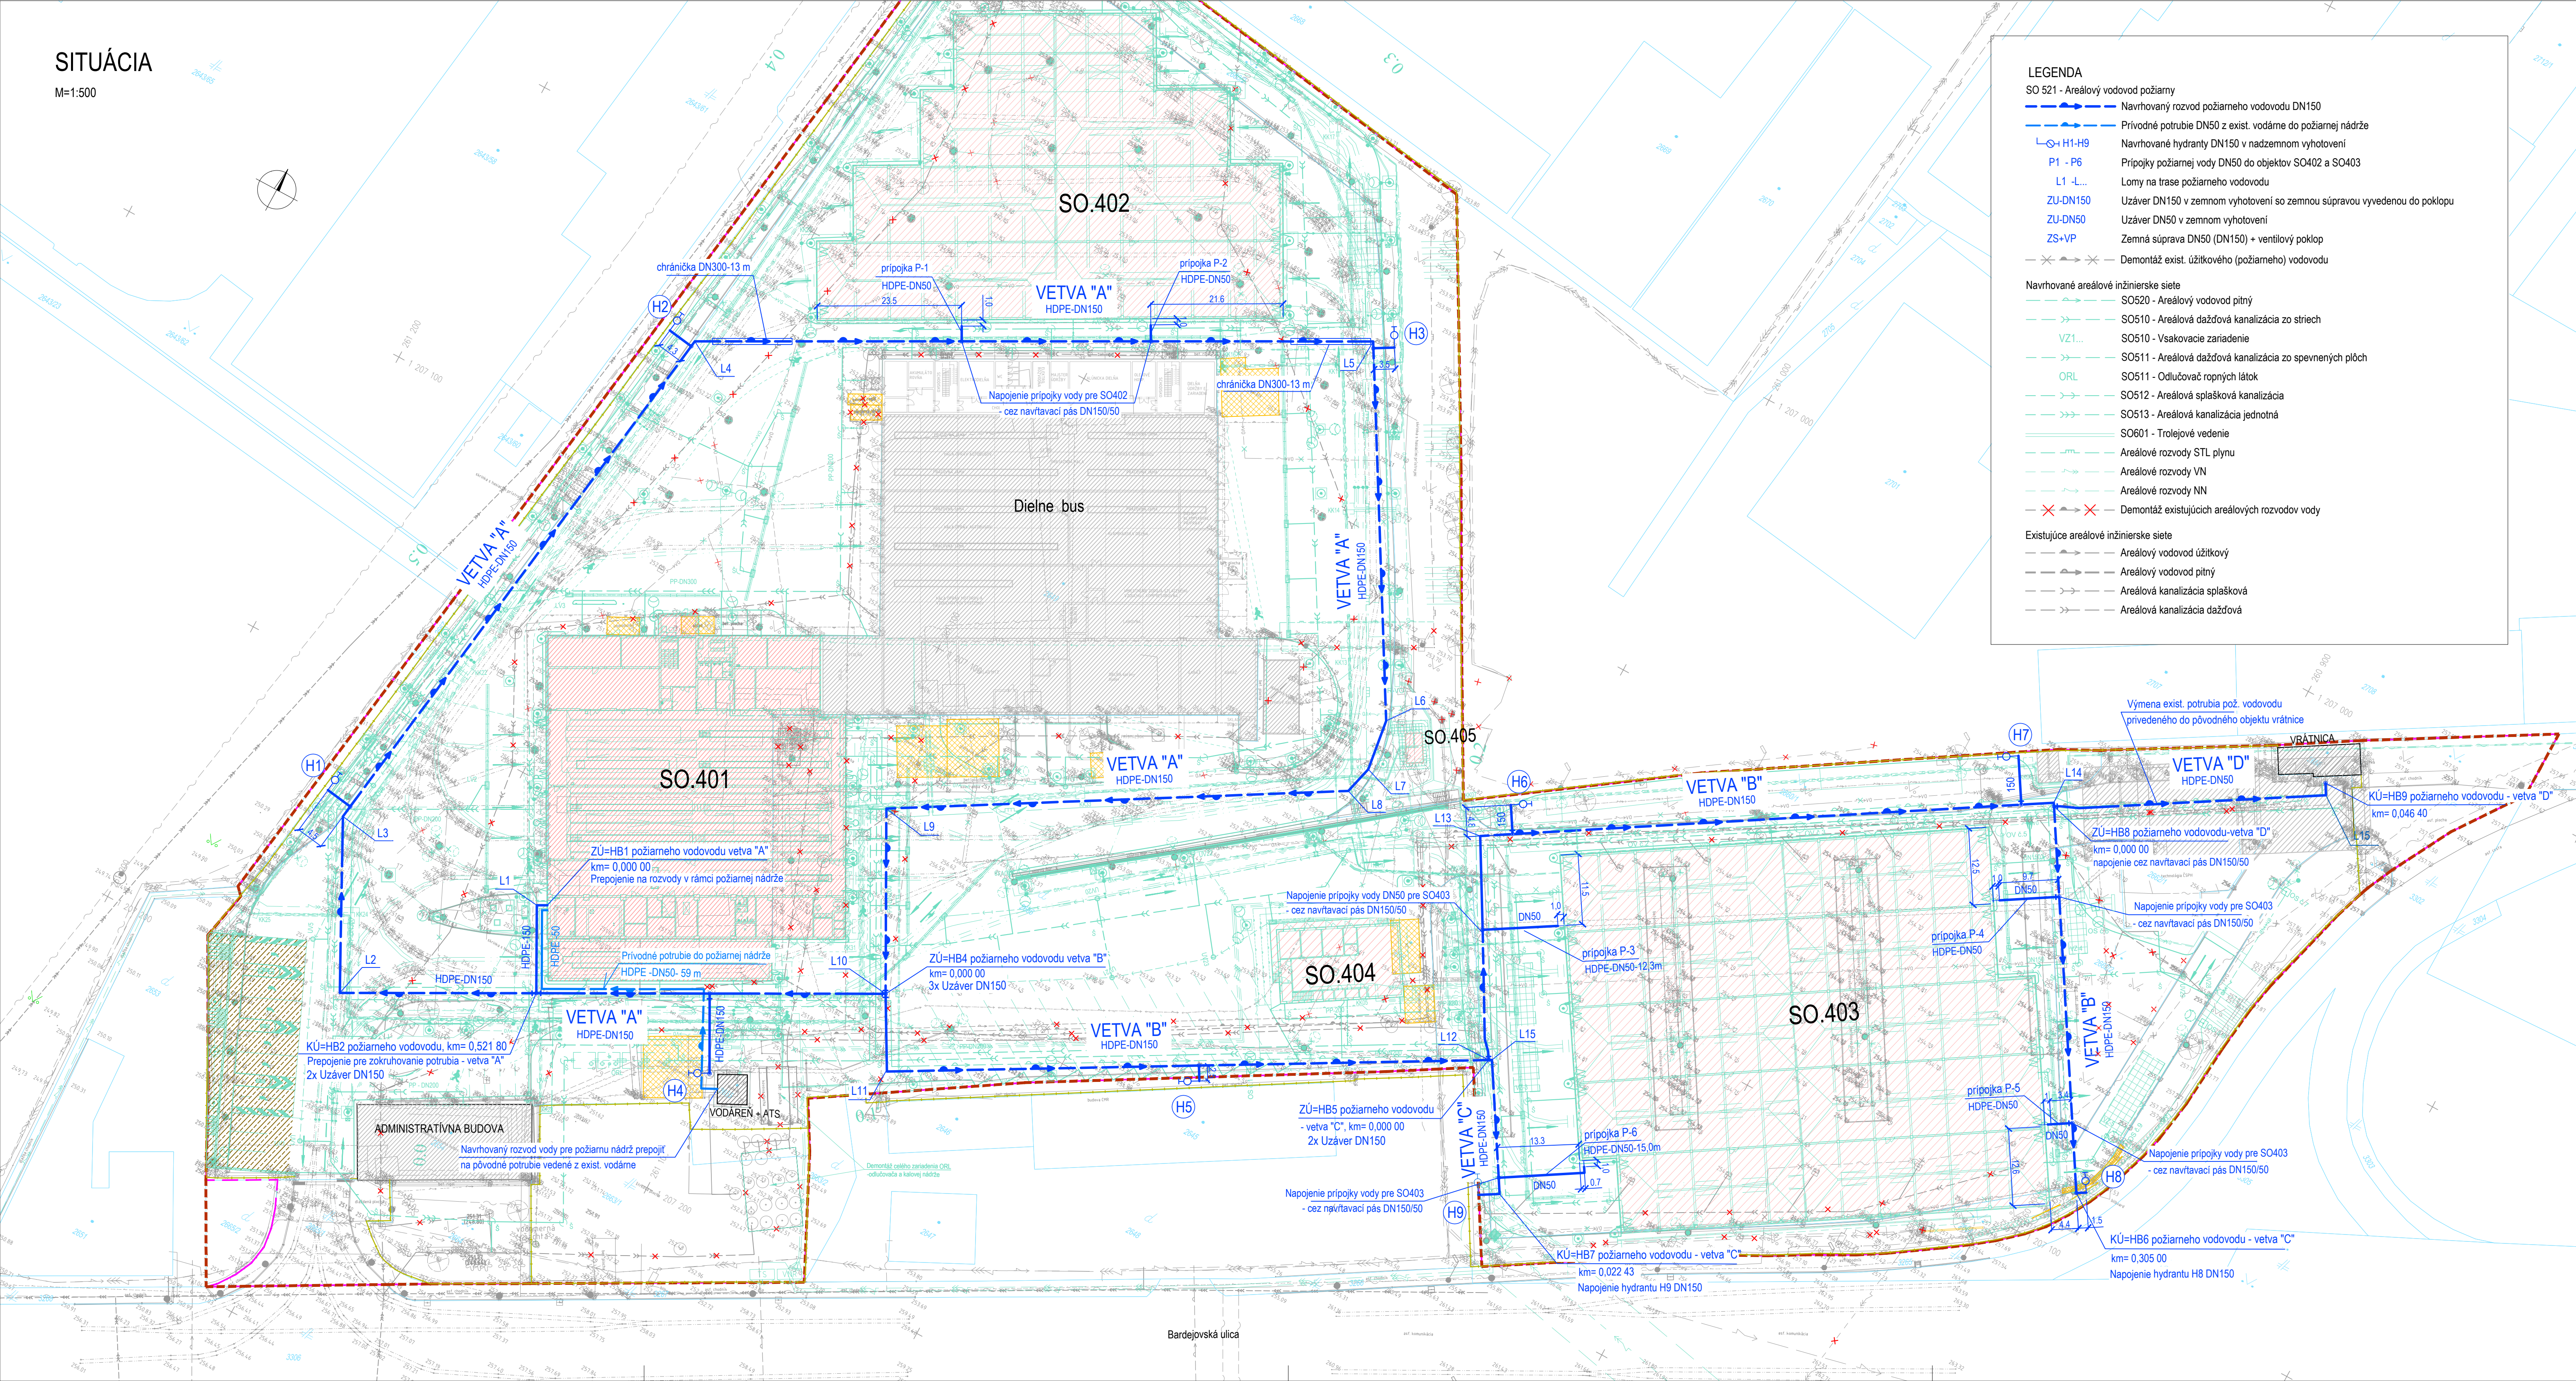

ČÍSLO	TEXT ZMENY	ODÔVODNENIE	DÁTUM	PODPIS
A				
B				
C				

NÁZOV STAVBY  
MODERNIZÁCIA ÚDRŽBOVEJ ZÁKLADNE TROLEJBUSOV A VÝSTAVBA MENIARNE



OBJEDNÁVATEL	DOPRAVNÝ PODNIK MESTA PREŠOV, a.s. BARDEJOVSKÁ 7, 080 06 LUBOTICE
ZHOTOVITEĽ	ZDRUŽENIE MÚZ PREŠOV
VEDÚCI ČLEN ZDRUŽENIA	DOPRAVOPROJEKT, a.s. KOMINÁRSKA 141/2,4, 832 03 BRATISLAVA
ČLEN ZDRUŽENIA	ISPO spol. s r.o., inžinierske stavby SLOVENSÁK 86, 080 01 PREŠOV
ZODPOVEDNÁ OSOBA	Ing. MICHAL BOČORA
ZODPOVEDNÁ OSOBA	Ing. JOZEF ANTOL
HLAVNÝ INŽINIER PROJEKTU	Ing. arch. ZUZANA MACHÁČOVÁ
ČÍSLO ZÁKAZKY	8674-00

PROJEKTANT/SPRACOVATEĽ ČASTI	DOPRAVOPROJEKT, a.s. KOMINÁRSKA 141/2,4, 832 03 BRATISLAVA
ZODPOVEDNÝ PROJEKTANT	ING. PETER MEŠZÁROS
VYPRACOVAL	ING. PETER MEŠZÁROS
KONTROLOVAL	ROMAN ZÁLEŠÁK
IDENTIF. ČÍSLO PRÍLOHY	MUZTP0-DRS-C-0000-52100-002-X

ČASŤ DOKUMENTÁCIE	D VÝKRESY A PÍSMONNOSTI OBJEKTOV
OBJEKT	AREÁLOVÝ VODOVOD POŽIARNY A ÚŽITKOVÝ
KRAJ	PREŠOVSKÝ
OKRES	PREŠOV
KATASTER	LUBOTICE
SÚRADNICOVÝ SYSTÉM	S-JTSK v real. JTSK
VÝŠKOVÝ SYSTÉM	Bnv
DÁTUM	06/2023
FORMÁT	A4
MIERKA	1:500
STUPEŇ	DRS/DVZ
ČÍSLO ZÁKAZKY	8674-00
NÁZOV PRÍLOHY	SITUÁCIA
ČÍSLO SÚPRAVY	002