


KLADAČSKÝ PLÁN VODOVODU

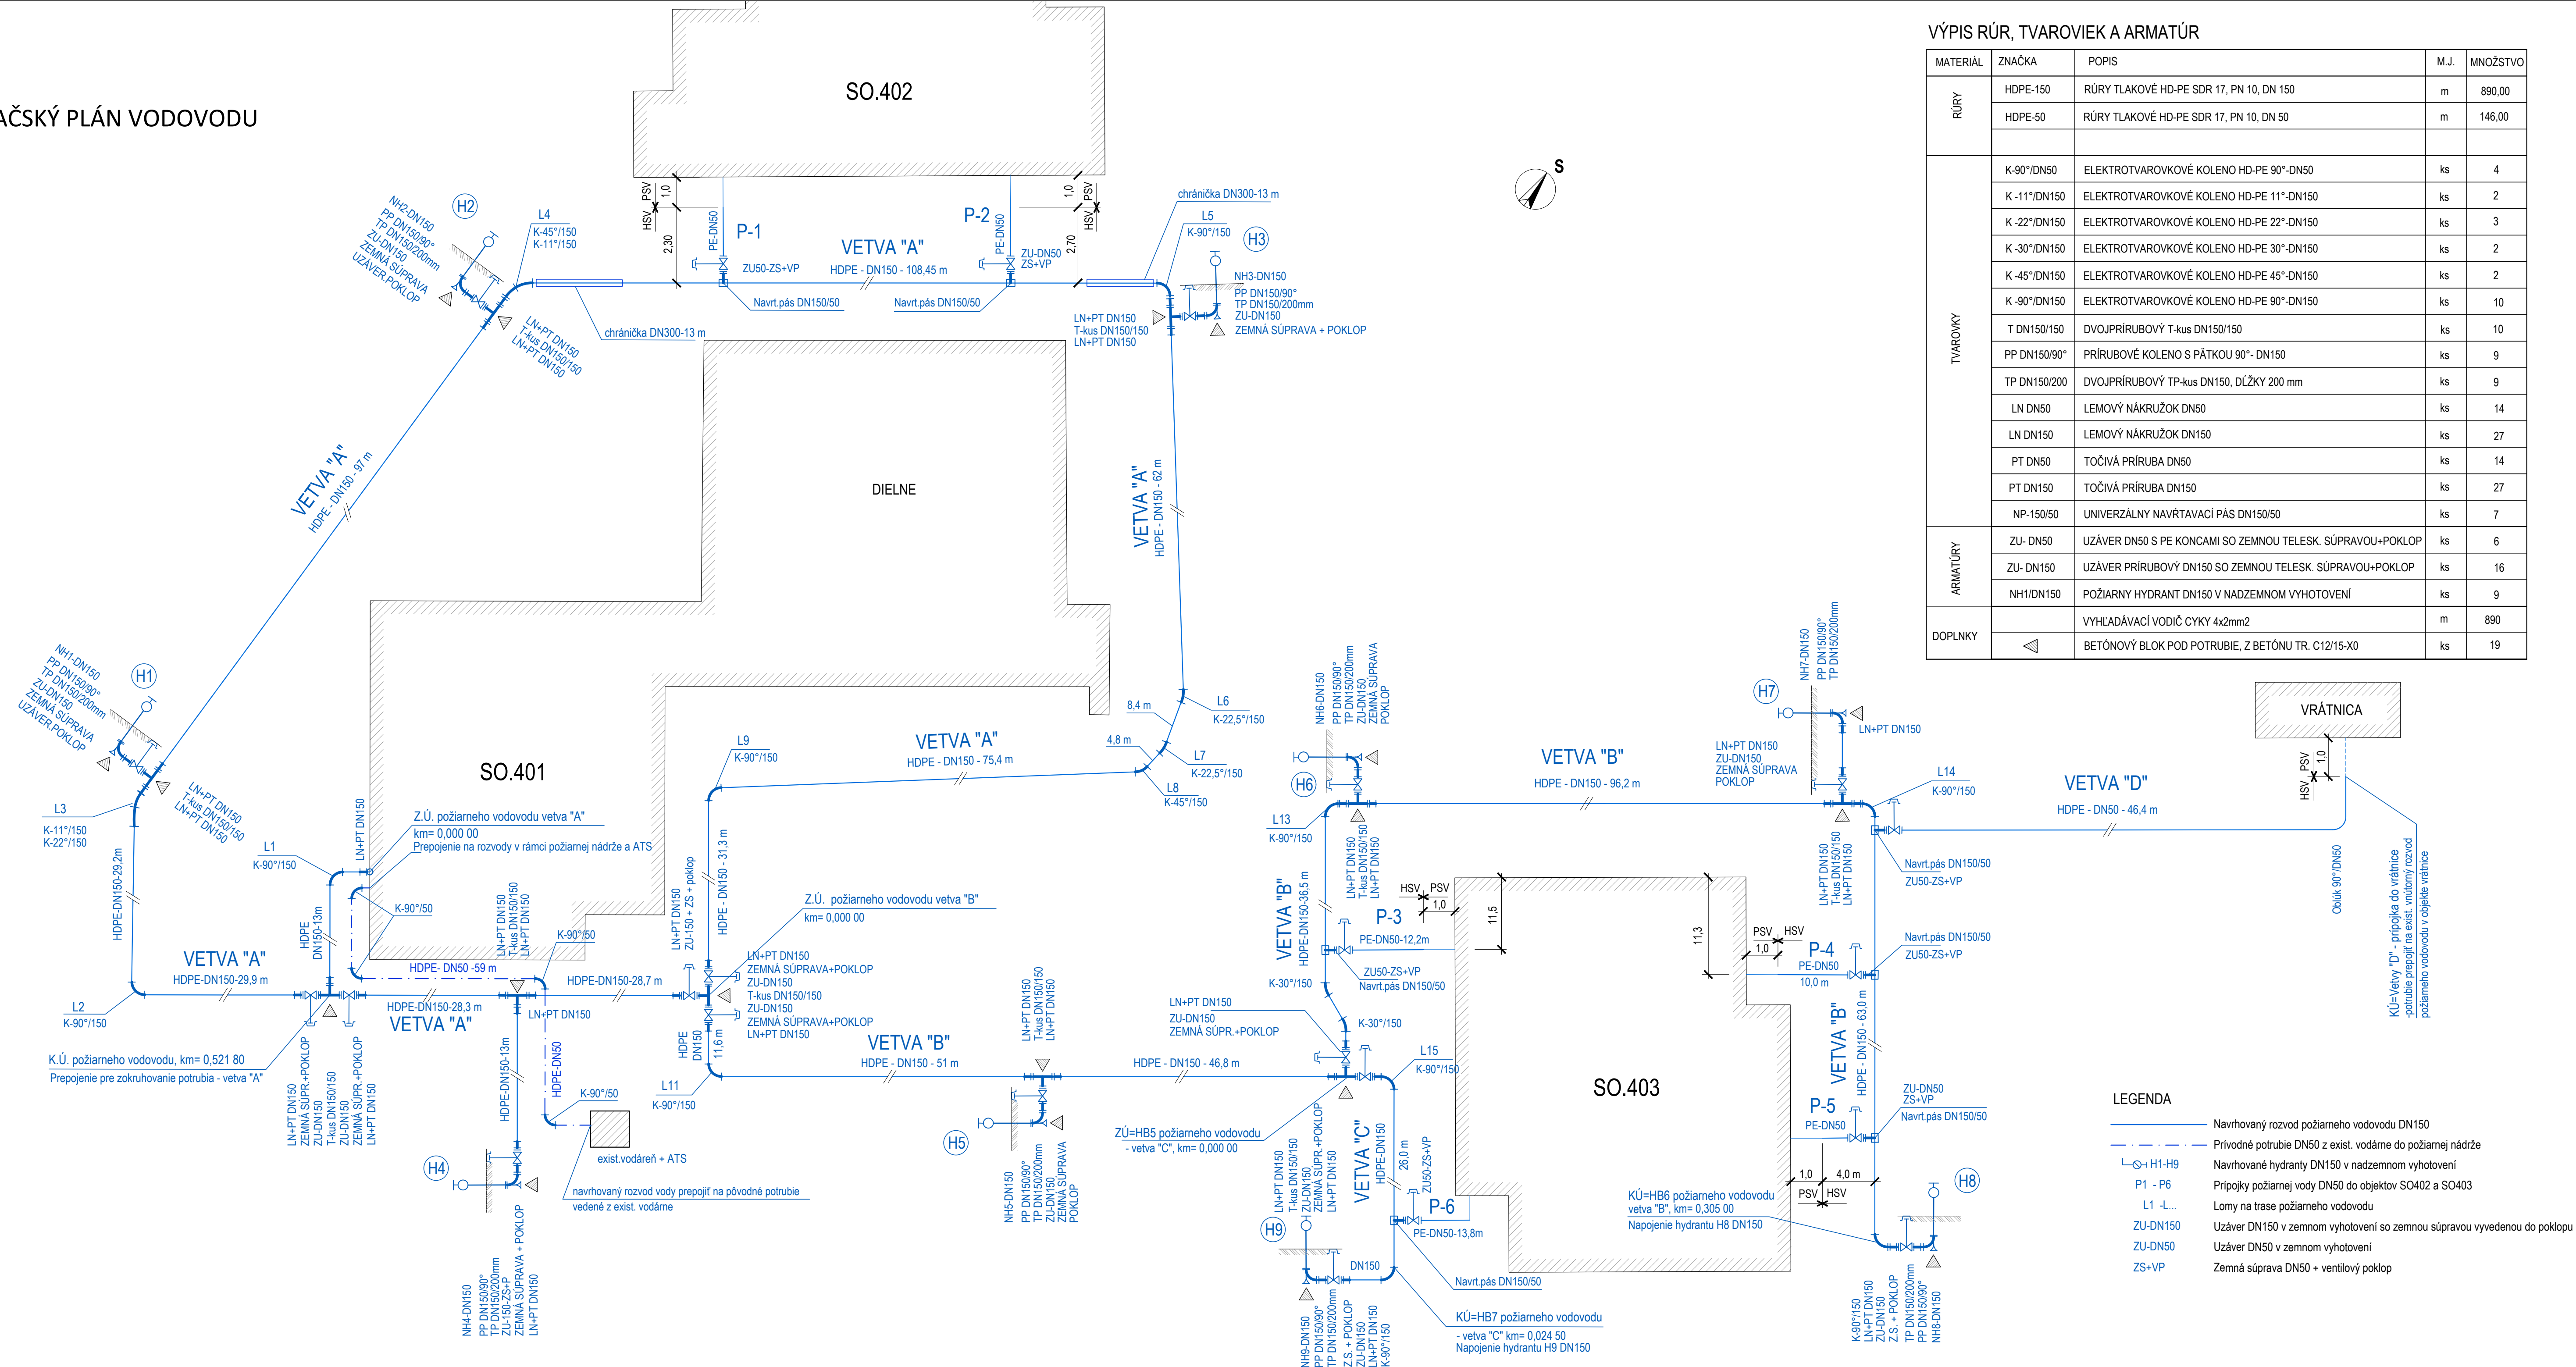

MATERIÁL	ZNAČKA	POPIS	M.J.	MNOŽSTVO
RÚRY	HDPE-150	RÚRY TLAKOVÉ HD-PE SDR 17, PN 10, DN 150	m	890,00
	HDPE-50	RÚRY TLAKOVÉ HD-PE SDR 17, PN 10, DN 50	m	146,00
TVAROVKY	K-90°/DN50	ELEKTROTVAROVKOVÉ KOLENO HD-PE 90°-DN50	ks	4
	K-11°/DN150	ELEKTROTVAROVKOVÉ KOLENO HD-PE 11°-DN150	ks	2
	K-22°/DN150	ELEKTROTVAROVKOVÉ KOLENO HD-PE 22°-DN150	ks	3
	K-30°/DN150	ELEKTROTVAROVKOVÉ KOLENO HD-PE 30°-DN150	ks	2
	K-45°/DN150	ELEKTROTVAROVKOVÉ KOLENO HD-PE 45°-DN150	ks	2
	K-90°/DN150	ELEKTROTVAROVKOVÉ KOLENO HD-PE 90°-DN150	ks	10
	T DN150/150	DVOJPRÍRUBOVÝ T-kus DN150/150	ks	10
	PP DN150/90°	PRÍRUBOVÉ KOLENO S PÁTKOU 90°- DN150	ks	9
	TP DN150/200	DVOJPRÍRUBOVÝ TP-kus DN150, DĹŽKY 200 mm	ks	9
	LN DN50	LEMOVÝ NÁKRUŽOK DN50	ks	14
	LN DN150	LEMOVÝ NÁKRUŽOK DN150	ks	27
	PT DN50	TOČIVÁ PRÍRUBA DN50	ks	14
	PT DN150	TOČIVÁ PRÍRUBA DN150	ks	27
	NP-150/50	UNIVERZÁLNY NAVRŤAVACÍ PÁS DN150/50	ks	7
ARMATÚRY	ZU- DN50	UZÁVER DN50 S PE KONCAMI SO ZEMNOU TELESK. SÚPRAVOU+POKLOP	ks	6
	ZU- DN150	UZÁVER PRÍRUBOVÝ DN150 SO ZEMNOU TELESK. SÚPRAVOU+POKLOP	ks	16
	NH1/DN150	POŽIARNY HYDRANT DN150 V NADZEMNOM VYHOTOVENÍ	ks	9
DOPLNKY		VYHLADÁVACÍ VODIČ CYKY 4x2mm2	m	890
		BETÓNOVÝ BLOK POD POTRUBIE, Z BETÓNU TR. C12/15-X0	ks	19

- LEGENDA
- Navrhovaný rozvod požiarneho vodovodu DN150
 - Prívodné potrubie DN50 z exist. vodárne do požiarnej nádrže
 - Navrhované hydranty DN150 v nadzemnom vyhotovení
 - Pripojky požiarnej vody DN50 do objektov SO402 a SO403
 - Lomy na trase požiarneho vodovodu
 - Uzáver DN150 v zemnom vyhotovení so zemnou súpravou vyvedenou do poklopu
 - Uzáver DN50 v zemnom vyhotovení
 - Zemná súprava DN50 + ventilový poklop

ČÍSLO	TEXT ZMENY - ODÔVODNENIE	DÁTUM	PODPIS
A			
B			
C			

NÁZOV STAVBY	MODERNIZÁCIA ÚDRŽBOVEJ ZÁKLADNE TROLEJBUSOV A VÝSTAVBA MENIARNE		
OBJEDNÁVATEĽ	DOPRAVNOVÝ PODNIK MESTA PREŠOV, a.s. BARDEJOVSKÁ 7, 080 06 LUBOTICE		
	ZDRUŽENIE MÚZ PREŠOV		
ZHOTOVITEĽ	VEDÚCI ČLEN ZDRUŽENIA DOPRAVOPROJEKT, a.s. KOMINÁRSKA 14/1/2,4, 832 03 BRATISLAVA	ČLEN ZDRUŽENIA ISPO spol. s r.o., inžinierske stavby SLOVENSKÁ 86, 080 01 PREŠOV	
ZODPOVEDNÁ OSOBA	Ing. MICHAL BOČORA	ZODPOVEDNÁ OSOBA	Ing. JOZEF ANTOL
	HLAVNÝ INŽINIER PROJEKTU	Ing. arch. ZUZANA MACHÁČOVÁ	
	ČÍSLO ZÁKAZKY	8674-00	

PROJEKTANT/SPRACOVATEĽ ČASTI		DOPRAVOPROJEKT, a.s. KOMINÁRSKA 14/1/2,4, 832 03 BRATISLAVA	
ZODPOVEDNÝ PROJEKTANT	ING. PETER MĚSZÁROS	PODPIS	
VYPRACOVAL	ING. PETER MĚSZÁROS	PODPIS	
KONTROLOVAL	ROMAN ZÁLEŠÁK	PODPIS	
IDENTIF. ČÍSLO PRÍLOHY	MUZTPD-DRS-C-0000-52100-007-X		
ČASŤ DOKUMENTÁCIE		D VÝKRESY A PÍSMONNOSTI OBJEKTOV	
OBJEKT		KRAJ	PREŠOVSKÝ
		OKRES	PREŠOV
		KATASTER	LUBOTICE
		SÚRADNICOVÝ SYSTÉM	S-JTSK v real. JTSK
		VÝŠKOVÝ SYSTÉM	Bpx
		DÁTUM	06/2023
		FORMÁT	A4
		MIERKA	-
		STUPEŇ	DRS
		ČÍSLO ZÁKAZKY	8674-00
NÁZOV PRÍLOHY		ČÍSLO SÚPRAVY	ČÍSLO PRÍLOHY
		KLADAČSKÝ PLÁN VODOVODU	007