


JEDNOPÓLOVÁ SCHÉMA ROZVÁDZAČA RS12

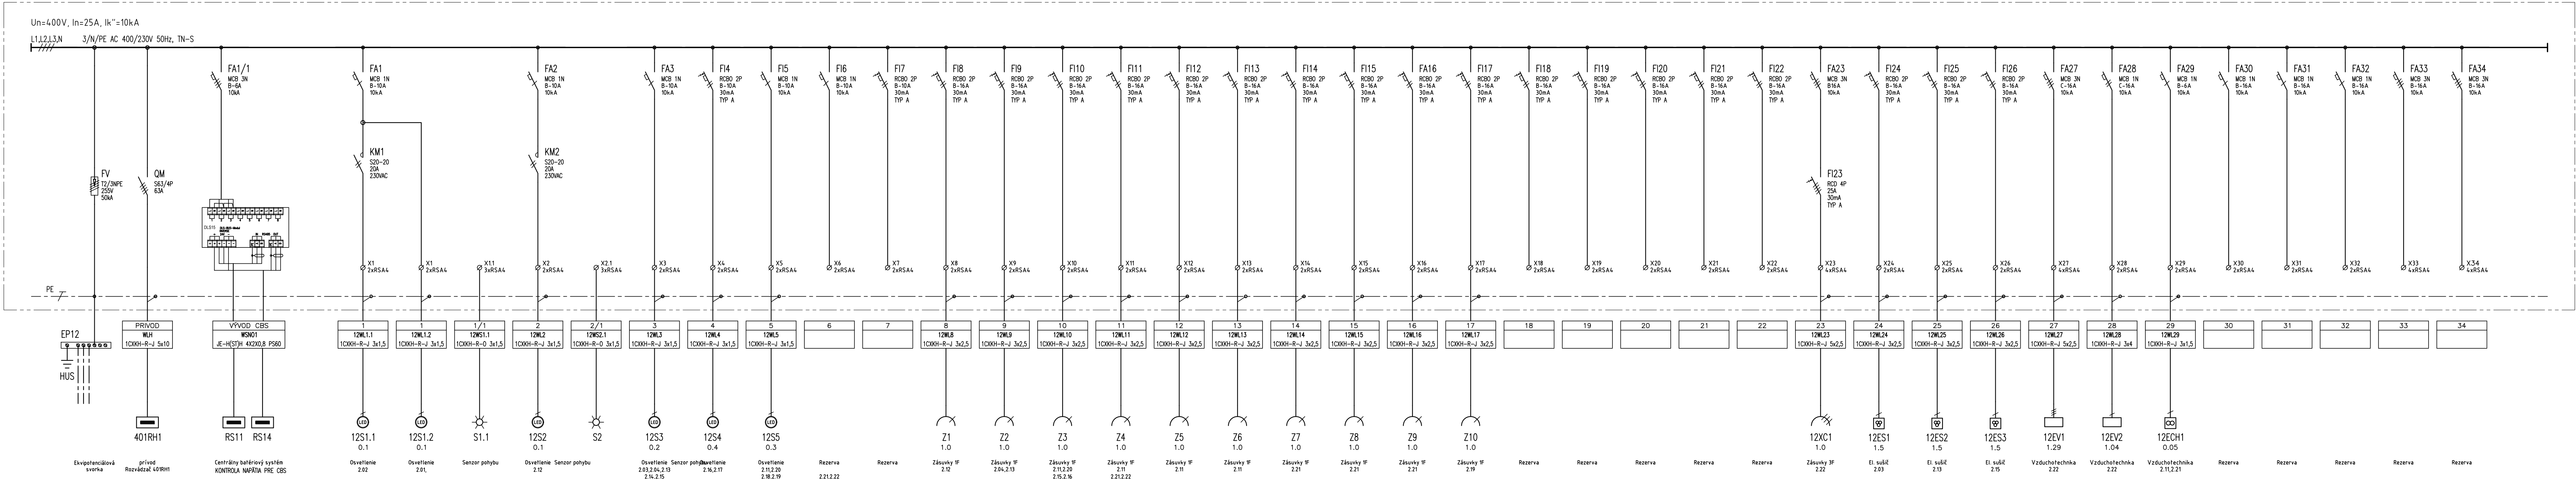

NAPÁŤOVÁ SÚSTAVA, ROZVODNÁ SIEŤ:

3/N/PE AC 400V/230V 50Hz, TN-S

OCHRANÉ OPATRENIE : SAMOČINNÉ ODPOJENIE NAPÁJANIA (STN 332000-4-41 čl. 411)

- základná izolácia živých častí
- zábrany alebo kryty
- samočinné odpojenie pri poruche (systém TN)

OCHRANÉ OPATRENIE : DVOJITÁ ALEBO ZOSILNENÁ ISOLÁCIA (STN 332000-4-41 čl. 412)

- základná izolácia živých častí a prídavná izolácia resp. zosilnená izolácia


OCHRANÉ OPATRENIE : DOPLNKOVÁ OCHRANA (STN 332000-4-41 čl. 415)

- prúdové chrániče (RCD)
- doplnkové ochranné nospájanie

TECHNICKÉ ÚDAJE



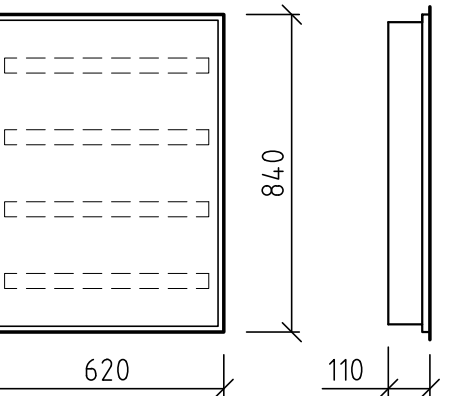


TYP : ROZVÁDZAČ PLASTOVÝ
PREVEDENIE : ZAPUSTENÝ
KRYTIE : IP40/IP20
ROZMERY : 620x840x110 mm
POČET MODULOV : 4x24 (96)
PRÍSTUP : SPREDU
FARBA : TYPOVÁ
PRÍVOD : ZHORA
VÝVODY : ZHORA

Pi = 20,1 kW
Ps = 13,0 kW
B = 0,65



ČÍSLO	TEXT ZMENY - ODŮVODNENIE	DÁTUM	PODPIS
A			
B			
C			

NÁZOV STAVBY			
MODERNIZÁCIA ÚDRŽBOVEJ ZÁKLADNE TROLEJBUSOV A VÝSTAVBA MENIARNE			
		 MINISTERSTVO DOPRAVY SLOVENSKEJ REPUBLIKY	
EURÓPSKA ÚNIA Kohézny fond OP Integrovaná infraštruktúra 2014 – 2020			
OBJEDNÁVATEĽ			
	DOPRAVNÝ PODNIK MESTA PREŠOV, a.s. BARDEJOVSKÁ 7, 080 06 LUBOTICE		
ZHOTOVITEĽ			
	ZDRUŽENIE MÚZ PREŠOV		
	VEDÚCI ČLEN ZDRUŽENIA DOPRAVOPROJEKT, a.s. KOMINÁRSKA 14/1/2/4, 832 03 BRATISLAVA		ČLEN ZDRUŽENIA ISPO spol. s r.o., inžinierske stavby SLOVENSKÁ 86, 080 01 PREŠOV
	ZODPOVEDNÁ OSOBA Ing. MICHAL BOČORA		ZODPOVEDNÁ OSOBA Ing. JOZEF ANTOL
	HLAVNÝ INŽINIER PROJEKTU Ing. arch. ZUZANA MACHÁČOVÁ		
	ČÍSLO ZÁKAZKY 8674-00		

PROJEKTANT/SPRACOVATEĽ ČASŤI		DOPRAVOPROJEKT, a.s., KOMINÁRSKA 14/2/4, 832 03 BRATISLAVA	
	ZODPOVEDNÝ PROJEKTANT	ING. MILAN HOLEŠ	PODPIS 
	VYPRACOVAL	JAKUB HOLEŠ	PODPIS 
	KONTROLOVAL	ING. VLADIMÍR KOSTELKA	PODPIS 
	IDENTIF. ČÍSLO PRÍLOHY	MUZTPO-DRS-C-0000-40100-624-X	
	ČASŤ DOKUMENTÁCIE		
OBJEKT		D VÝKRESY A PÍSMONOSTI OBJEKTŮV	
	HALA PREVÁDZKOVEJ ÚDRŽBY TROLEJBUSOV		
	ČASŤ OBJEKTU		
	600 ELEKTROINŠTALÁCIA A BLESKOZVODY		
	NÁZOV PRÍLOHY		
	ROZVÁDZAČ RS12		
KRAJ	OKRES	PREŠOVSKÝ	
KATASTER	PREŠOV		
SÚRADNICOVÝ SYSTÉM	LUBOTICE		
VÝŠKOVÝ SYSTÉM	S-JTSK v real. JTSK		
DÁTUM	Bpv		
FORMÁT	06/2023		
MIERKA	6x44		
STUPEŇ	DRS/DVZ		
ČÍSLO ZÁKAZKY	8674-00		
ČÍSLO SUPRÁVY	ČÍSLO PRÍLOHY		624