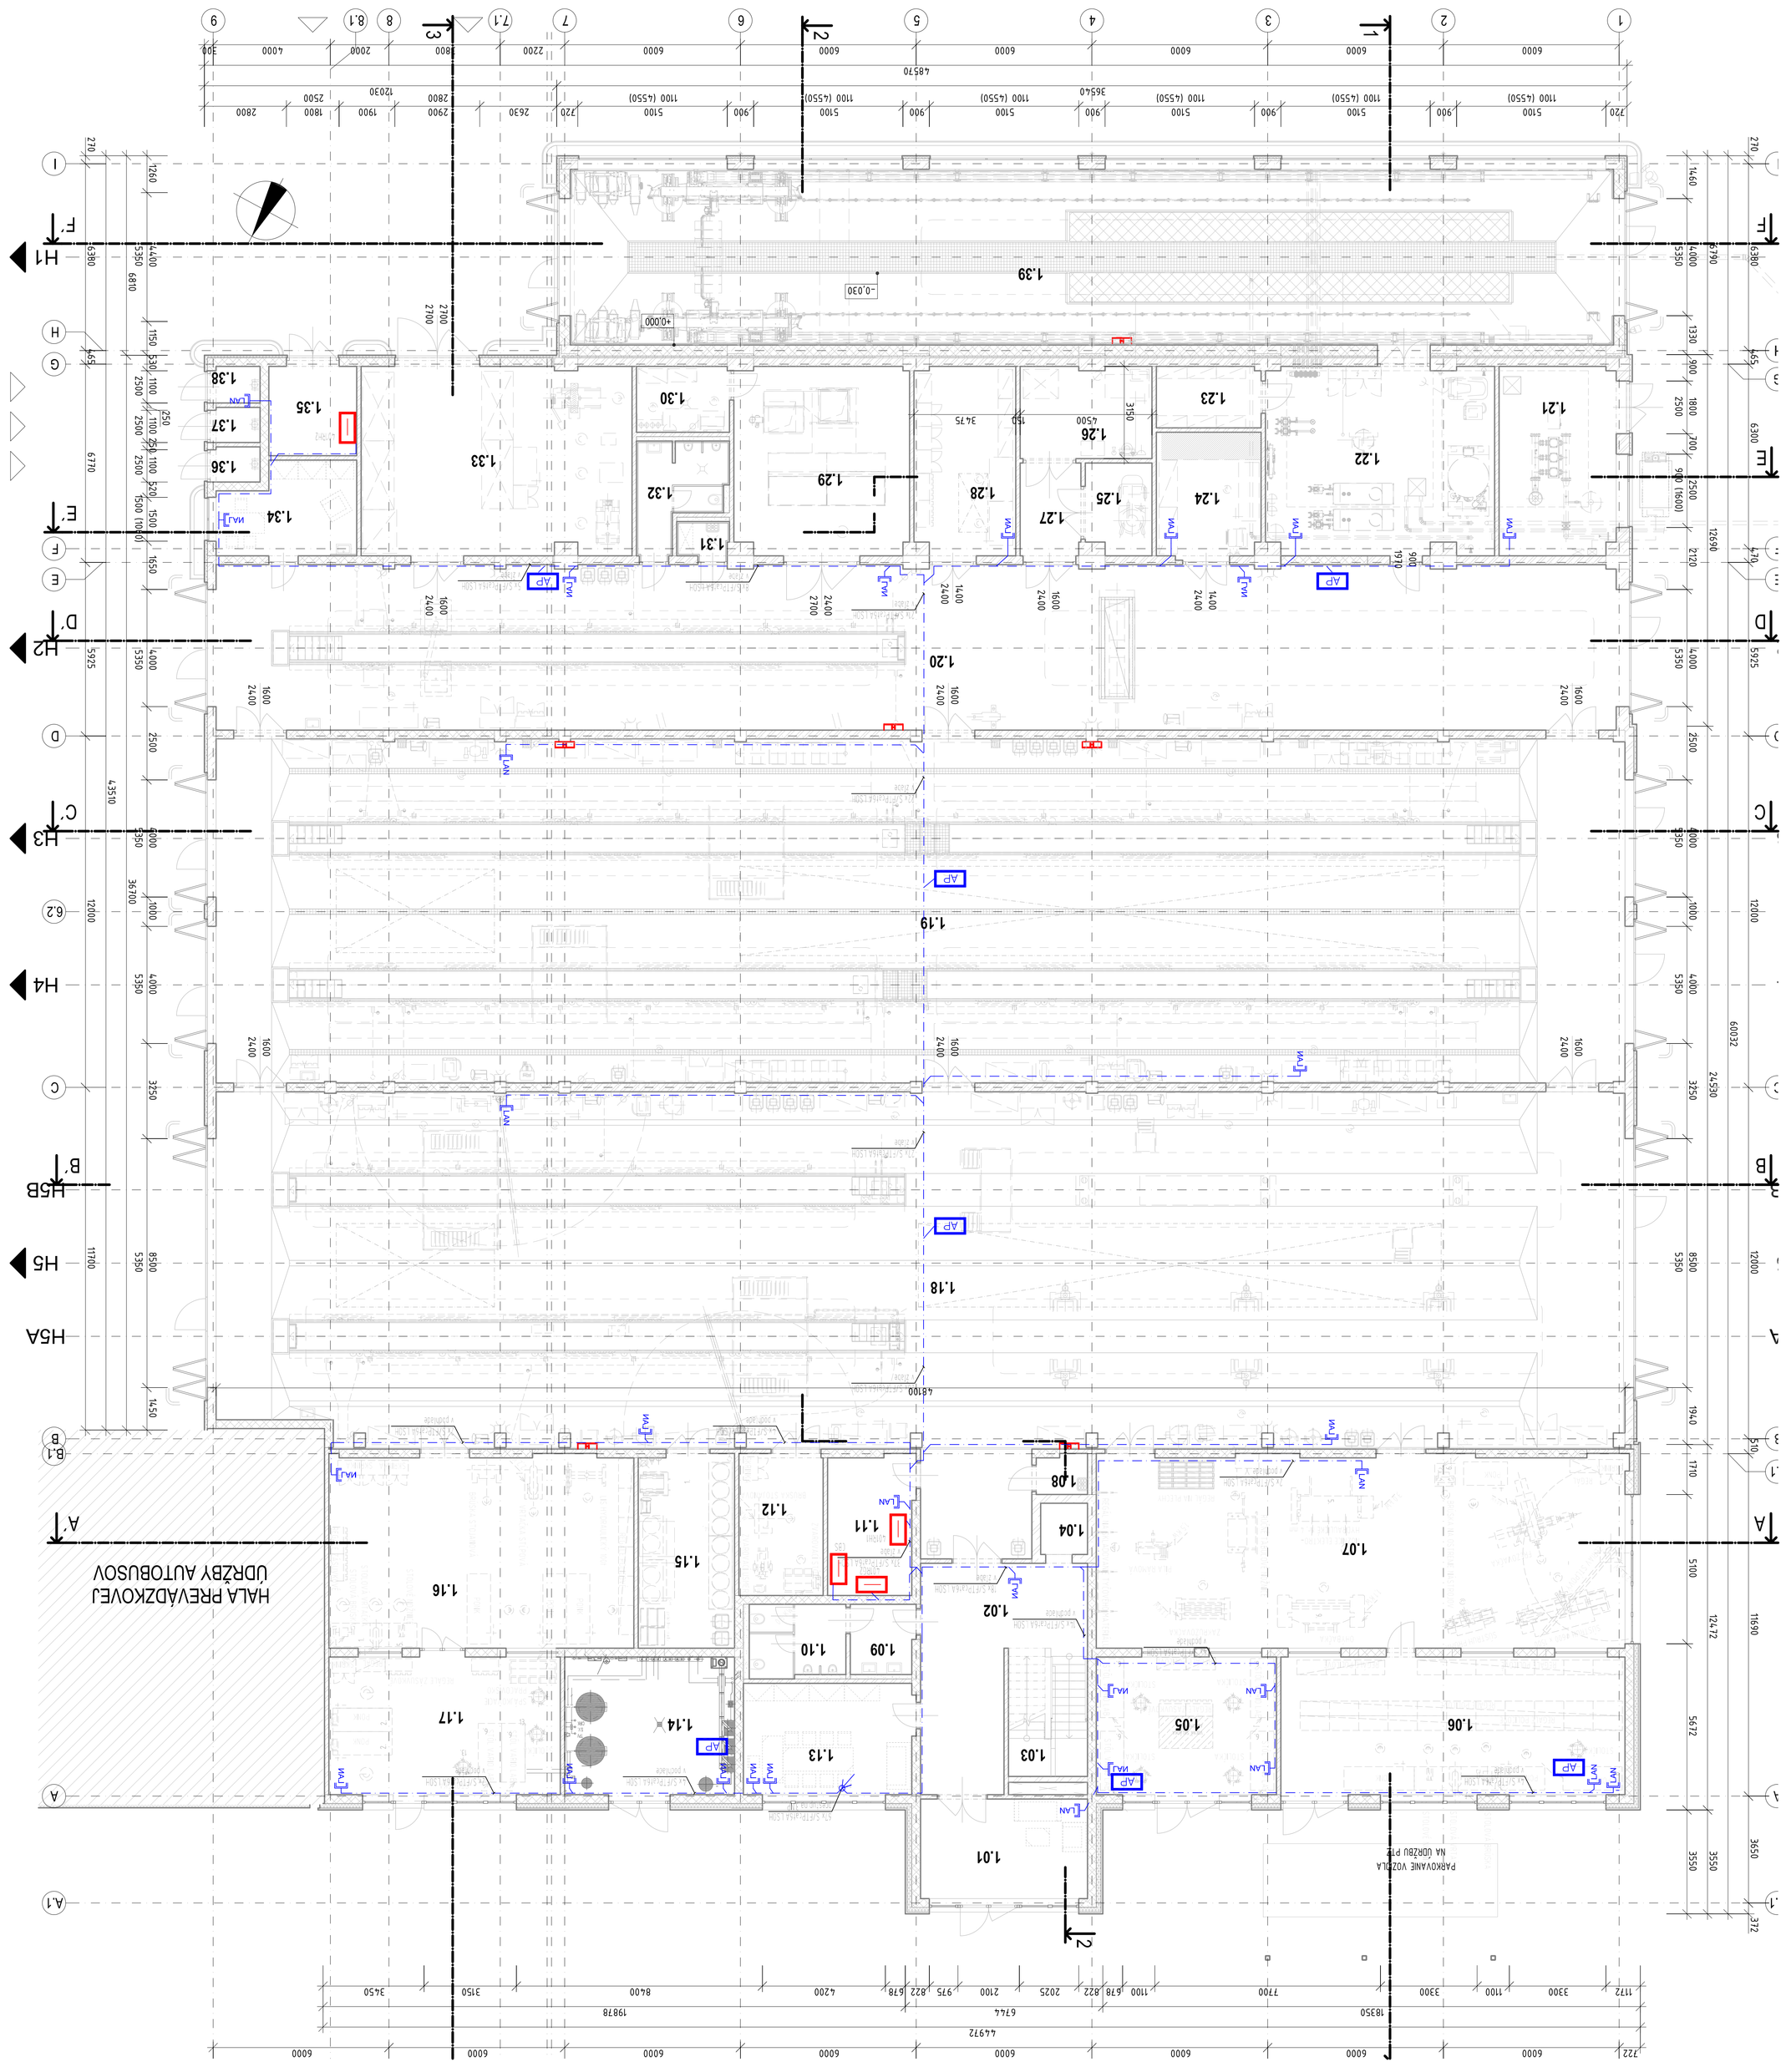

LEGENDA MIESTNOSTÍ 1.NP.

Č.	M.	NÁZOV MIESTNOSTI	PLOCHA [m²]	PODLAHA	STENA	STROP	VYŠKA	POZNÁMKA
				PODLAHA	STENA	STROP	SVETLÁ	
101		ZÁHON	19,4	KERAMICKÁ DLAŽBA	OMIETKA	OMIETKOVÝ POMENC	2,80	
102		VESTIBUL	30,8	KERAMICKÁ DLAŽBA	OMIETKA	OMIETKOVÝ POMENC	2,80	
103		SCHODISKO	11,1	KERAMICKÁ DLAŽBA	OMIETKA	OMIETKOVÝ POMENC	2,85	
104		VÝŤAH	2,8				12,45	
105		MECHANICKÁ DIELŇA - AUTOMATY	28,9	EPOXIDOVÁ LIATA PODLAHA	OMIETKA	OMIETKOVÝ POMENC	3,55	
106		IONIZÁCIA A SKLAD PÍSEČ	55,2	EPOXIDOVÁ LIATA PODLAHA	OMIETKA	OMIETKOVÝ POMENC	3,55	
108		UPRATOVAČKA	2,3	KERAMICKÁ DLAŽBA	KERAMICKÝ OBKLAD /OMIETKA	OMIETKOVÝ POMENC	2,70	
109		MUŽI WC	8,2	KERAMICKÁ DLAŽBA	KERAMICKÝ OBKLAD /OMIETKA	OMIETKOVÝ POMENC	2,70	
110		WC MUŽI	8,2	KERAMICKÁ DLAŽBA	KERAMICKÝ OBKLAD /OMIETKA	OMIETKOVÝ POMENC	2,70	
111		TECHNICKÁ MIESTNOSŤ	13,9	KERAMICKÁ DLAŽBA	OMIETKA	OMIETKOVÝ POMENC	3,55	
112		ZÁSOBOVAČ	13,9	KERAMICKÁ DLAŽBA	KERAMICKÝ OBKLAD	OMIETKOVÝ POMENC	3,55	
113		KANCELÁRIA MAJSTRA	22,1	NÁVRHOVÁ PODLAHA	OMIETKA	KAZETOVÝ POMENC	2,80	
114		TECHNICKÁ MIESTNOSŤ - ČERPADLÁ	24,4	EPOXIDOVÁ LIATA PODLAHA	OMIETKA	OMIETKOVÝ POMENC	3,55	
115		SKLAD OLEJOV	21,7	EPOXIDOVÁ LIATA PODLAHA	OMIETKA	OMIETKOVÝ POMENC	3,55	
116		MECHANICKÁ DIELŇA	68,1	EPOXIDOVÁ LIATA PODLAHA	OMIETKA	OMIETKOVÝ POMENC	3,55	
117		ELEKTROMECHANICKÁ DIELŇA	40,0	EPOXIDOVÁ LIATA PODLAHA	OMIETKA	OMIETKOVÝ POMENC	3,55	
118		OPRAVY TROLEJBUSOV	59,9	BETÓNOVÁ PAKOMOVÁ PODLAHA	OMIETKA	OMIETKOVÝ POMENC	6,35	
119		DENNÍ OŠETRENIE TROLEJBUSOV	56,3	BETÓNOVÁ PAKOMOVÁ PODLAHA	OMIETKA	OMIETKOVÝ POMENC	6,35	
120		TECHNICKÉ KONTROLY TROLEJBUSOV	29,1	BETÓNOVÁ PAKOMOVÁ PODLAHA	OMIETKA	OMIETKOVÝ POMENC	6,10	
121		SKLAD A1-NÁBOJ	25,7	KERAMICKÁ DLAŽBA	OMIETKA	OMIETKOVÝ POMENC	3,80	
122		STROJOVŇA CÚV	4,9,7	KERAMICKÁ DLAŽBA	OMIETKA	OMIETKOVÝ POMENC	3,80	
123		PRÍRUČNÝ SKLAD	7,5	KERAMICKÁ DLAŽBA	OMIETKA	OMIETKOVÝ POMENC	3,80	
124		SKLAD KLIMATIZÁCIÍ	15,1	KERAMICKÁ DLAŽBA	OMIETKA	OMIETKOVÝ POMENC	3,80	
125		ÚDRŽBÁRSKY VÝSUVNÉ	6,9	KERAMICKÁ DLAŽBA	OMIETKA	OMIETKOVÝ POMENC	3,80	
126		SKLAD A (OKOŠA MÚ)	14,0	KERAMICKÁ DLAŽBA	OMIETKA	OMIETKOVÝ POMENC	3,80	
127		PRÍSTREŠOK	6,5	KERAMICKÁ DLAŽBA	OMIETKA	OMIETKOVÝ POMENC	3,80	
128		TLMIČ DIELŇA - SKLAD	22,2				3,80	
129		ČERPACIA A SITOVACIA STANICA	38,3	EPOXIDOVÁ LIATA PODLAHA	OMIETKA	OMIETKOVÝ POMENC	3,80	
130		PRÍRUČNÝ SKLAD NÁTERY/ŘEDIDLÁ	7,1	KERAMICKÁ DLAŽBA	KERAMICKÝ OBKLAD /OMIETKA	OMIETKOVÝ POMENC	3,80	
131		UPRATOVAČKA	2,1	KERAMICKÁ DLAŽBA	KERAMICKÝ OBKLAD /OMIETKA	OMIETKOVÝ POMENC	2,49	
132		WC	9,3	KERAMICKÁ DLAŽBA	KERAMICKÝ OBKLAD	SDK PODHĽAD	2,49	
133		SKLAD PNEUMATIK	59,6	KERAMICKÁ DLAŽBA	OMIETKA	OMIETKOVÝ POMENC	3,80	
134		KANCELÁRIA MAJSTRA	19,9	KERAMICKÁ DLAŽBA	OMIETKA	OMIETKOVÝ POMENC	2,70	
135		ELEKTRO ROZVÁDZAČ	9,2	KERAMICKÁ DLAŽBA	OMIETKA	OMIETKOVÝ POMENC	3,80	
136		SKLAD ARETÁCIÍ	18	KERAMICKÁ DLAŽBA	OMIETKA	OMIETKOVÝ POMENC	3,80	
137		SKLAD RÚPAJKU	19	KERAMICKÁ DLAŽBA	OMIETKA	OMIETKOVÝ POMENC	3,80	
138		SKLAD PRÍSLUŠENSTVA	19,3	KERAMICKÁ DLAŽBA	OMIETKA	OMIETKOVÝ POMENC	3,80	
139		UPRATOVAČKA	21,7	LIATA PODLAHA	OMIETKA	OMIETKOVÝ POMENC	6,03	

				PODLAHA	STENA	STROP	SVETLÁ	
			[m²]				[m]	
			2x12					

Ohrievanie pred.zásobníkovým ohrievačom 5TN 33 2004-4-41/2019
- Ochrana pred priamym dotykom podľa STN 33 2000-4-41/2019
- Ochrana pri poruche je zabezpečená samočinným odpojením napájania
- Zabránia ochrana je zabezpečená základnou izoláciou živých častí,
- ochrana pri poruche je zabezpečená ochranným opatrením
- automatickým odpojením napájania pri poruche

NAPÄTIOVÁ SÚSTAVA: 1/N/PE 230V AC 50Hz TN-S
Ethernet - sériový spoj
2 DC 48V, SELV - PoE
Sériový spoj

- Ω1. 41/1: Ochranné pospojovanie (žlté: ochrana pred nebezpečným dotykom neživých častí, zelené alebo žlto-zelené: ochrana pred vznikom požiaru)
LEGENDA

Zmluva	Rúra odvádzania vzduchu	
Elektrická prípojnica		S/FE/PE/L1/L2/L3
LAN		CYKY-J 3x2
Ohrievač vzduchu TP 420 600x600		CYKY-J 3x6
Ventilátor		CYA 3x2 1x6
ZVP		Kábelový prestup radón protizmrazu
UPS		Diaľkové ovládanie
PP		Kábelový výsuvný žľab
OP		Rozvádzač

Kópiovať môžeme len so súhlasom autora. Každé porušenie autorských práv bude súdne stíhané.
Tento výkres je chránený podľa zákona č. 185/2015 Z.z. autorský zákon.

PROJEKTANT/SPRACOVATEĽ ČASTI: DELTECH, a.s., Priemyselná č.1, 031 01 Liptovský Mikuláš
ZODPOVEDNÝ PROJEKTANT: Ing. Jozef Barbier, PODPIS
VYPRACOVAL: Ing. Juraj Dubrin, PODPIS
KONTROLOVAL: Ing. Juraj Talpa, PODPIS
ČINNOSŤ: Číslo autorizačného osvedčenia: MUDr. Zuzana Machová, 8614.00

PROJEKTANT/SPRACOVATEĽ ČASTI	DELTECH, a.s., Priemyselná č.1, 031 01 Liptovský Mikuláš		
ZODPOVEDNÝ PROJEKTANT	Ing. Jozef Barbier	PODPIS	
VYPRACOVAL	Ing. Juraj Dubrin	PODPIS	
KONTROLOVAL	Ing. Juraj Talpa	PODPIS	
ČINNOSŤ	Číslo autorizačného osvedčenia: MUDr. Zuzana Machová, 8614.00		

Č.	TEXT ZMENY - ODÔVODNENIE	DÁTUM	PODPIS
A			
B			
C			

NÁZOV STAVBY

MODERNIZÁCIA ÚDRŽBOVEJ ZÁKLADNE TROLEJBUSOV A VÝSTAVBA MENIARNE

EURÓPSKA ÚNIA
Kohézny fond
OP Integrovaná infraštruktúra 2014 – 2020

MINISTERSTVO DOPRAVY SLOVENSKEJ REPUBLIKY

DOPRAVNÝ PODNIK MESTA PREŠOV, a.s.
BAGROVSKÁ 7, 080 06 ĽUBOTICE

ZODPOVEDNÉ MIESTO PREŠOV





ČÍSLO ZÁKAZKY: 2212			
STAVEBNÝ OBJEKT: SO 01 – Budova údržbovej základne			
ČASŤ DOKUMENTÁCIE: D VYKRESY A PISOMNOSTI OBJEKTOV			
ČÍSLO VÝKRESU: 1.NP	NÁZOV PRÍLOHY: 1.NP - SITUAČNÁ SCHÉMA		
MIERKA: 1:100	FORMÁT: A1	DÁTUM: 05/2023	ČÍSLO STRANY: 702

401 HALA PREVÁDZKOVEJ ÚDRŽBY TROLEJBUSOV

700 VNÚTORNÉ SLABOPRÚDOVÉ ROZVODY