




401 - Hala prevádzkovej údržby trolejbusov

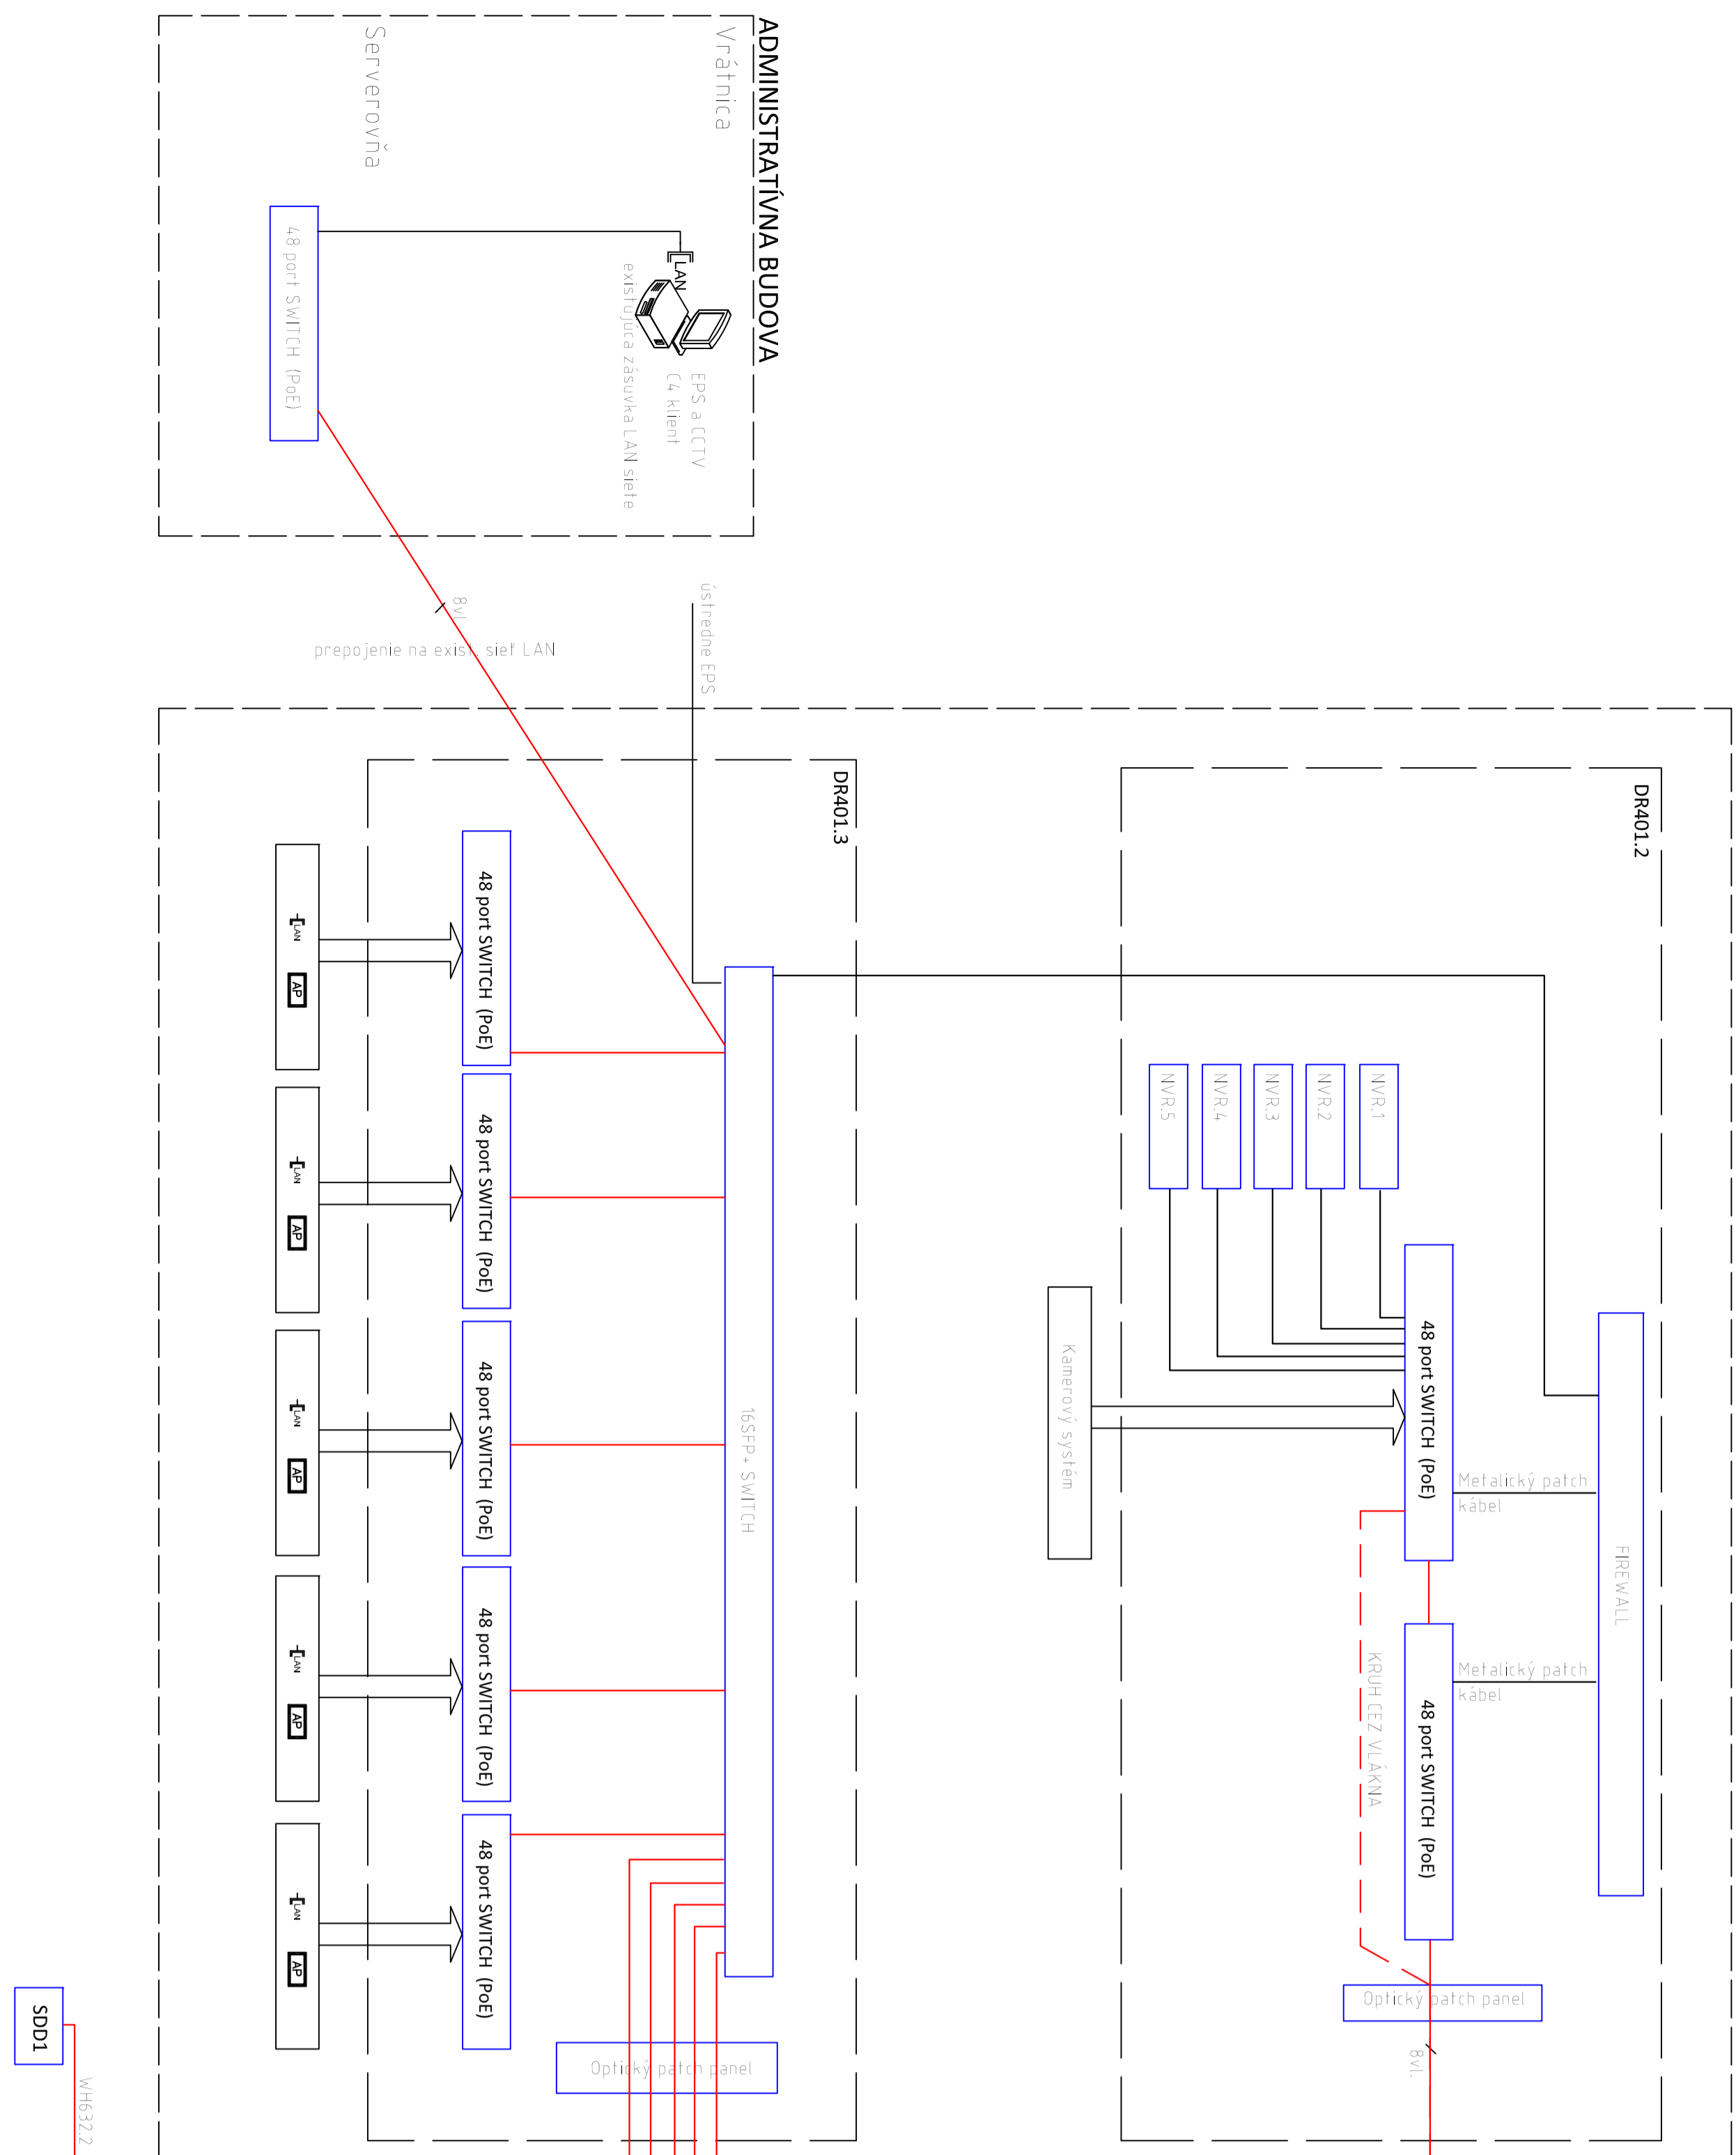


402 - Garáže trolejbusov

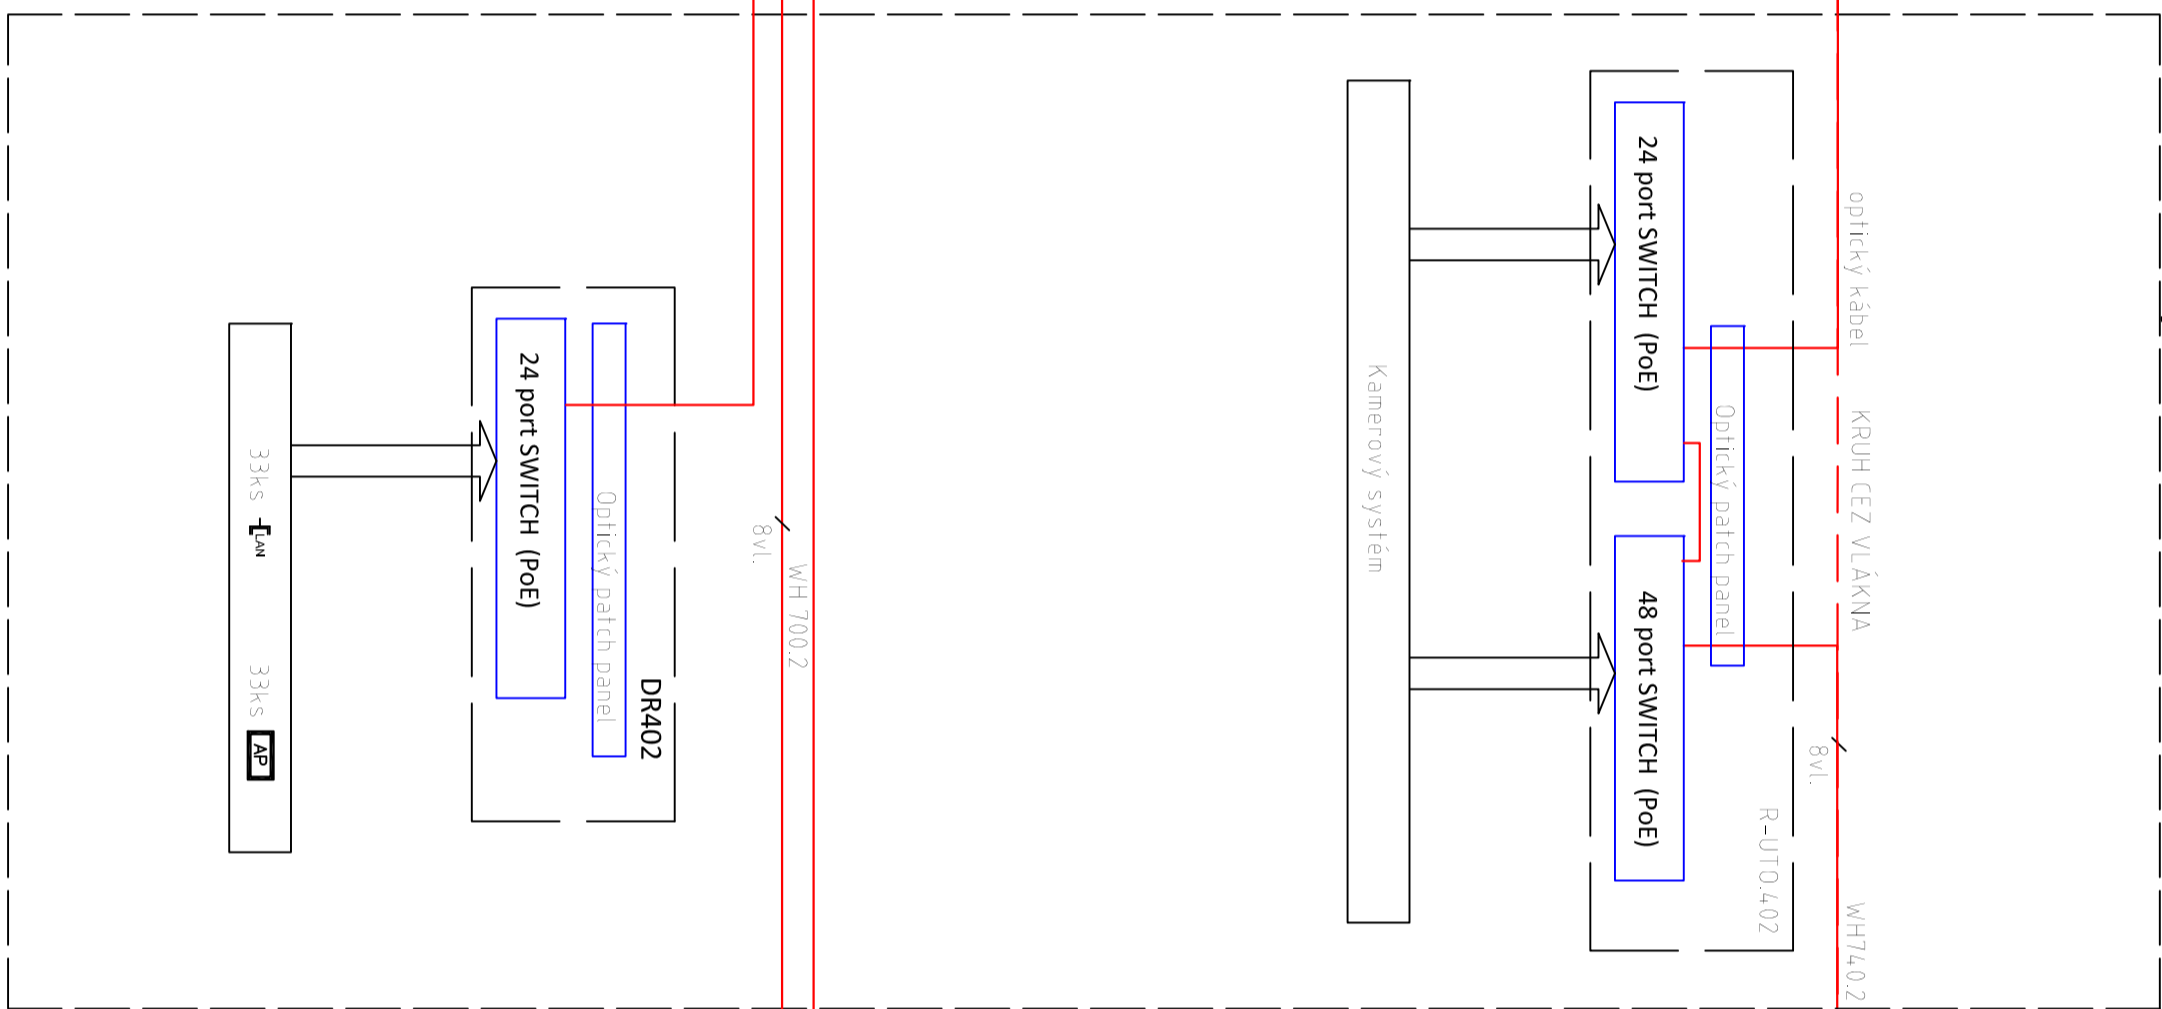

403 - Garáže parciálnych trolejbusov

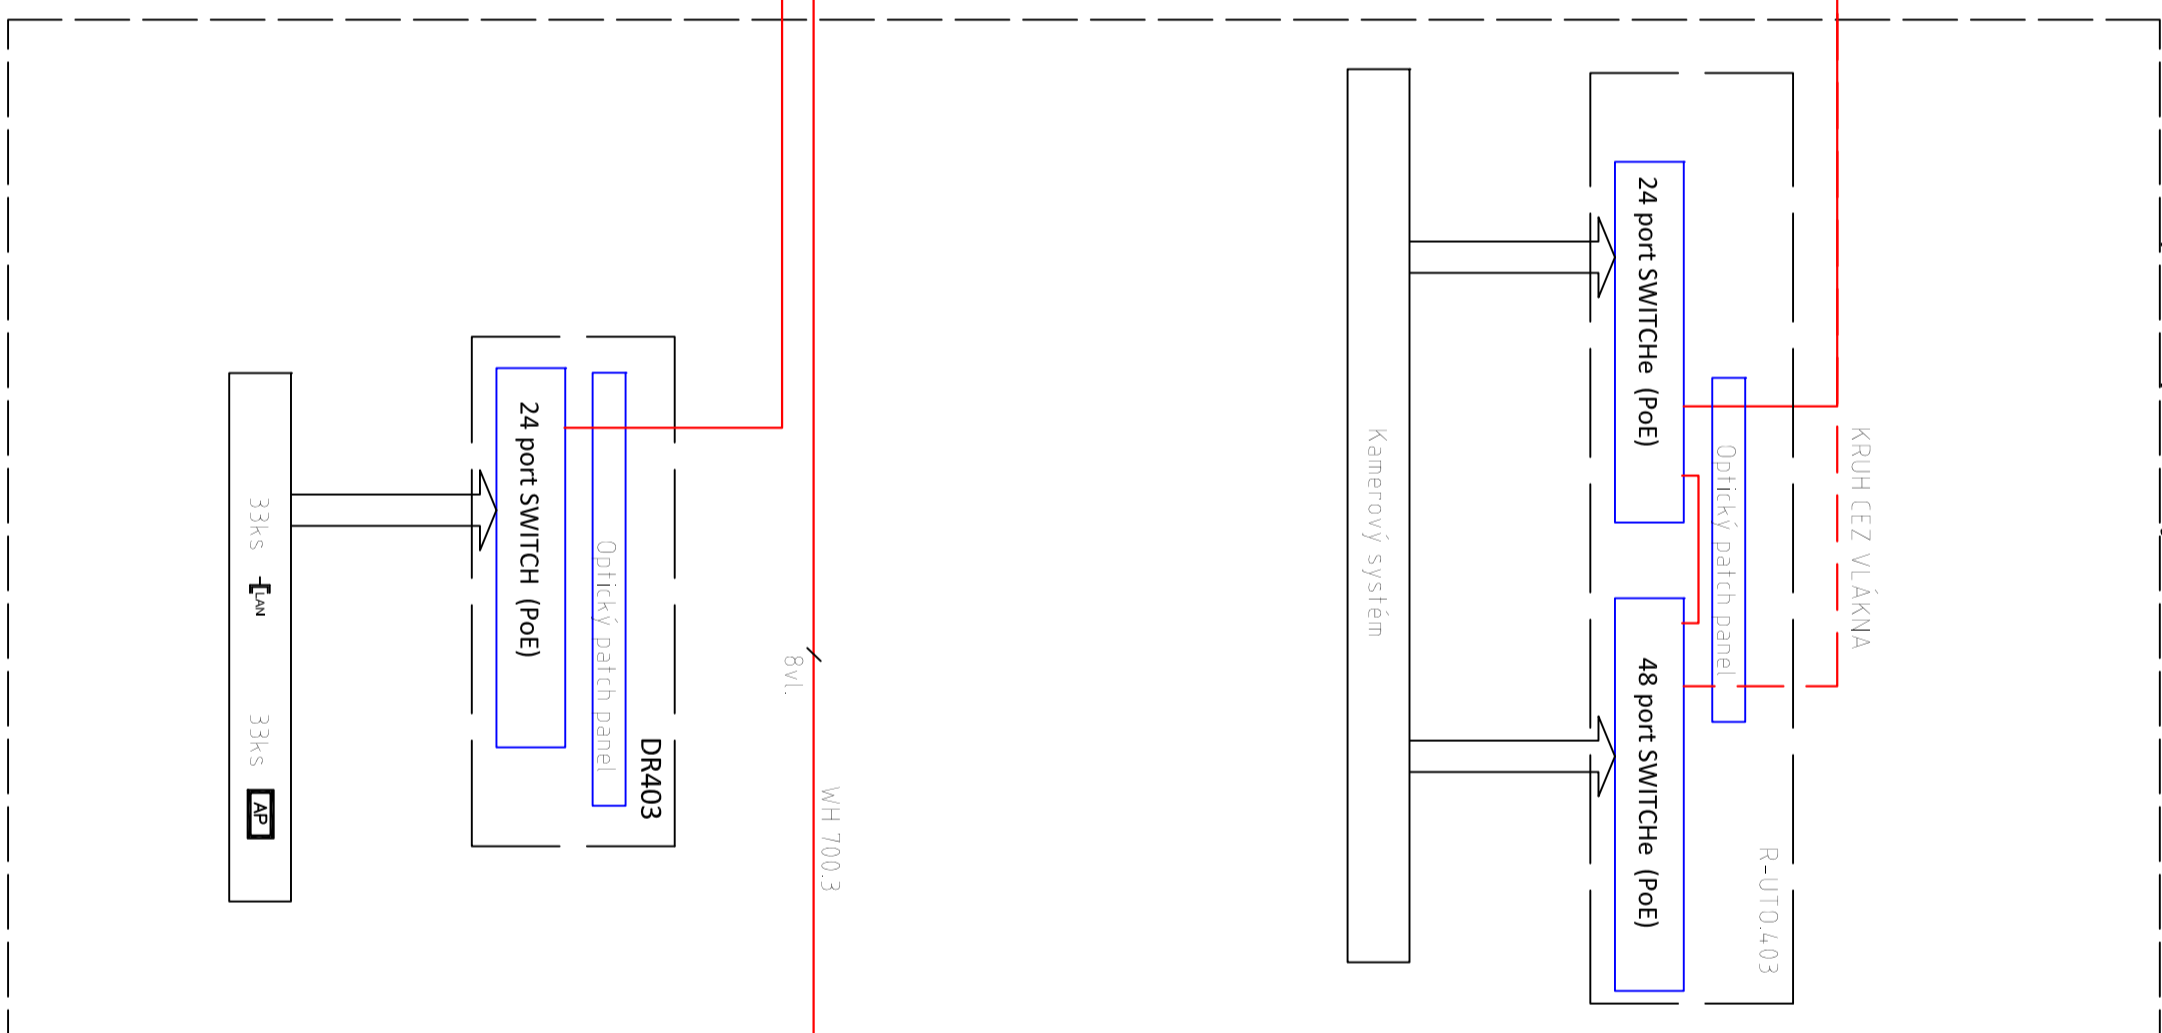


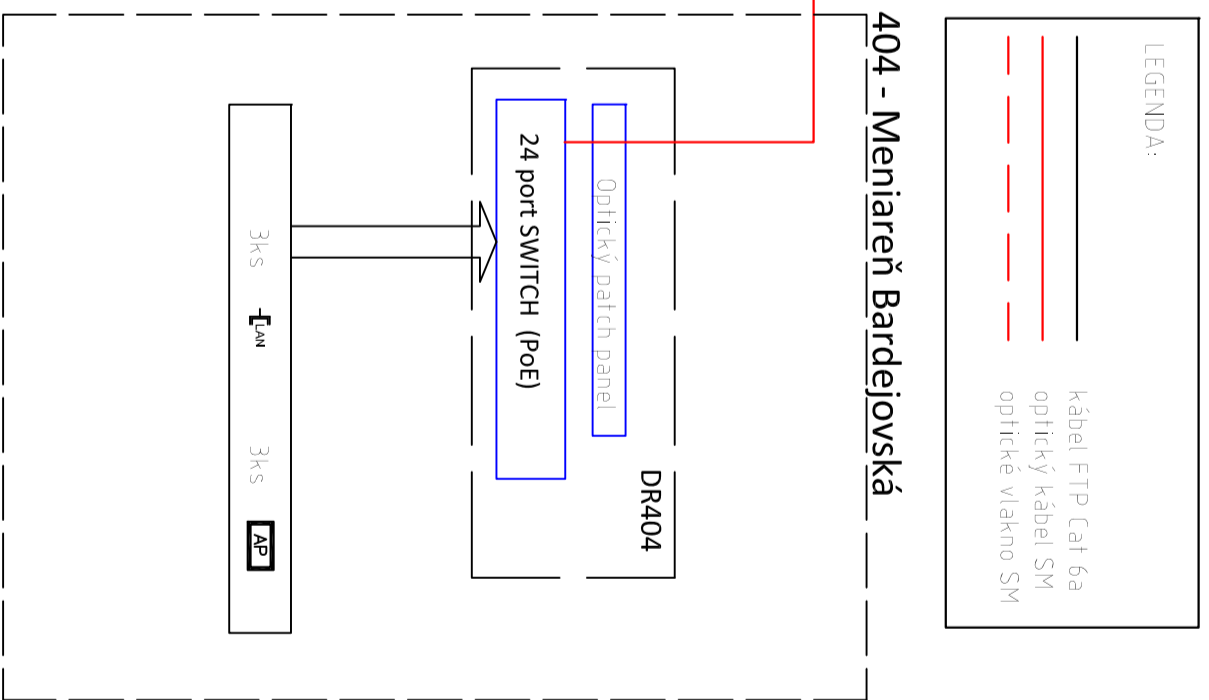

Číslo	Text znenie - označenie	Datum	Podpis
A			
B			
C			

MODERNIZÁCIA UDRŽBOVEJ ZÁKLADNE TROLEJBUSOV A VÝSTAVBA MENÁRNE



OBJEDNÁVATEL	DOPRAVNÝ PODNIK MESTA PREŠOV, a.s.
ZADÁVATEL	BAŤEJOVSKÁ 1, 080 06, LUBOTICE

ZADÁVATEL	DOPRAVNÝ PODNIK MESTA PREŠOV, a.s.
DOPRAVOPROJEKT, a.s.	ISPO spol. s r.o., inžinierske služby
KOMÁRSKA, 14724, 822 03 BRATISLAVA	SLOVENSKÁ 86, 080 01 PREŠOV

ČÍSLO OBJEKTU	700 VNÚTORNÉ SLABOPRÚDOVÉ ROZVODY	ČÍSLO ZÁKAZKY	2020221
NÁZOV PRÍLOHY	SCHEMA LAN	ČÍSLO PRÍLOHY	706