


PÔDORYS 1.NP - VODOROVNÉ DOPRAVNÉ ZNAČENIE - PARKOVACIE MIESTA

1:100

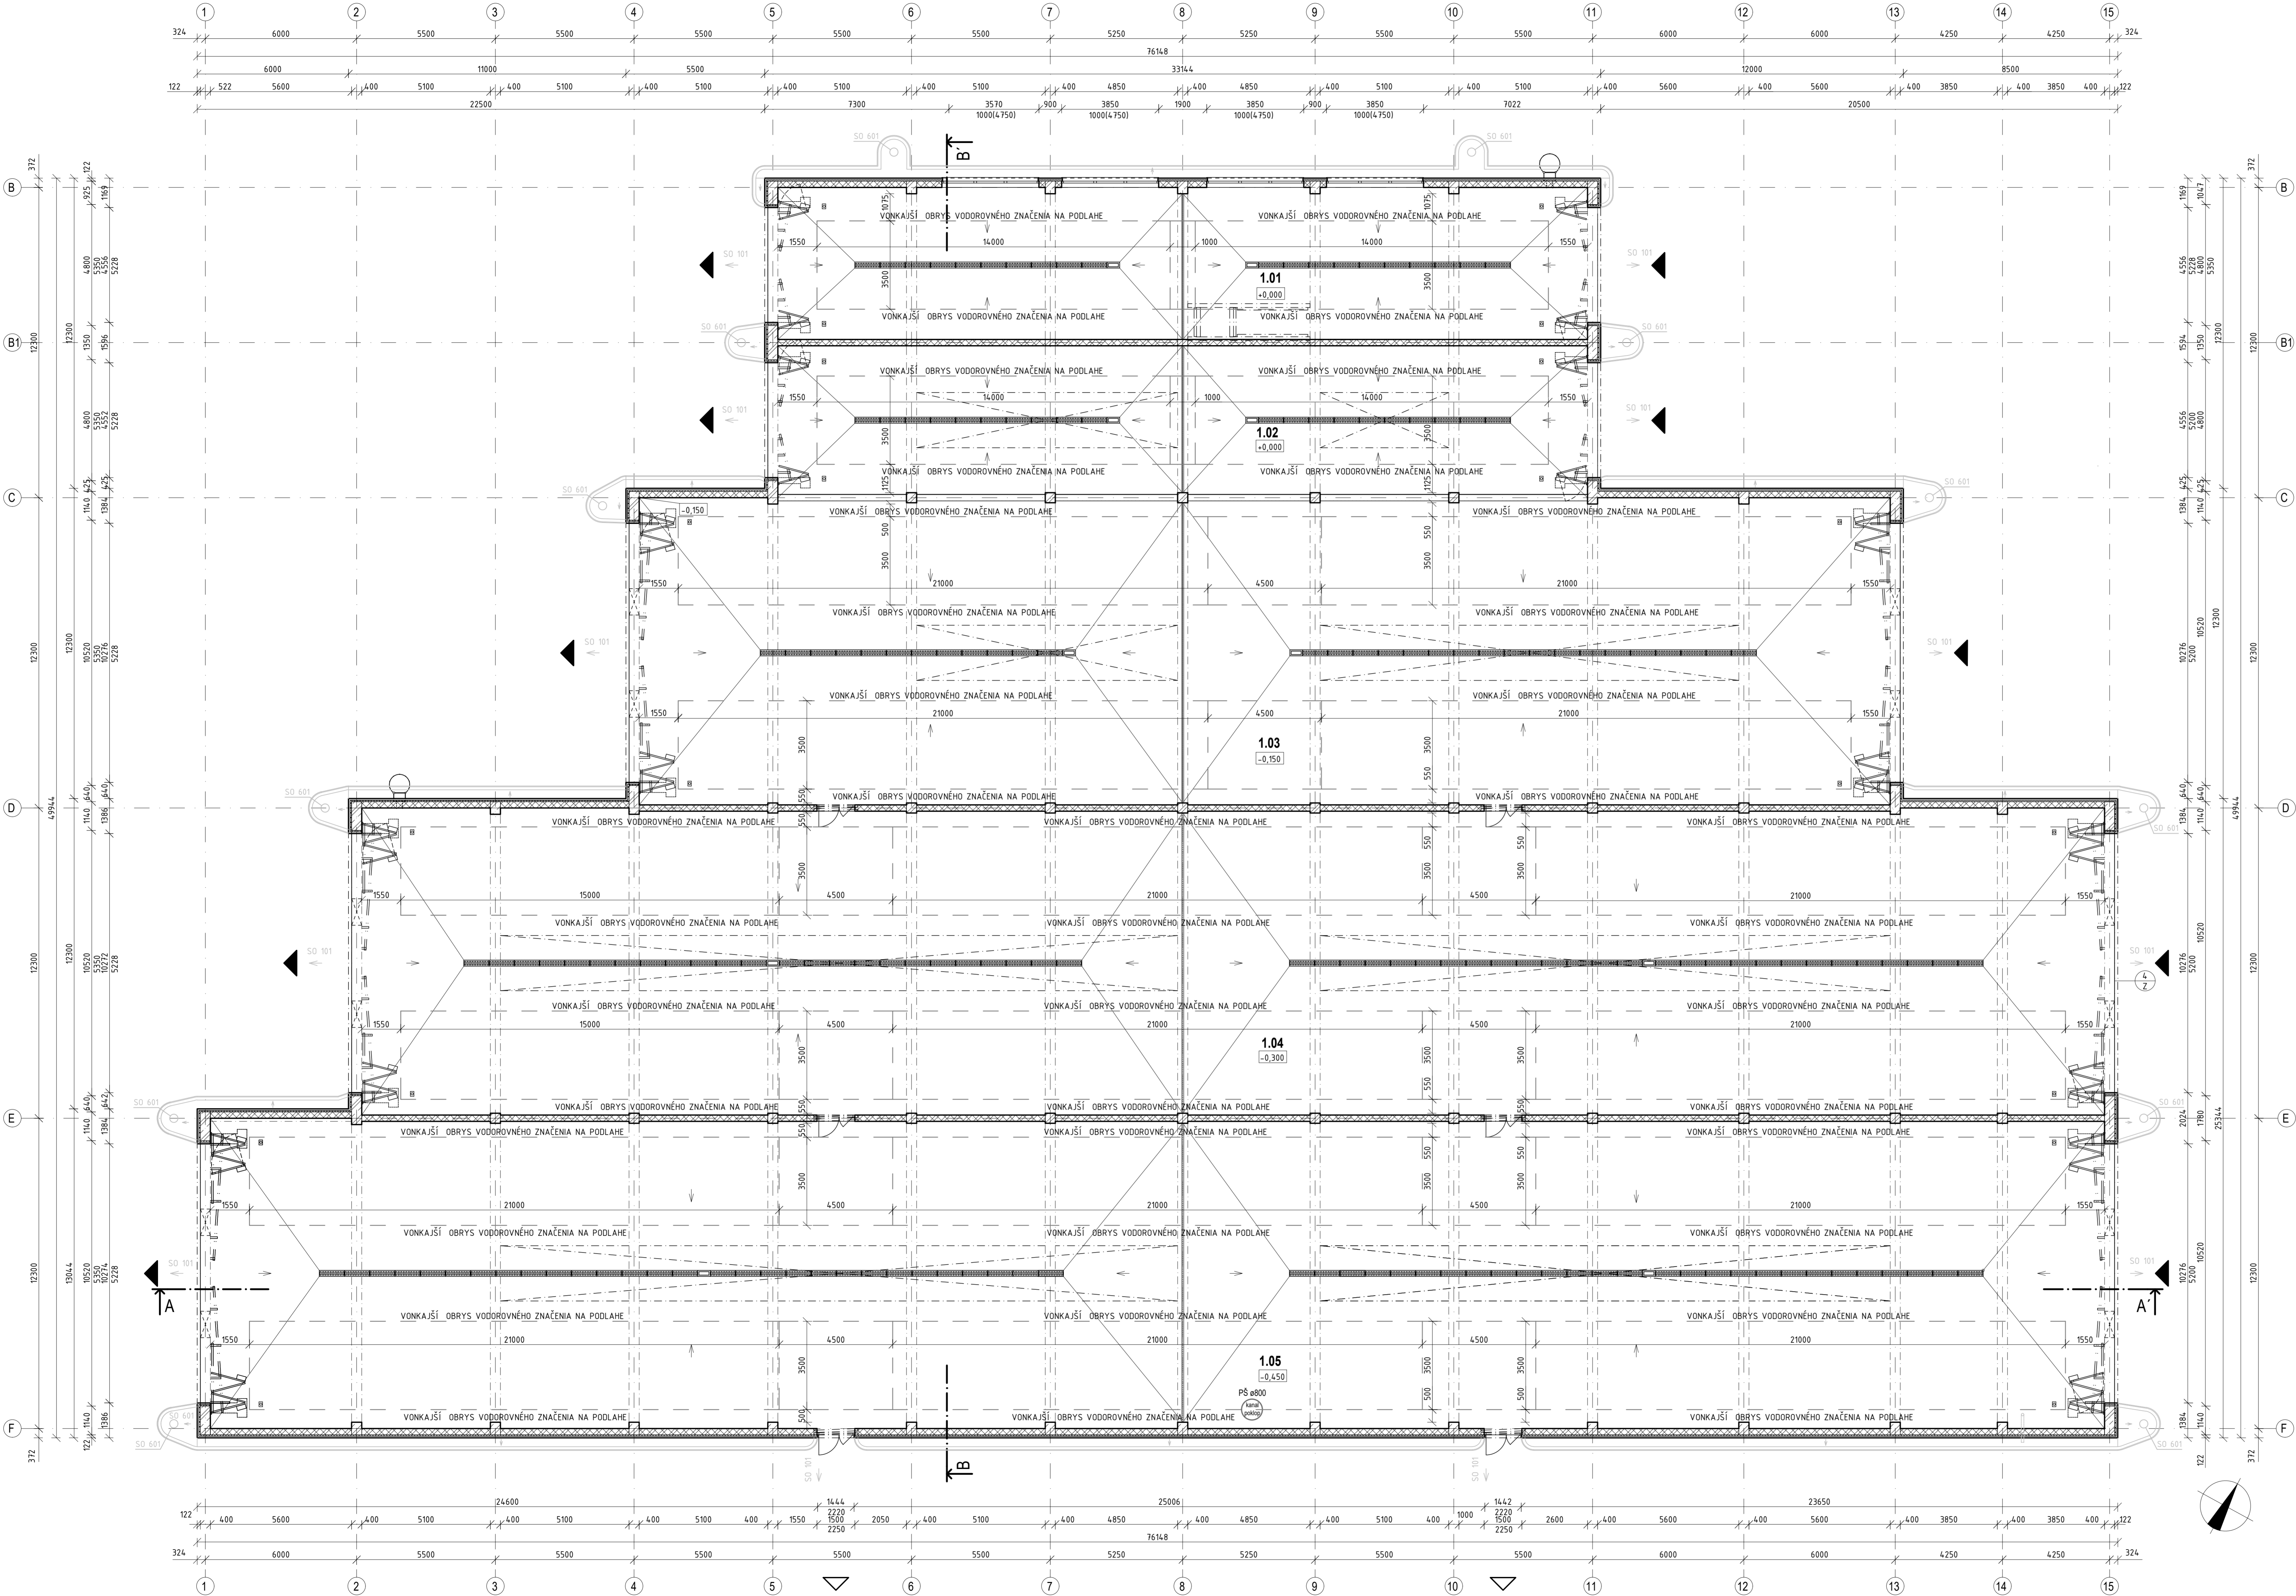

POZNÁMKA:
VONKAJŠÍ OBRYŠ VODOROVNÉHO DOPRAVNÉHO ZNAČENIA PRE TROLEJBUSY - PARKOVACIE MIESTA, KATALÓGOVÉ Č. 622, FARBA BIELA

ČÍSLO	TEXT ZMENY - ODVOZOVNÉ	ČÍSLO	TEXT ZMENY - ODVOZOVNÉ
A			
B			
C			

NÁZOV STAVBY	
MODERNIZÁCIA ÚDRŽBOVEJ ZÁKLADNE TROLEJBUSOV A VÝSTAVBA MENIARNE	
<div> <div> </div> <div> EURÓPSKA ÚNIA Kohézny fond OP Integrovaná infraštruktúra 2014 – 2020 </div> </div> <div> </div>	
OBJEDNÁVATEL	DOPRAVNÝ PODNIK MESTA PREŠOV, a.s. BARDEJOVSKÁ 7, 080 06 LUBOTICE
ZHOTOVITEĽ	ZDRUŽENIE MÚZ PREŠOV
<div> </div> <div> </div>	VEDÚCI ČLEN ZDRUŽENIA DOPRAVOPROJEKT, a.s. KOMÁRSKA 141/2, 832 03 BRATISLAVA ZODPOVEDNÁ OSOBA Ing. MICHAL BUCORA HLAVNÝ INŽENIER PROJEKTU Ing. JAR. ZUZANA KACHAČOVÁ FIEŠLO ZÁKAZKY 8674-00

402 GARÁŽE TROLEJBUSOV	
ČÍSLO STAVBY 100 ARCHITEKTONICKO-STAVEBNÉ RIŠENIE	ČÍSLO PRÍLOHY 105