


PÓDORYS 1.NP
 1:100

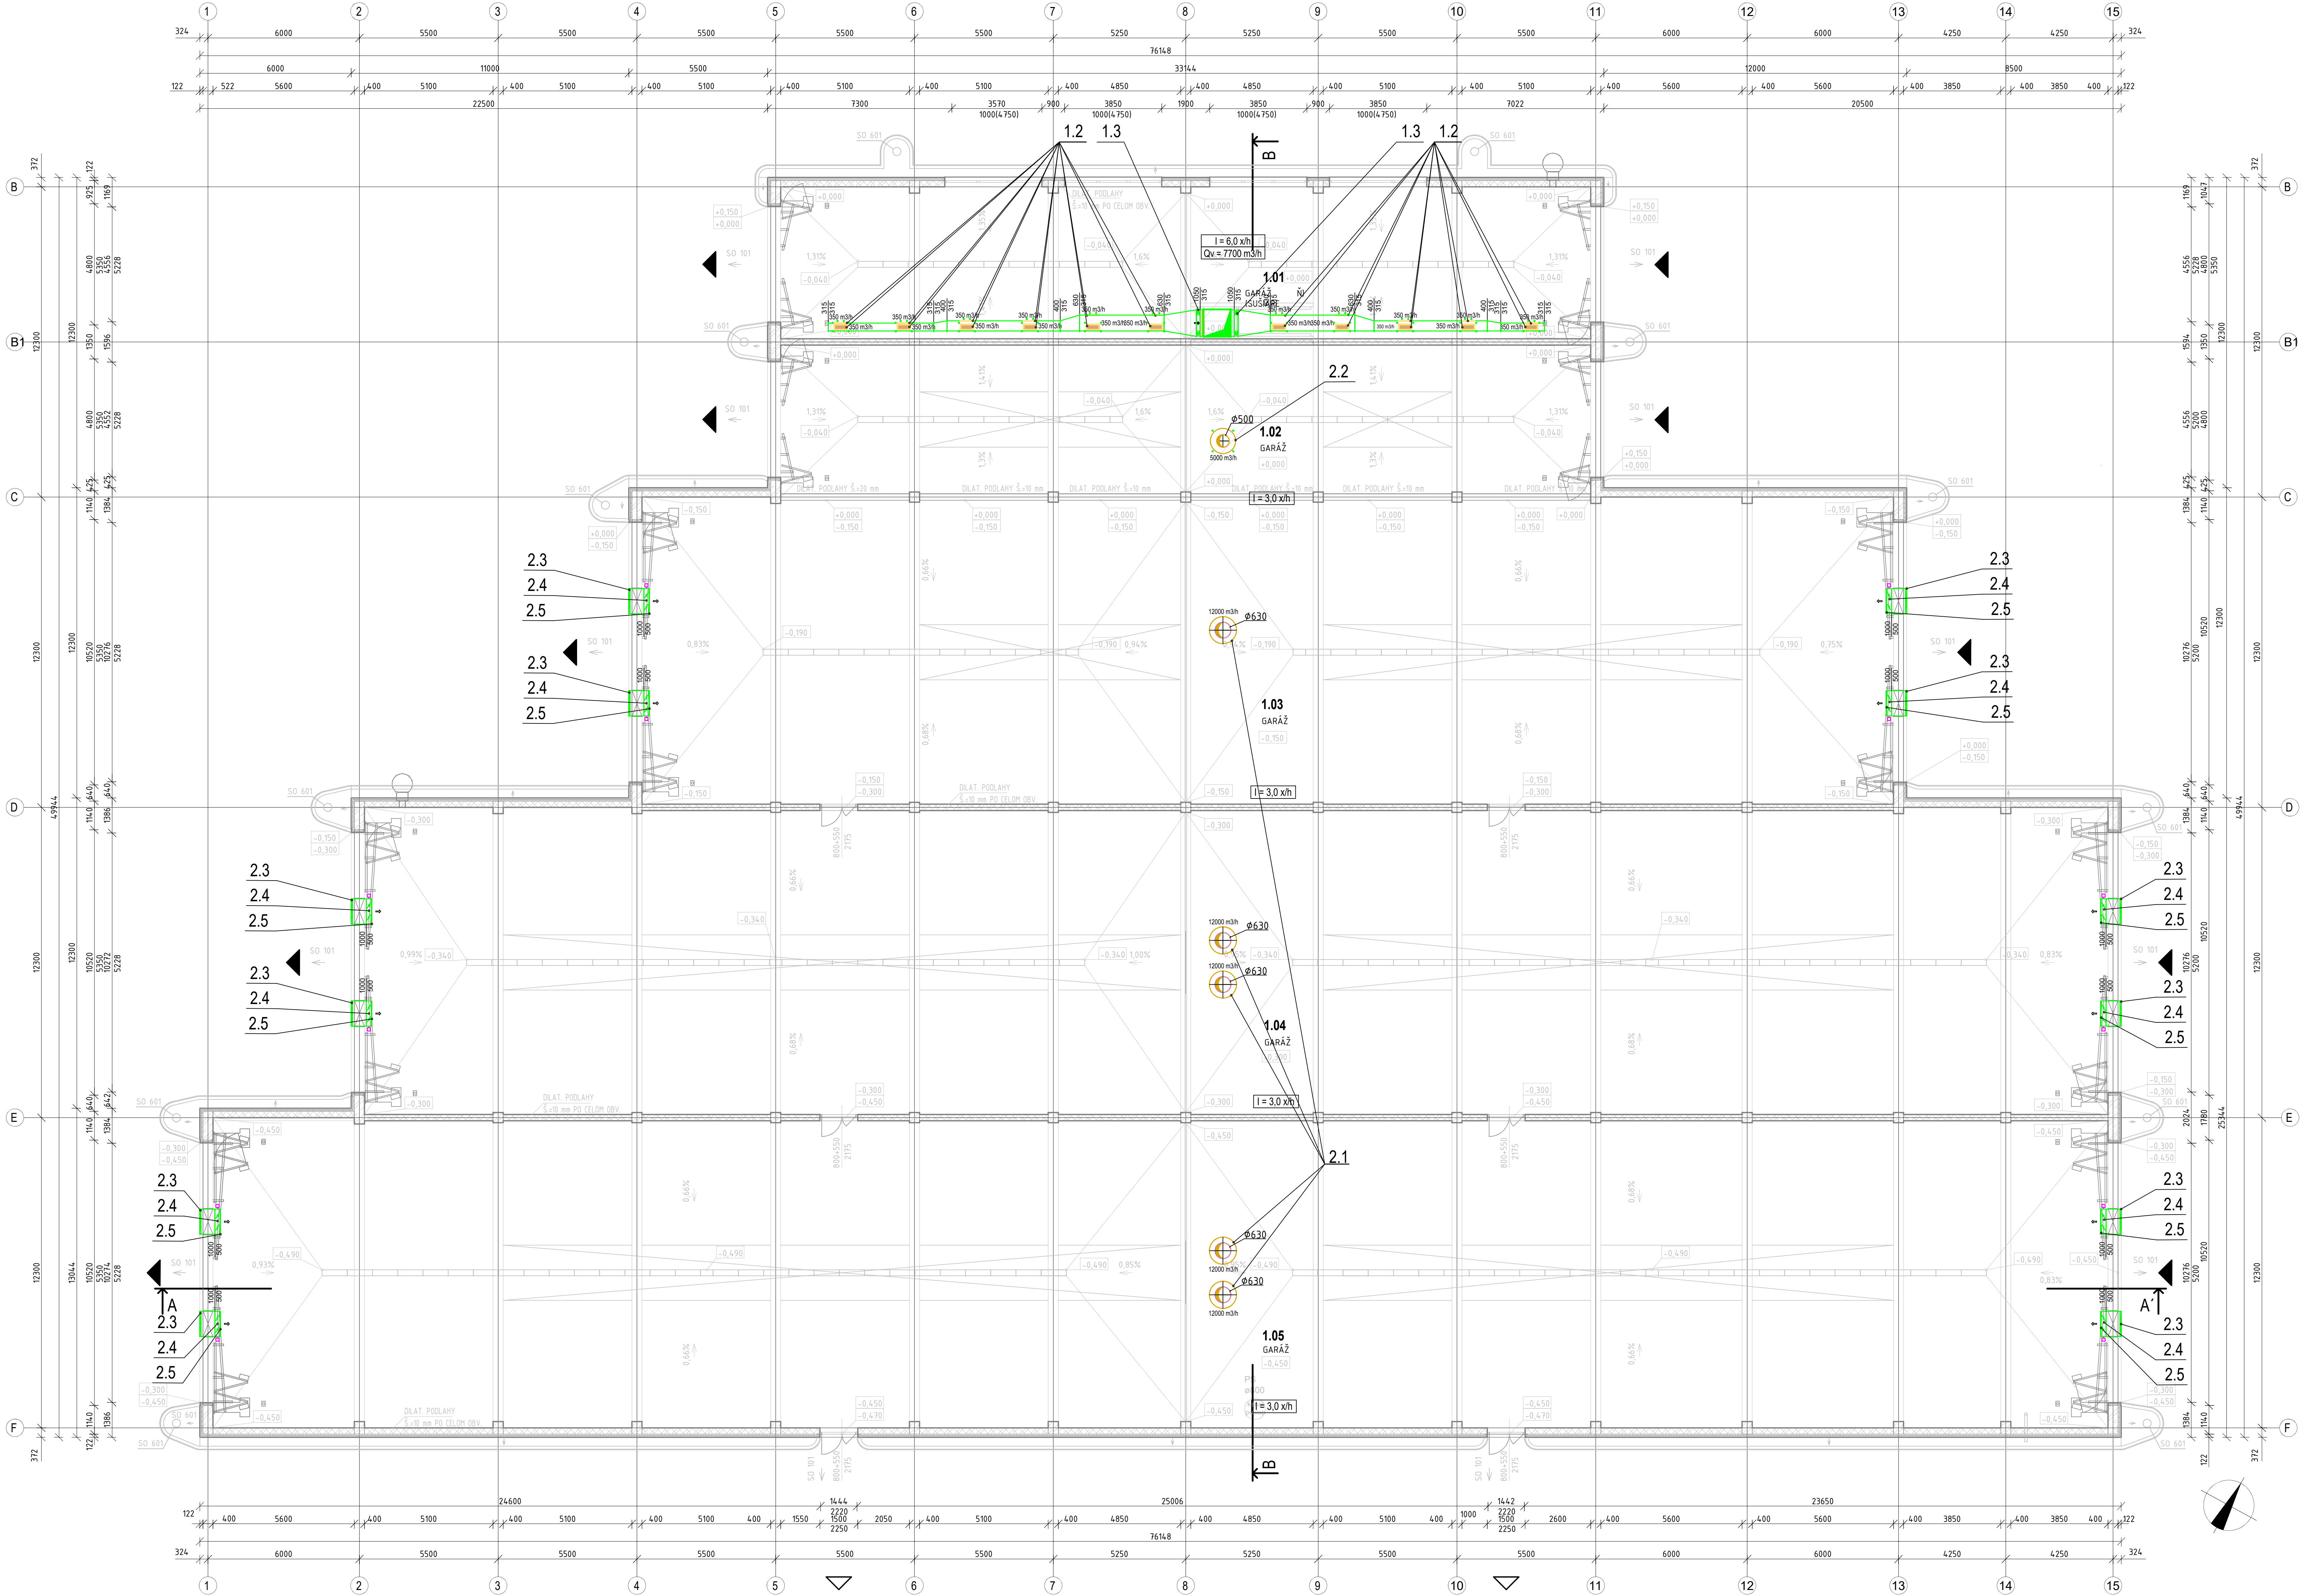

LEGENDA MIESTNOSTÍ 1.NP:

Č. M.	NÁZOV MIESTNOSTI	PLOCHA [m²]	POVRCHOVÉ ÚPRAVY			SVETLÁ VÝŠKA [m]	POZNÁMKA
			PODLAHA	STĚNA	STROP		
1.01	GARAZ (SUŠAREN)	192,2000				VÝŠKY 6,000, TRAPÉZ, PLOCH 6,750 (6,800), SVETLÚ 1,525 (1,780)	
1.02	GARAZ	199,2000	3-ROVN. PODLAH. SYSTÉM + DILAT. PODLAH. S. 10 mm + STK. PODLAH.-STĚNA S FIBROKOT. Z FLEXIBEL. VÝŠKOVÝ SYSTÉM	VAKUOT. VÁP.-CEM. OM. V IMPREGN. AKRYL. NÁTER + SKL. V. 300 mm	VÝŠKY-PODRO. BETÓN. TRAPÉZ. VÝŠKY 6,000, TRAPÉZ, PLOCH 6,750 (6,800), SVETLÚ 1,525 (1,780)		
1.03	GARAZ	596,6200				VÝŠKY 6,000, TRAPÉZ, PLOCH 6,750 (6,800), SVETLÚ 1,525 (1,780)	
1.04	GARAZ	834,0900				VÝŠKY 6,000, TRAPÉZ, PLOCH 6,750 (6,800), SVETLÚ 1,525 (1,780)	
1.05	GARAZ	913,3300				VÝŠKY 6,000, TRAPÉZ, PLOCH 6,750 (6,800), SVETLÚ 1,525 (1,780)	
ÚSTROJNÁ PLOCHA [m²]		2735,7400					
ZÁSTAVANÁ PLOCHA [m²]		2886,5800					
OBSAHOVANÝ PRESTOR [m³]		22093,00					

LEGENDA VZDUCHOTECHNIKY:

PRÍVOD VZDUCHU	ODVOD VZDUCHU	VZT ZARIADENIA	KLIMATIZAČNÉ JEDNOTKY	CHLADIVOVÉ ČI POTRUBIE	PODÁRNA KLAPKA	SPÁTNÁ KLAPKA	REGULAČNÁ KLAPKA RÚČNÁ	PROTIDAŽOVÁ ŽALÚZIA	VENTILÁTOR	IZOLOVANÁ OHYBNÁ HADICA	NEIZOLOVANÁ OHYBNÁ HADICA	TLMIČ HLUKU KULISOVÝ	TLMIČ HLUKU KRUHOVÝ	DVEROVÁ MREŽKA OBOUSMERNÁ	VÝVUSTKA	TANIEROVÝ VENTIL. ANEMOSTAT

P 200 m3h - OBJEMOVÝ PRIETOK PRÍVÁDZANÉHO VZDUCHU
 O 200 m3h - OBJEMOVÝ PRIETOK ODVÁDZANÉHO VZDUCHU
 I= 2,0 xh - INTENZITA VÝMENY VZDUCHU V PRIESTORE ZA HODINU
 H= 600 PS - HORNÁ HRANA JE 600 mm POD STROPOM
 SH 200 NP - SPODNÁ HRANA JE 200 mm NAD PODLAHOU
 Gkr - MENOVITÝ CHLADIVÝ VÝKON VNUTRNEJ JEDNOTKY
 SHR - SPODNÁ HRANA ROVINA
 → - PRÍVOD VZDUCHU
 ← - ODVOD VZDUCHU

ČÍSLO	TEXT ZMENY	ODOVODNENIE	DATUM	PODPIS
A				
B				
C				

NÁZOV STAVBY	
MODERNIZÁCIA ÚDRŽBOVEJ ZÁKLADNE TROLEJBUSOV A VÝSTAVBA MENIARNE 	
OBJEDNÁVATEL	DOPRAVNÝ PODNIK MESTA PREŠOV, a.s. BARDEJOVSKÁ 1, 080 01 LUKOVCE
ZHOTOVITEĽ	ZDRUŽENIE MŤZ PREŠOV VEDÚCI ELN ZHOTOVNA DOPRAVOPROJEKT, a.s. KOPANÁRSKA 14/2A, 832 01 BRATISLAVA ZODPOVEDNÁ OSOBA: Ing. MICHAL BOČURA HLAVNÝ INŽINIER PROJEKTU: Ing. Mgr. ZUZANA PAČIAČOVÁ PRÍLOHA: 1/1
ELN ZHOTOVNA	ELN ZHOTOVNA ISPO spol. s r.o., inžinierske stavby SLOVENSKÁ 86, 080 01 PREŠOV ZODPOVEDNÁ OSOBA: Ing. JOSEF ANTOŠ

PROJEKTANT/SPRACOVÁTEĽ ČASTI	KRUPA, PROJEKT, s.r.o., Liptovský Hrádok, 060 01 STARÉ TUŠOVCE
ZODPOVEDNÝ PROJEKTANT	Ing. PETER KRUPA
VÝKONÁVACIA	Ing. PETER KRUPA
KONTROLOVACIA	Ing. GABRIELA PEKÁŘOVÁ
IDENTIF. ČÍSLO PRÍLOHY	PRÍLOHA 1/1

ČASŤ DOKUMENTACE	D VÝKRESY A PÍSMONOSTI OBJEKTOV
OBJEKT	402 GARÁŽE TROLEJBUSOV
ČASŤ OBJEKTU	500 VZDUCHOTECHNICKÉ ZARIADENIA
NÁZOV PRÍLOHY	PÓDORYS 1.NP

KRUPA	PREŠOV
KATASTER	LUKOVCE
ÚSTROJNÝ SYSTÉM	S-115K v r. 1/1
VÝŠKOVÝ SYSTÉM	800
FORMÁT	A3
VERZIA	1.00
STUPEŇ	01/02
ČÍSLO ZARIADENIA	500
ČÍSLO PRÍLOHY	502