


PÓDORYS STRECHY

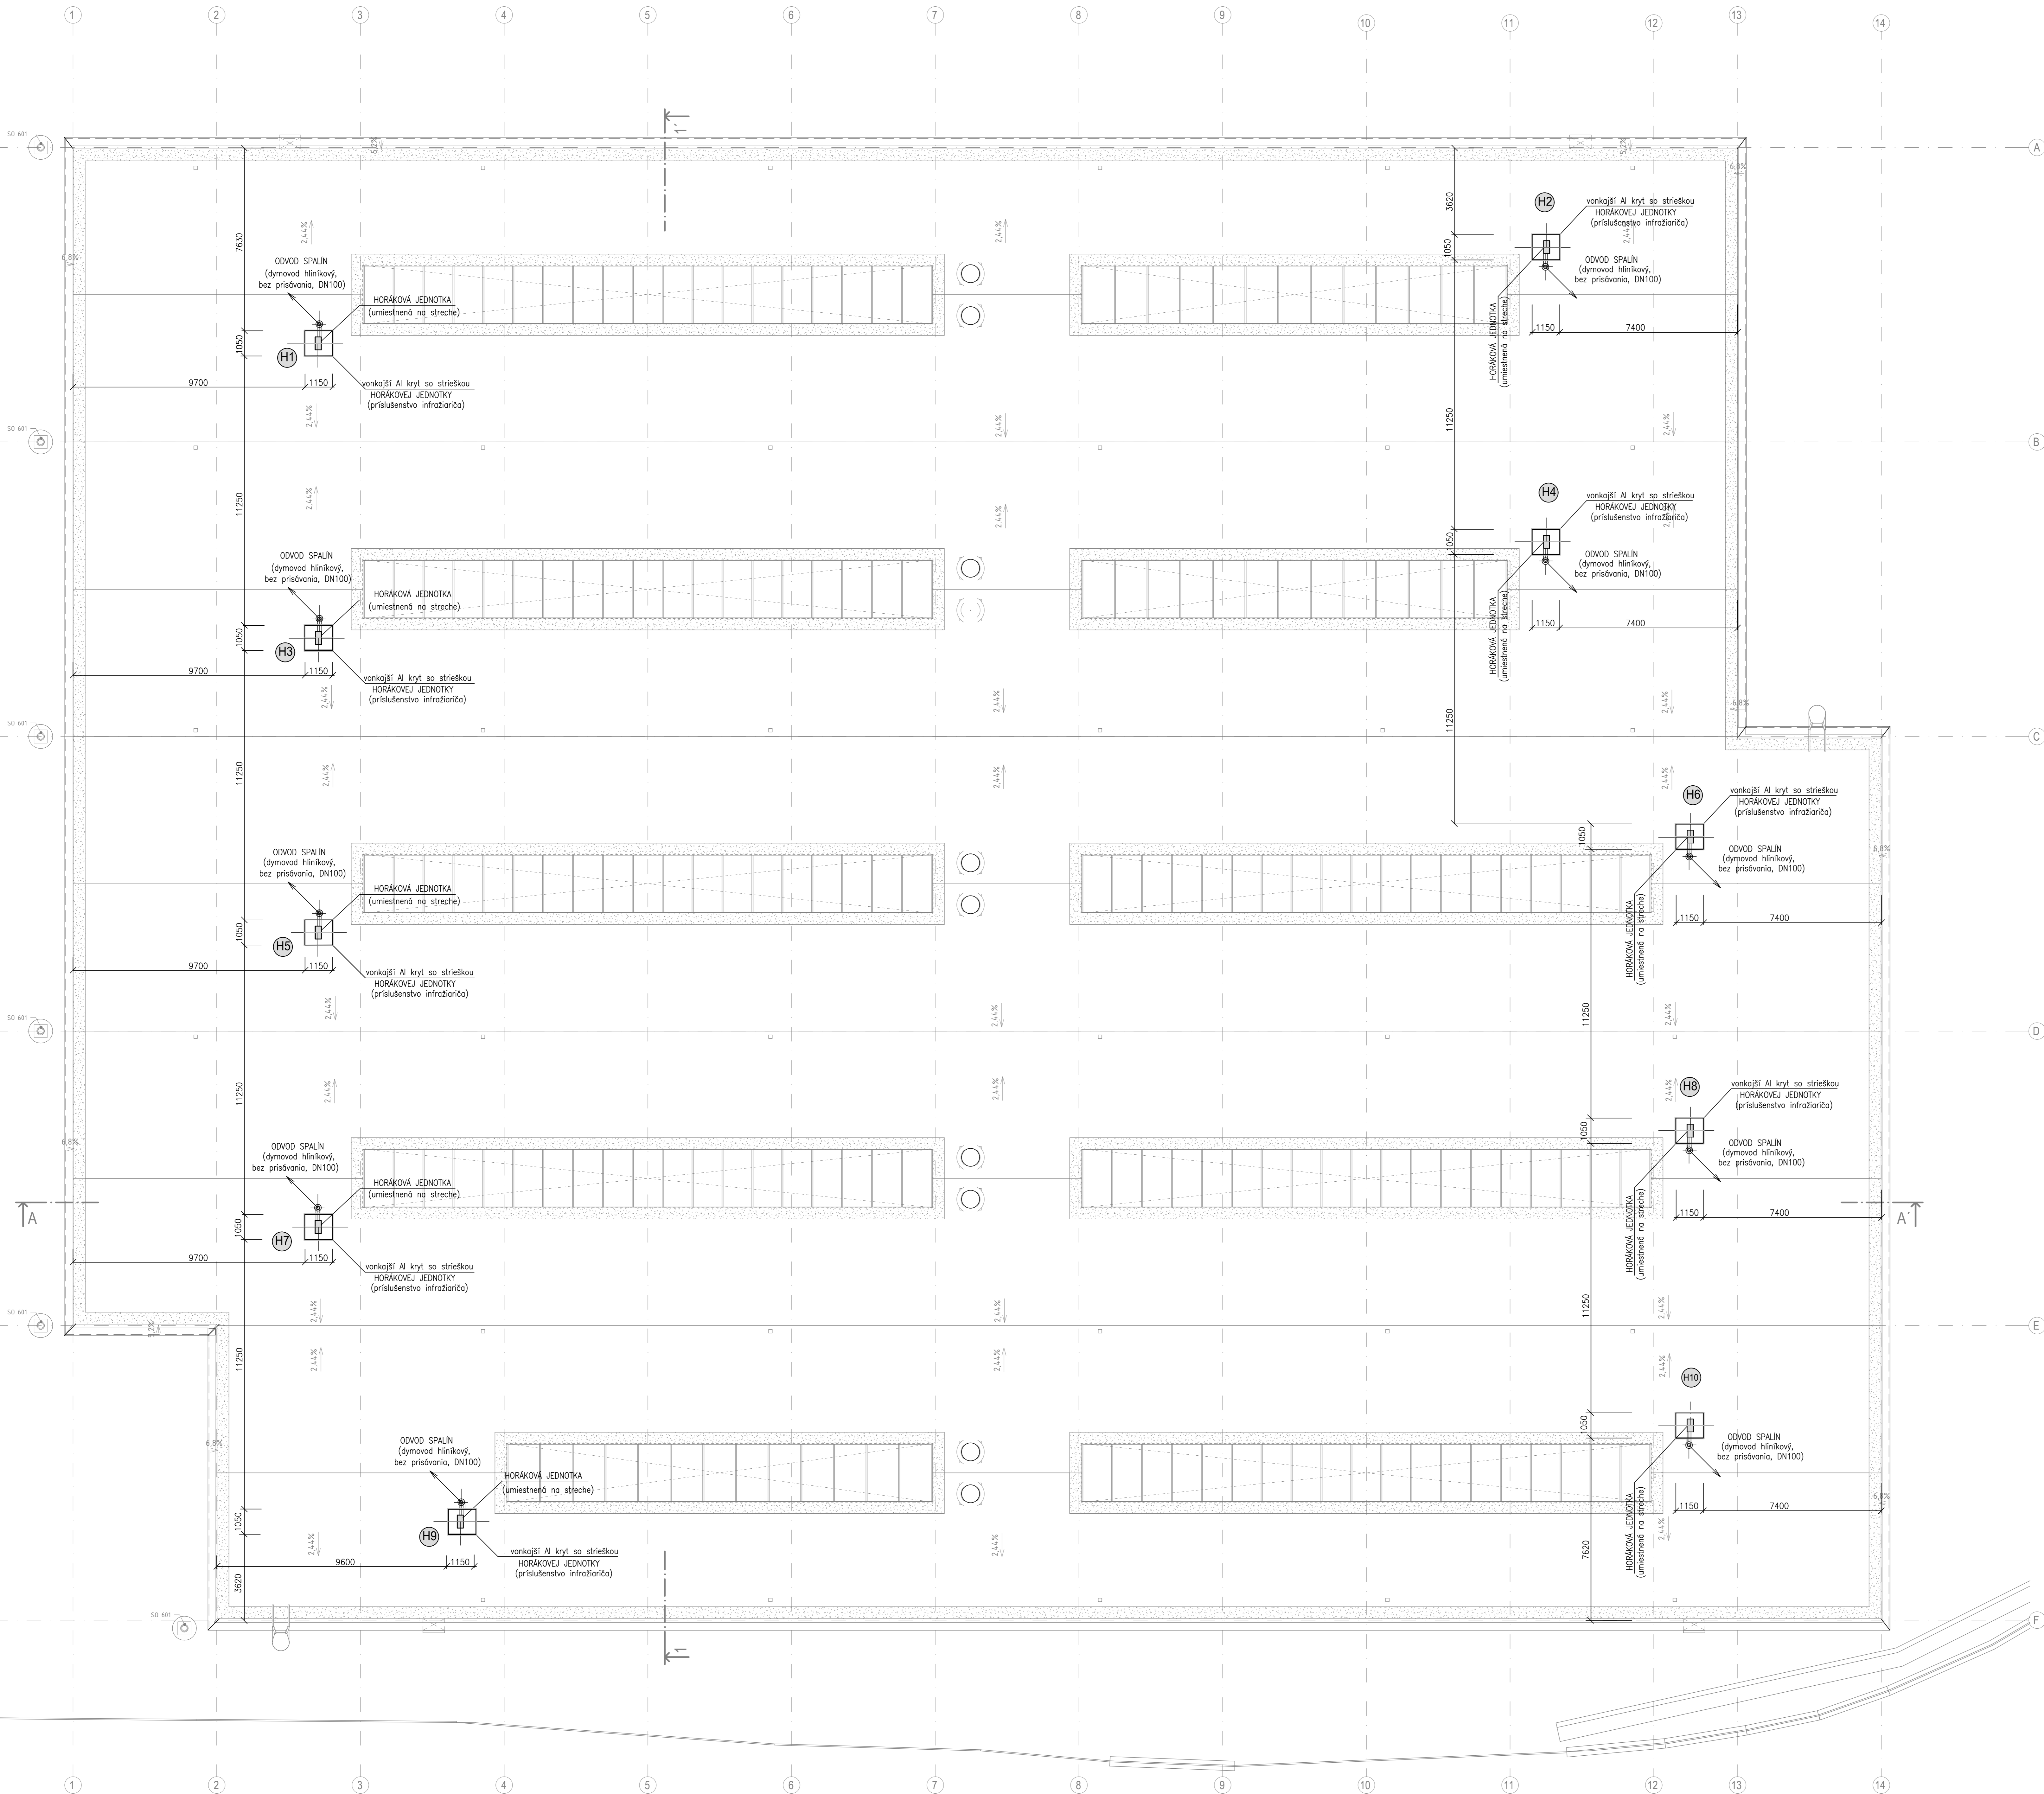

| ČÍSLO | TEXT ZMENY | ODOVIEDENIE | DÁTUM | PODPIS |
|-------|------------|-------------|-------|--------|
| A     |            |             |       |        |
| B     |            |             |       |        |
| C     |            |             |       |        |

| NÁZOV STAVBY  |  |
|---|--|
| MODERNIZÁCIA ÚDRŽBOVEJ ZÁKLADNE TROLEJBUSOV A VÝSTAVBA MENIARNE |  |

|  |  |  |   |
|--|--|--|---|
|  | EURÓPSKA ÚNIA<br>Kohézny fond<br>OP Integrovaná infraštruktúra 2014 – 2020 |  | MINISTERSTVO<br>DOPRAVY<br>SLOVENSKEJ REPUBLIKY |
|--|--|--|---|

|              |   |  |  |
|--------------|---|--|--|
| OBJEDNÁVATEL | DOPRAVNÝ PODNIK MESTA PREŠOV, a.s.<br>BARDEJOVSKÁ 7, 080 06 LUBOTICE  |  |  |
| ZHOTOVITEĽ   | ZDRUŽENIE MŤZ PREŠOV<br>VEDÚCI LÍN ZHOTOVNA<br>DOPRAVOPROJEKT, a.s.<br>KOPANÁRSKA 14/22, 832 03 BRATISLAVA<br>ZODPOVEDNÁ OSOBA Ing. MICHAL BOČORA<br>HLAVNÝ INŽINIER PROJEKTU Ing. arch. ZUZANA MATĽÁČOVÁ<br>ČÍSLO ZÁKAZNÍKA 001/00 |  |  |

| PROJEKTANT/SPRAVODATEĽ ČASTI | DOPRAVOPROJEKT, a.s. KOPANÁRSKA 14/22, 832 03 BRATISLAVA |
|------------------------------|--|
| ZODPOVEDNÝ PROJEKTANT        | Ing. Zdeněk PAŠEK  |
| VYKRESLOVATEĽ                | Ing. Zdeněk PAŠEK  |
| KONTROLÓVATEĽ                | Ing. arch. Zuzana MATĽÁČOVÁ                              |
| IDENTIF. ČÍSLO PRÍLOHY       | 001/00   |

| ČASŤ DOKUMENTACE | D VÝKRESY A PÍSMONOSTI OBJEKTOV   |
|------------------|---|
| OBJEKT           | KRAJ<br>OKRES<br>KATASTR<br>ÚZEMNÝ SYSTÉM<br>VÝŠKOVÝ SYSTÉM<br>LÁČKA<br>FORMÁT<br>MÉRIA<br>STUPEŇ |
| ČASŤ OBJEKTU     | 400 VYKUROVANIE   |
| NÁZOV PRÍLOHY    | PÓDORYS STRECHY   |

|                 |                                   |
|-----------------|-----------------------------------|
| 403             | GARÁŽE PARCIÁLNYCH<br>TROLEJBUSOV |
| 400             | VYKUROVANIE                       |
| PÓDORYS STRECHY | 403                               |