


PÔDORYS ZÁKLADOV

1 : 50

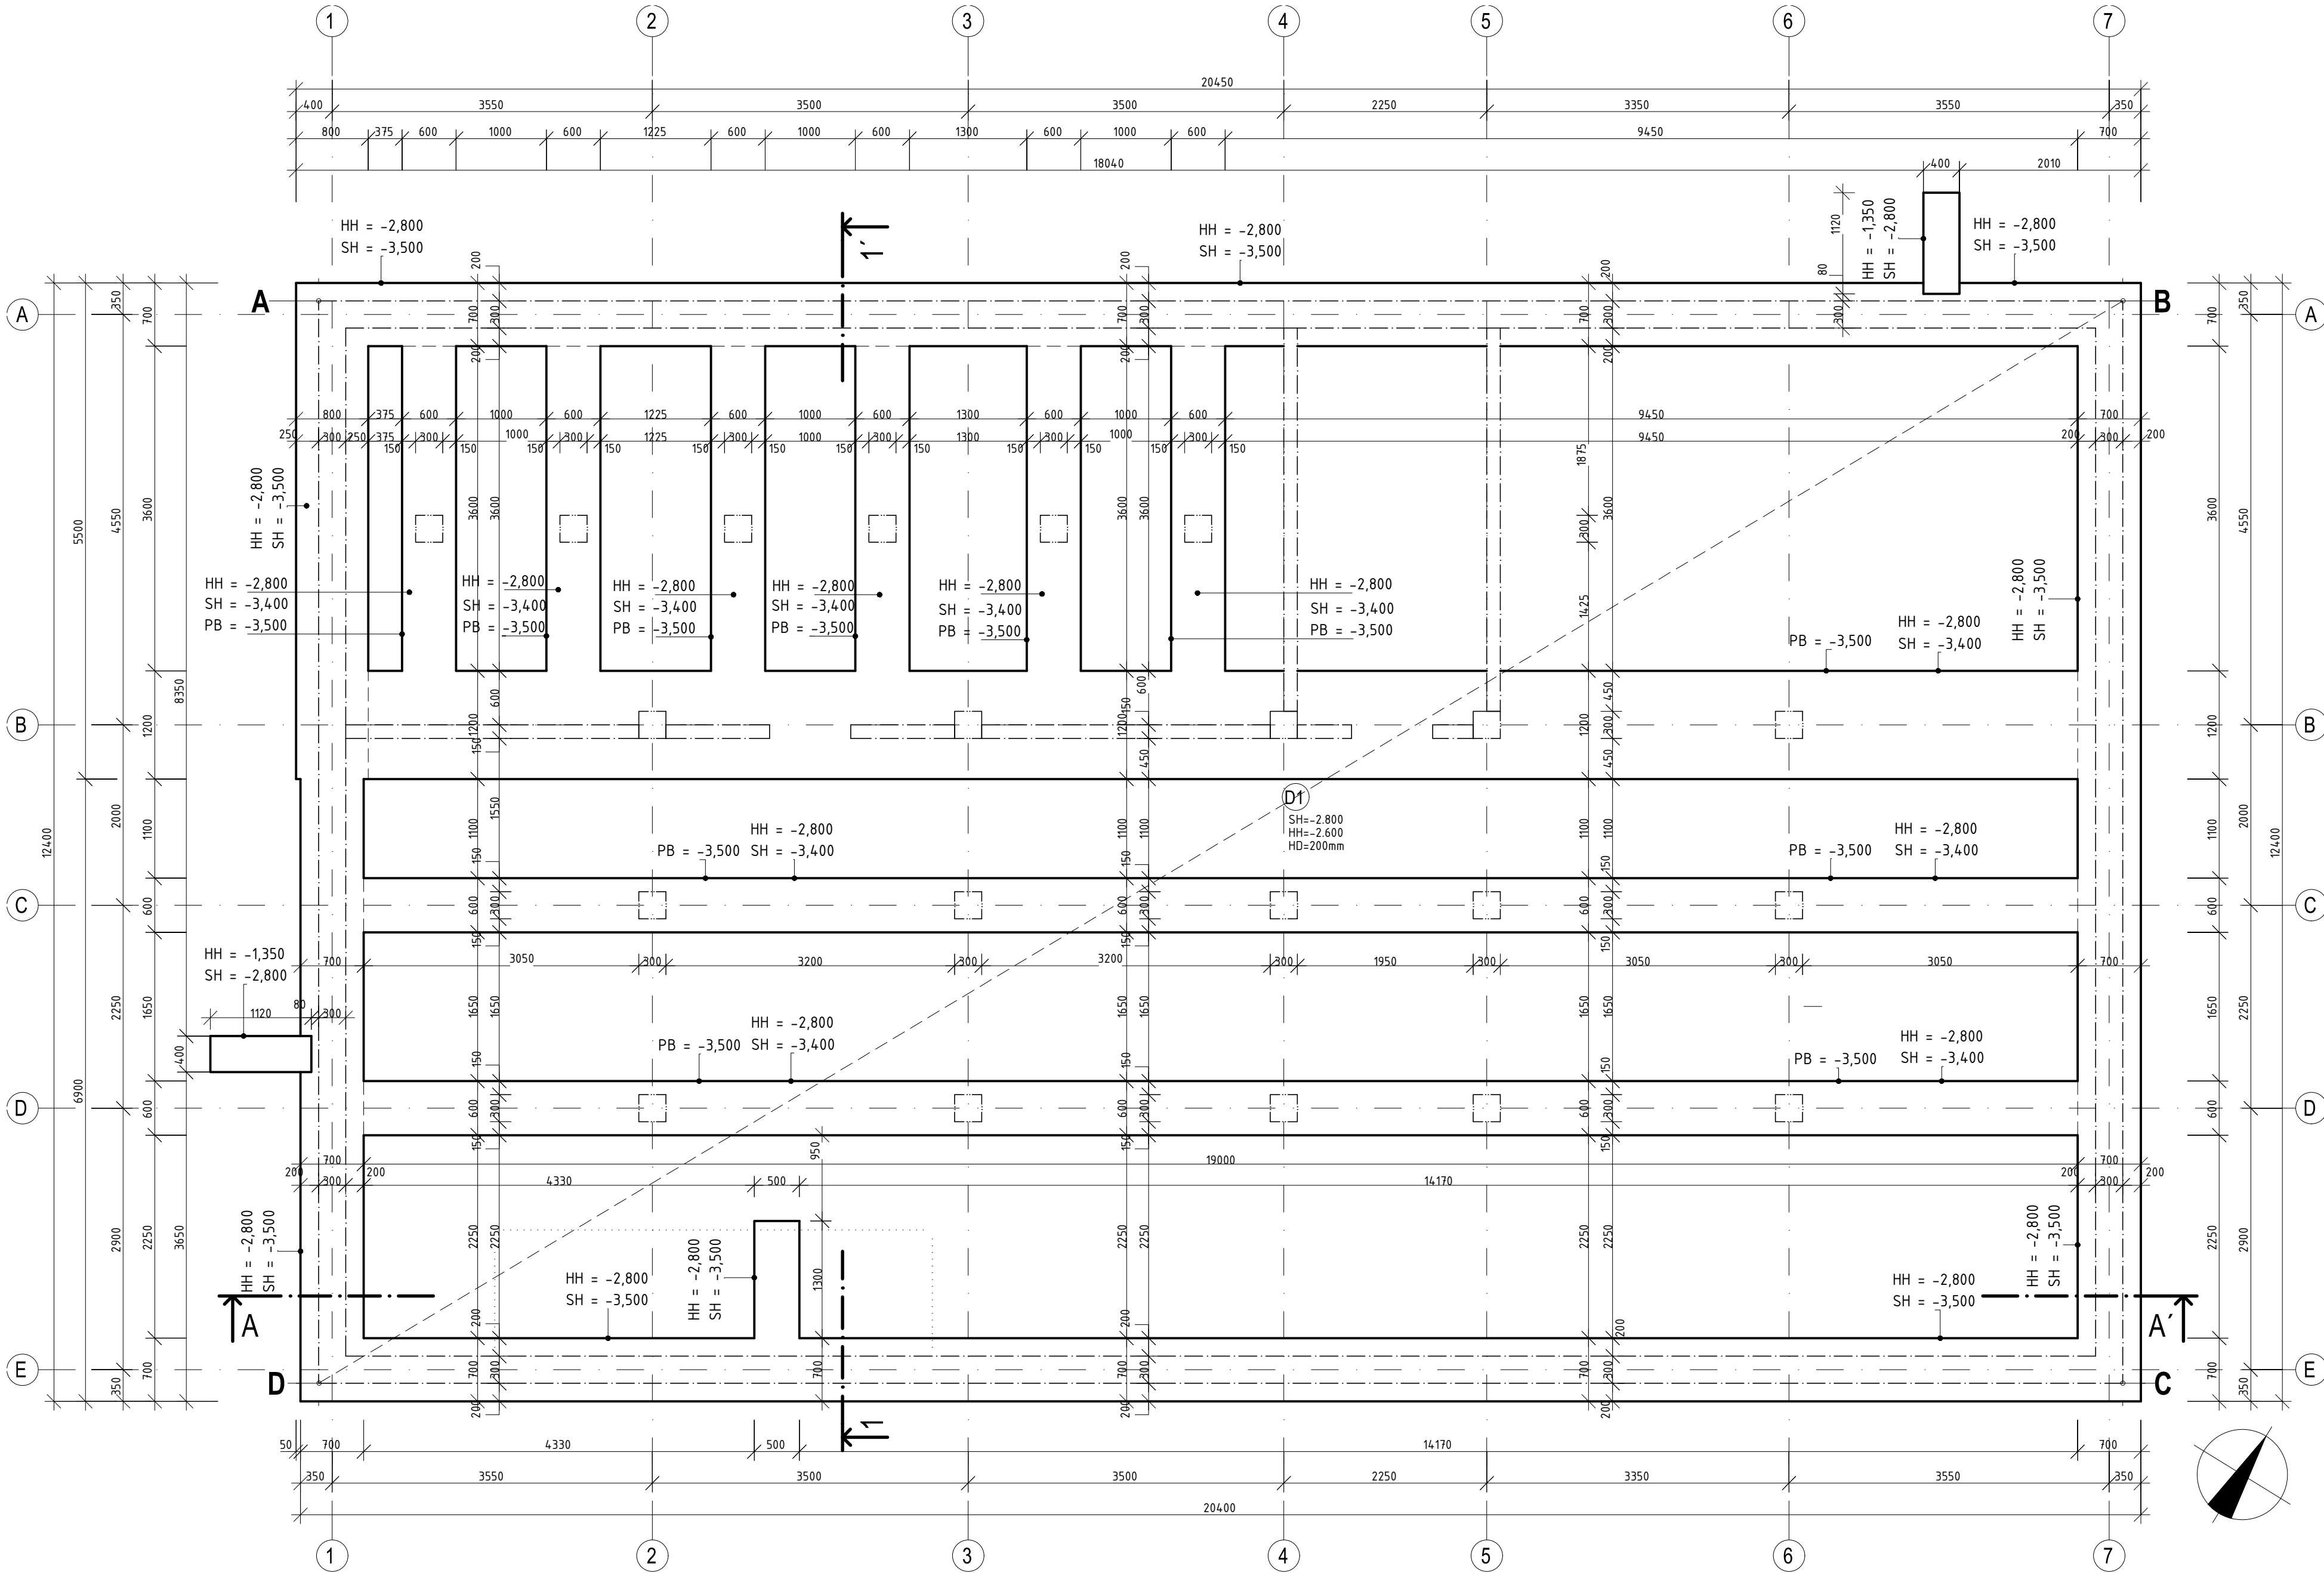

SÚRADNICE VYTÝČOVANÝCH BODOV:

BOD	Y [m]	X [m]
A	261029,579	1207116,203
B	261012,551	1207103,714
C	261006,257	1207113,931
D	261023,286	1207124,421

POZNÁMKA: VÝŠKOVÁ ÚROVEŇ OBJEKTU 402 - ±0.000=255,35 m.n.m.

POZNÁMKY:

- OBJEKT JE VYTÝČENÝ VONKAJŠÍMI HRANAMI ZVISLÝCH NOSNÝCH KONŠTRUKCIÍ
- VYTÝČOVACIA SIET' STAVBY BUDE DODANÁ HLAVNÝM GEODETOM STAVBY
- PRED VYTÝČENÍM STAVENSKA OBJEKTU
- PRESNOSŤ VYTÝČENIE : STN 73 0422
- NÁLEŽITOSŤAMI A PRESNOSŤOU ZODPOVEDÁ PREDPISOM
- SÚRADNICOVÝ SYSTÉM - S-JTSK V REALIZÁCII S-JTSK
- VÝŠKOVÝ SÚRADNICOVÝ SYSTÉM - BpV

LEGENDA MATERIÁLOV:

- ŽELEZOBETÓNOVÉ MONOLITICKÉ STĺPY,
CHARAKTERISTIKA BETÓNU A BETONÁRSKEJ OCELE VIÐ ČASŤ 200 STATIKA
- VNÚTORNÉ ZÁKLADOVÉ PÁSY - MONOLITICKÉ, ŽELEZOBETÓNOVÉ,
CHARAKTERISTIKA BETÓNU A BETONÁRSKEJ OCELE VIÐ ČASŤ 200 STATIKA
- OBVODOVÉ ZÁKLADOVÉ PÁSY - MONOLITICKÉ, Z PROSTÉHO BETÓNU,
CHARAKTERISTIKA BETÓNU VIÐ ČASŤ 200 STATIKA

LEGENDA ZNAČIEK

- OX OZNAČENIE ZÁKLADOV J ROZŇAŠACEJ DOSKY
- SH - SPODNÁ HRANA ZÁKLADOVEJ DOSKY RESPEKTÍVE ZÁKLADOVÉHO PÁSU
- HH - HORNÁ HRANA ZÁKLADOVEJ DOSKY RESPEKTÍVE ZÁKLADOVÉHO PÁSU
- HD - HRUBKA DOSKY
- PB - SPODNÁ HRANA PODKLADNÉHO BETÓNU

POZNÁMKA

- OPIS KONŠTRUKCIE POŽRI TECHNICKÚ SPRÁVU ČASŤI 100 A ČASŤ 200 STATIKA
- PRED BETONÁŽOU VLOŽIŤ DO ZÁKLADOV UZEMŇOVACIE VEDENIE - POŽRI ČASŤ 600
- ELEKTRONŠTALÁCIA A BLESKOZVODY
- PRIERAZY A STAVEBNÉ ÚPRAVY ZHOTOVÍŤ PODLA DOKUMENTÁCIE JEDNOTLIVÝCH PROFESIÍ
- PRI MONTÁŽI VŠETKÝCH POUŽITÝCH MATERIÁLOV A VÝROBKOV JE POTREBNÉ DOORZIAVAŤ MONTÁŽNE POKYNY JEDNOTLIVÝCH VÝROBCOV!!!
- PRED ZAHÁJENÍM STAVEBNÝCH PRÁČ JE POTREBNÉ VYTÝČIŤ POLOHY EXISTUJÚCICH SIETÍ V AREÁLI A OVERIŤ ICH VÝŠKOVÉ ULOŽENIE SONDAMI

ČÍSLO	TEXT ZMENY - ODÔVODNENIE	DÁTUM	PODPIS
A			
B			
C			

NÁZOV STAVBY	
MODERNIZÁCIA ÚDRŽBOVEJ ZÁKLADNE TROLEJBUSOV A VÝSTAVBA MENIARNE	
 EURÓPSKA ÚNIA Kohézny fond OP Integrovaná infraštruktúra 2014 – 2020	
 MINISTERSTVO DOPRAVY SLOVENSKEJ REPUBLIKY	
OBJEDNÁVATEĽ	DOPRAVNÝ PODNIK MESTA PREŠOV, a.s. BARDEJOVSKÁ 7, 080 06 LUBOTICE
ZHOTOVITEĽ	ZDRUŽENIE MÚZ PREŠOV
VEDÚCI ČLEN ZDRUŽENIA DOPRAVOPROJEKT, a.s. KOMINÁRSKA 141/2,4, 832 03 BRATISLAVA	
ČLEN ZDRUŽENIA ISPO spol. s r.o., inžinierske stavby SLOVENSÁ 86, 080 01 PREŠOV	
ZODPOVEDNÁ OSOBA Ing. MICHAL BOČORA	
ZODPOVEDNÁ OSOBA Ing. JOZEF ANTOL	
HLAVNÝ INŽINIER PROJEKTU Ing. arch. ZUZANA MACHÁČOVÁ	
ČÍSLO ZÁKAZKY 8674-00	
NÁLEŽITOSŤAMI A PRESNOSŤOU ZODPOVEDÁ PREDPISOM	

±0.000=255,35 m n.m.	
PRESNOSŤ VYTÝČENIA: STN 73 0422	
PROJEKTANT OBJEKTU/ČASŤI	DOPRAVOPROJEKT, a.s., KOMINÁRSKA 141/2,4, 832 03 BRATISLAVA
ZODPOVEDNÝ PROJEKTANT	Ing. GABRIELA PEKÁROVÁ
VYPRACOVAL	Bc. MATEJ DUOLÁK
KONTROLOVAL	Ing. RASTISLAV HAJACH
IDENTIF. ČÍSLO PRÍLOHY	MUZJJD-DRS-C-D000-404-00-103-X

ČASŤ DOKUMENTÁCIE	D VÝKRESY A PÍSMONOSTI OBJEKTOV	
OBJEKT	KRAJ	PREŠOVSKÝ
	OKRES	PREŠOV
	KATASTER	LUBOTICE
	SÚRAD. SYSTÉM	S-JTSK V JTSK
	VÝŠKOVÝ SYSTÉM	BpV
	DÁTUM	06/2023
	FORMÁT	10xA4
	MIERKA	1:50
	STUPEŇ	DRS/DVZ
ČASŤ OBJEKTU	100 ARCHITEKTONICKO-STAVEBNÉ RIEŠENIE	
NÁZOV PRÍLOHY	PÔDORYS ZÁKLADOV	ČÍSLO PRÍLOHY
		103