


VYTYČOVACÍ VÝKRES
M=1:500

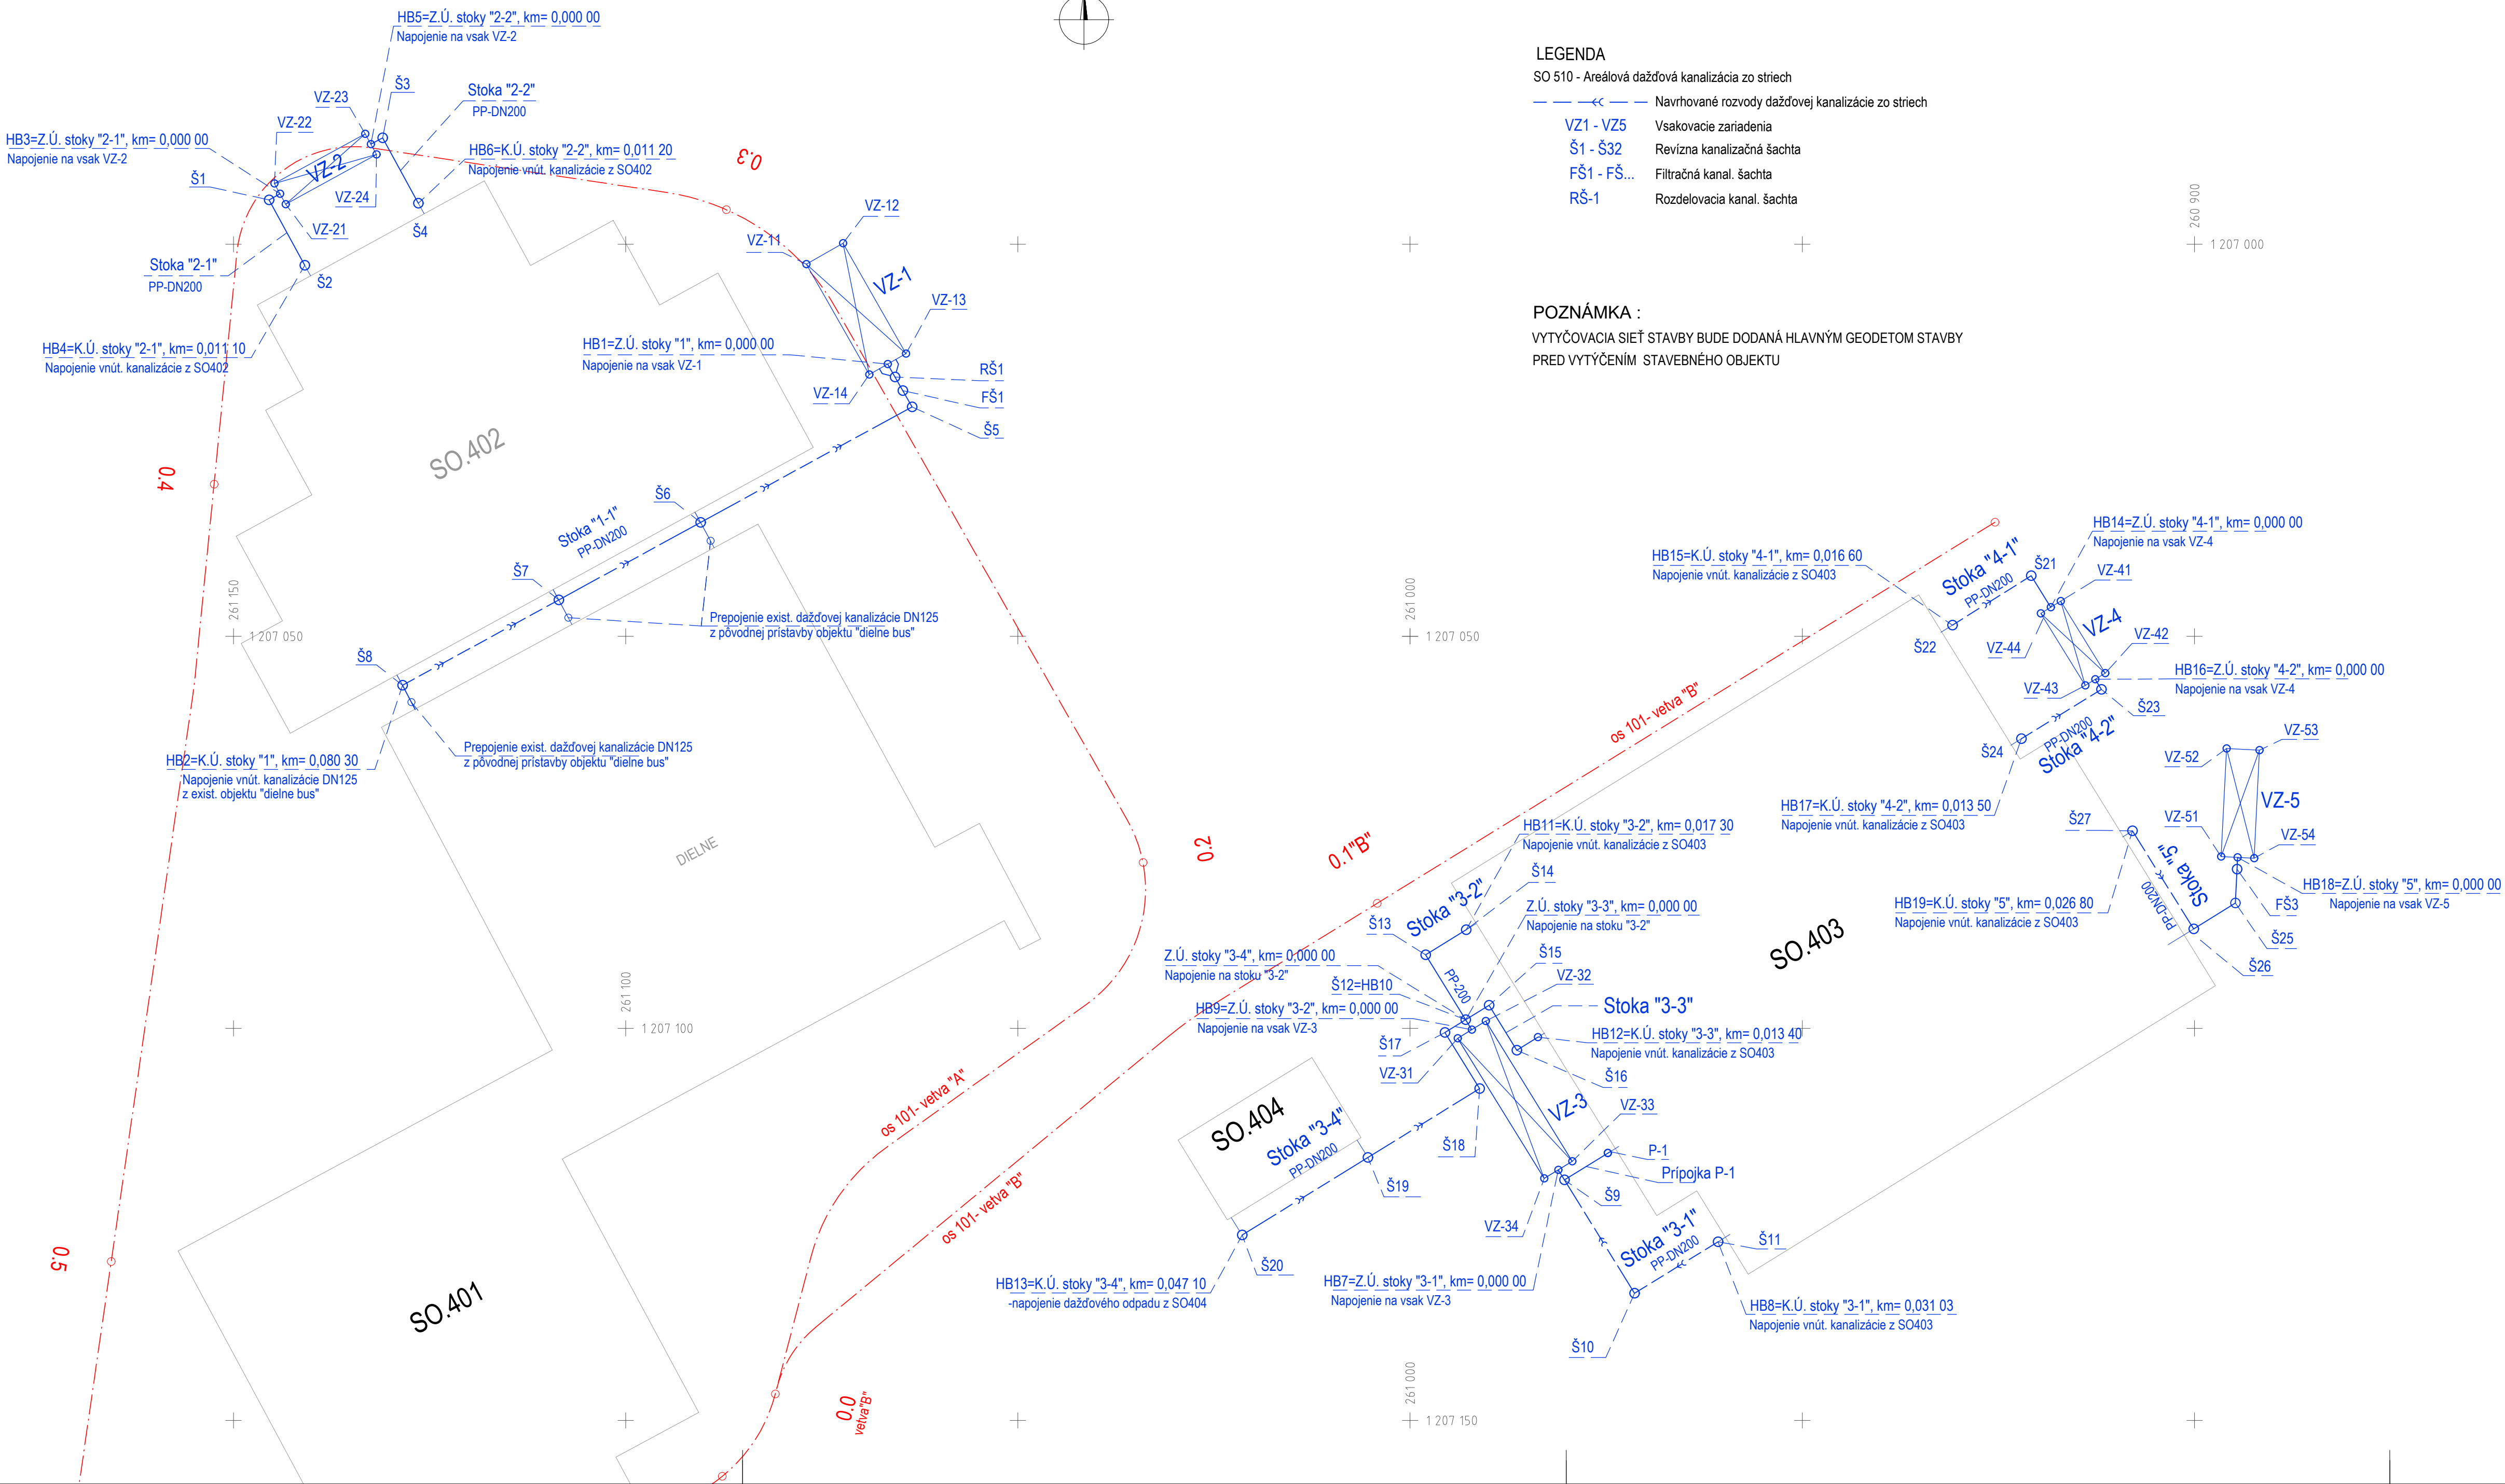

- LEGENDA
- SO 510 - Areálová dažďová kanalizácia zo striech
- <--- Navrhované rozvody dažďovej kanalizácie zo striech
- VZ1 - VZ5 Vsaťovacie zariadenia
- Š1 - Š32 Revízia kanalizačná šachta
- FŠ1 - FŠ... Filtračná kanal. šachta
- RŠ1 Rozdeľovacia kanal. šachta

POZNÁMKA :

VYTYČOVACIA SIET' STAVBY BUDE DODANÁ HLAVNÝM GEODETOM STAVBY
PRED VYTYČENÍM STAVEBNÉHO OBJEKTU

ZOZNAM SÚRADNÍC BODOV KANALIZÁCIE

Označenie stoky	BOD	Y (m)	X (m)	H (m n.m.)	POZNÁMKY
stoka "1"	HB1=ZÚ=VZ1	261066.604	1207015.286	249.98	
	RŠ-1	261065.664	1207016.935	250.01	
	FŠ1	261064.673	1207018.673	250.04 / 250.34	kóta odtoku / vstoku
	Š5	261063.493	1207020.743	250.37	
	Š6	261090.454	1207035.479	250.83	
	Š7	261108.530	1207045.360	251.14	
	HB2=KÚ=Š8	261128.445	1207056.246	251.48	
VZ-1	VZ-11	261076.973	1207002.550	249.56	H= shv
	VZ-12	261072.282	1206999.875	249.56	H= shv
	VZ-13	261064.258	1207013.949	249.56	H= shv
	VZ-14	261068.950	1207016.623	249.56	H= shv
stoka "2-1"	HB3=ZÚ=VZ2	261144.058	1206993.580	251.26	
	Š1	261145.462	1206994.347	251.36	
	HB4=KÚ=Š2	261140.905	1207002.683	251.96	
	HB5=ZÚ=VZ2	261132.477	1206987.246	251.26	
stoka "2-2"	Š3	261130.984	1206986.433	251.39	
	HB6=KÚ=Š4	261126.427	1206994.769	252.15	
VZ-2	VZ-21	261143.339	1206994.896	250.84	H= shv
	VZ-22	261144.777	1206992.263	250.84	H= shv
	VZ-23	261133.196	1206985.930	250.84	H= shv
	VZ-24	261131.758	1206988.563	250.84	H= shv
stoka "3-1"	HB7=ZÚ=VZ3	260981.106	1207118.045	252.27	
	Š9	260980.318	1207119.322	252.33	
	Š10	260971.389	1207133.787	252.99	
	HB8=KÚ=Š11	260960.753	1207127.219	253.48	
	S9=ZÚ=P1	260980.318	1207119.322	252.33	
	P1	260974.486	1207115.728	252.90	
	HB9=ZÚ=VZ3	260992.146	1207100.156	252.27	
stoka "3-2"	HB10=Š12	260992.921	1207098.897	252.38	
	Š13	260998.021	1207090.621	253.07	
	HB11=KÚ=Š14	260992.853	1207087.431	253.50	
	HB10=Š12	260992.921	1207098.897	252.38	
stoka "3-3"	Š15	260989.937	1207097.058	252.63	
	Š16	260986.402	1207102.788	253.31	
	HB12=KÚ	260983.711	1207101.126	253.62	
	HB10=ZÚ=Š12	260992.921	1207098.897	252.38	
stoka "3-4"	Š17	260995.561	1207100.526	252.42	
	Š18	260991.143	1207107.684	252.52	
	Š19	261005.379	1207116.471	252.73	
	HB13=KÚ=Š20	261021.399	1207126.358	252.97	
VZ-3	VZ-31	260993.922	1207101.277	251.85	H= shv
	VZ-32	260990.348	1207099.072	251.85	H= shv
	VZ-33	260979.317	1207116.946	251.85	H= shv
	VZ-34	260982.896	1207119.145	251.85	H= shv
stoka "4-1"	HB14=ZÚ=VZ4	260918.336	1207046.302	253.20	
	Š21	260920.816	1207042.273	253.29	
	HB15=KÚ=Š22	260930.867	1207048.587	253.53	
	HB16=ZÚ=VZ4	260912.650	1207055.484	253.20	
stoka "4-2"	Š23	260911.864	1207056.766	253.24	
	HB17=KÚ=Š24	260922.074	1207063.073	253.62	
VZ-4	VZ-41	260917.046	1207045.506	252.78	H= shv
	VZ-42	260911.373	1207054.696	252.78	H= shv
	VZ-43	260913.926	1207056.272	252.78	H= shv
	VZ-44	260919.599	1207047.081	252.78	H= shv
stoka "5"	HB18=ZÚ=VZ5	260894.504	1207078.196	252.62	
	FŠ3	260894.580	1207079.694	252.67	
	Š25	260894.789	1207084.021	252.83	
	Š26	260900.100	1207087.319	253.05	
	HB19=KÚ=Š27	260907.915	1207074.817	253.56	
	VZ-51	260896.602	1207078.090	252.30	H= shv
VZ-5	VZ-52	260895.907	1207064.313	252.30	H= shv
	VZ-53	260891.712	1207064.524	252.30	H= shv
	VZ-54	260892.407	1207078.302	252.30	H= shv

Poznámka :

H= shv spodná hrana vsaťovacích boxov

ČÍSLO	TEXT ZMENY - ODÔVODNENIE	DAŤUM	PODPIS
A			
B			
C			

NAZOV STAVBY

MODERNIZÁCIA ÚDRŽBOVEJ ZÁKLADNE TROLEJBUSOV A VÝSTAVBA MENIARNE

EURÓPSKA ÚNIA

Kohézny fond

OP Integrovaná infraštruktúra 2014 – 2020

MINISTERSTVO

DOPRAVY

SLOVENSKEJ REPUBLIKY

OBJEDNÁVATEĽ

DOPRAVNÝ PODNIK MESTA PREŠOV, a.s.

BARDEJOVSKÁ 7, 080 06 LUBOTICE

ZHOTOVITEĽ

ZDRUŽENIE MÚZ PREŠOV

VEDÚCI ČLEN ZDRUŽENIA

DOPRAVOPROJEKT, a.s.

KOMINÁRSKA 14/1/2,4, 832 03 BRATISLAVA

ČLEN ZDRUŽENIA

ISPO spol. s r.o., inžinierske stavby

SLOVENSKÁ 86, 080 01 PREŠOV

ZODPOVEĎNÁ OSOBA

Ing. MICHAL BOČORA

ZODPOVEĎNÁ OSOBA

Ing. JOZEF ANTOL

HLAVNÝ INŽINIER PROJEKTU

Ing. arch. ZUZANA MACHÁČOVÁ

ČÍSLO ZÁKAZKY

8674-00

NÁLEŽITOSTAMI A PRESNOSŤOU ZODPOVEDÁ PREDPISOM

PRESNOSŤ VYTYČENIA: STN 73 0422

PROJEKTANT/SPRACOVATEĽ ČASŤ		DOPRAVOPROJEKT, a.s. KOMINÁRSKA 14/1/2,4, 832 03 BRATISLAVA	
	ZODPOVEĎNÝ PROJEKTANT	ING. PETER MEŠZÁROS	PODPIS
	VYPRACOVAL	ROMAN ZÁLEŠÁK	PODPIS
	KONTROLOVAL	ING. DUŠAN STANEK	PODPIS
	IDENTIF. ČÍSLO PRÍLOHY	MUZTPD-DRS-C-0000-S1000-008-X	
ČASŤ DOKUMENTÁCIE		D VÝKRESY A PÍSMONOSTI OBJEKTOV	
OBJEKT	KRAJ	PREŠOVSKÝ	
	OKRES	PREŠOV	
	KATASTER	LUBOTICE	
	SÚRADNÝ SYSTÉM	S-JTSK v real. JTSK	
510 AREÁLOVÁ DAŽĎOVÁ KANALIZÁCIA ZO STRIECH	VÝŠKOVÝ SYSTÉM	Bpx	
	DAŤUM	06/2023	
	FORMÁT	A4	
	MIERKA	1:500	
STUPEŇ	DRS/DVZ		
	ČÍSLO ZÁKAZKY	8674-00	
NÁZOV PRÍLOHY		VYTYČOVACÍ VÝKRES	ČÍSLO PRÍLOHY
			008